


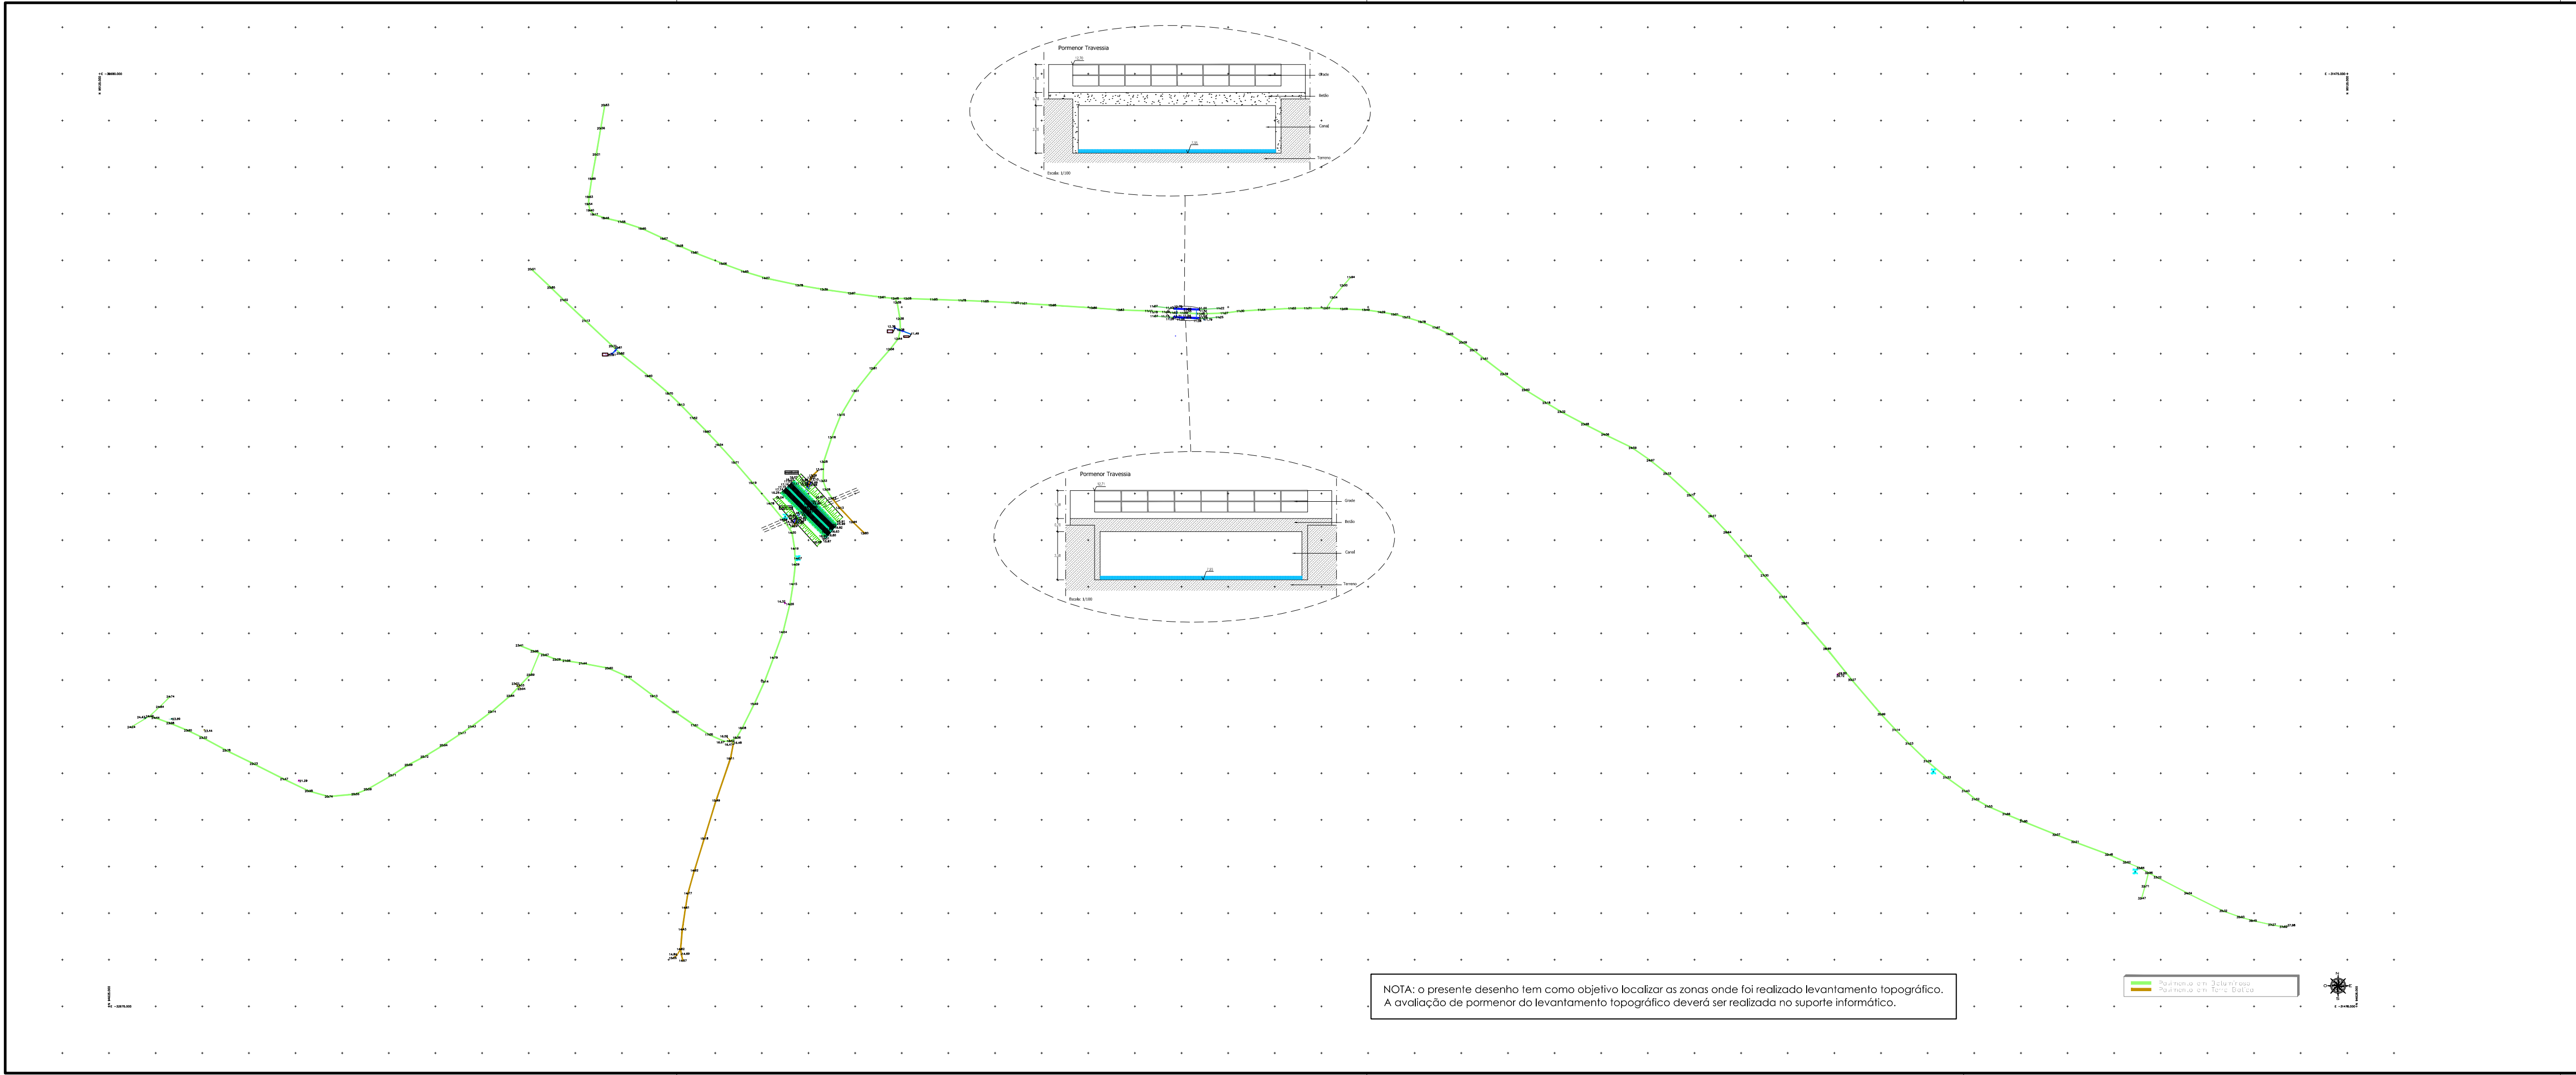

NOTA: o presente desenho tem como objetivo localizar as zonas onde foi realizado levantamento topográfico.
A avaliação de pormenor do levantamento topográfico deverá ser realizada no suporte informático.

— Pormenor em 2d e 3d
— Pormenor em 2d e 3d



ÁGUAS RESIDUAIS DA BUNHEIRA_OLIVEIRA DO BAIRRO

PROJETO DE EXECUÇÃO

LOCALIZAÇÃO E DESENHOS GERAIS

LEVANTAMENTO TOPOGRÁFICO E PAVIMENTOS

FICHEIRO:
1374-PE-PD-1.5.dwg
LAYOUT:
1.5

ESCALA
1/5000

DATA
fevereiro/2020

DESENHO Nº
1.5

REVISÃO
0