


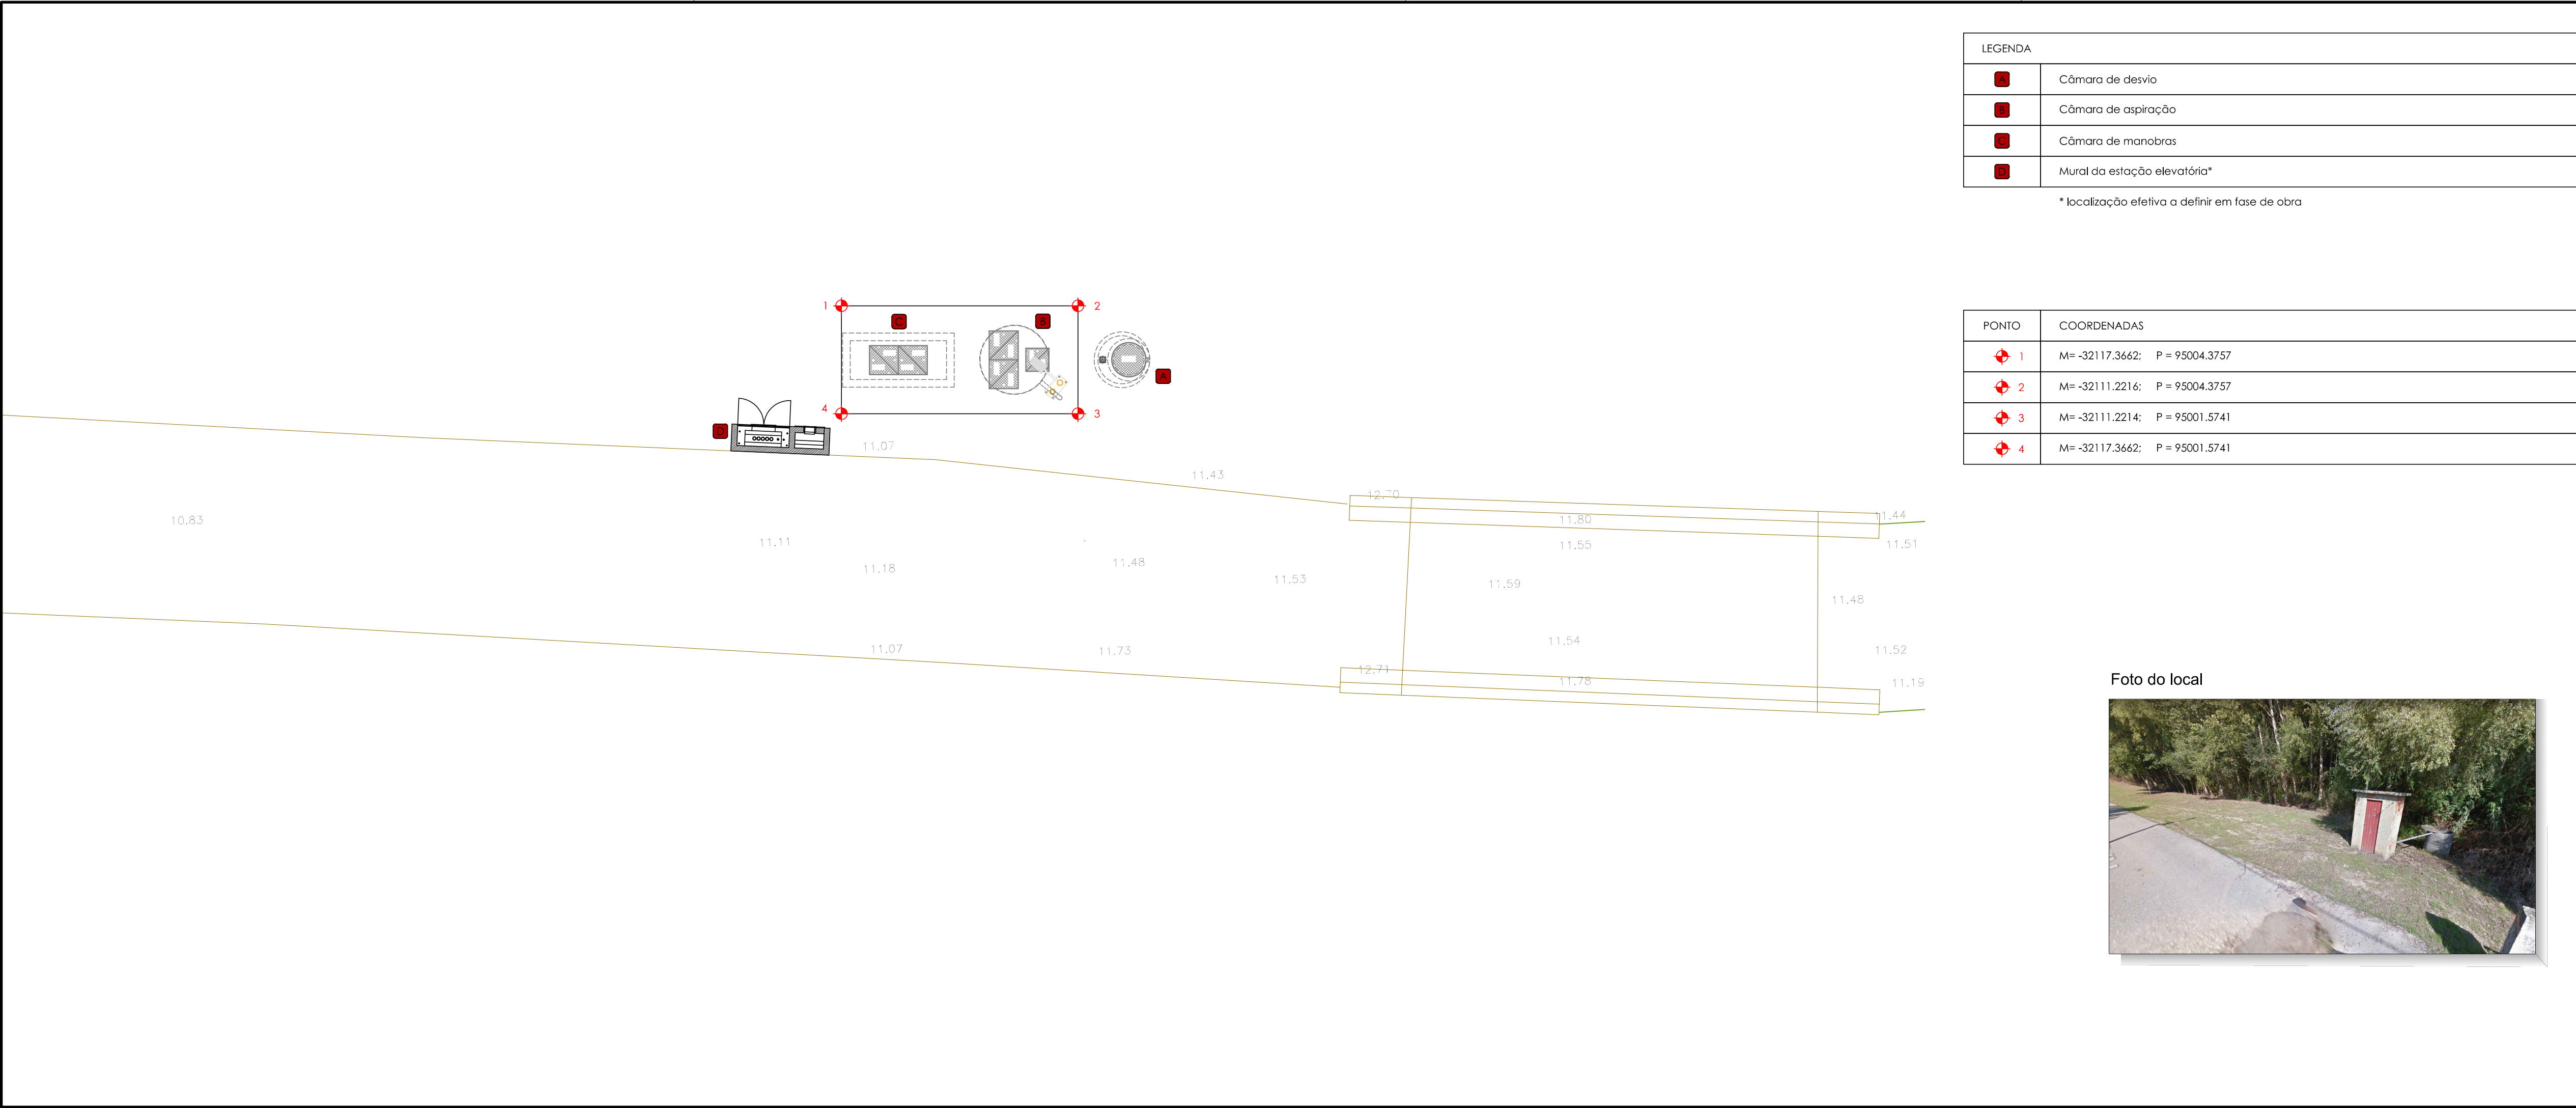

LEGENDA	
	Câmara de desvio
	Câmara de aspiração
	Câmara de manobras
	Mural da estação elevatória*

* localização efetiva a definir em fase de obra

PONTO	COORDENADAS
1	M= -32117.3662; P = 95004.3757
2	M= -32111.2216; P = 95004.3757
3	M= -32111.2214; P = 95001.5741
4	M= -32117.3662; P = 95001.5741

Foto do local



Revisão	Descrição	Data	Rubrica
 ÁGUAS DA REGIÃO DE AVEIRO Grupo Águas de Portugal			
 HIDROFUNÇÃO Consultores de Engenharia, Lda.		ÁGUAS RESIDUAIS DA BUNHEIRA_OLIVEIRA DO BAIRRO	
		PROJETO DE EXECUÇÃO	
ESTUDOU: <u>Ana Carolina Cantúcio</u>		ESTAÇÃO ELEVATÓRIA DE ÁGUAS RESIDUAIS	
DESENHOU: <u>Francisco Tavares</u>		IMPLANTAÇÃO	
CONFERIU: <u>Rafaela Dias</u>			
VERIFICOU: <u>San Benito</u>			
FICHEIRO: 1374-PE-PD-3.1 e 3.2.dwg		ESCALA 1/100	DATA fevereiro/2020
LAYOUT: 3.1		DESENHO Nº 3.1	REVISÃO 0