


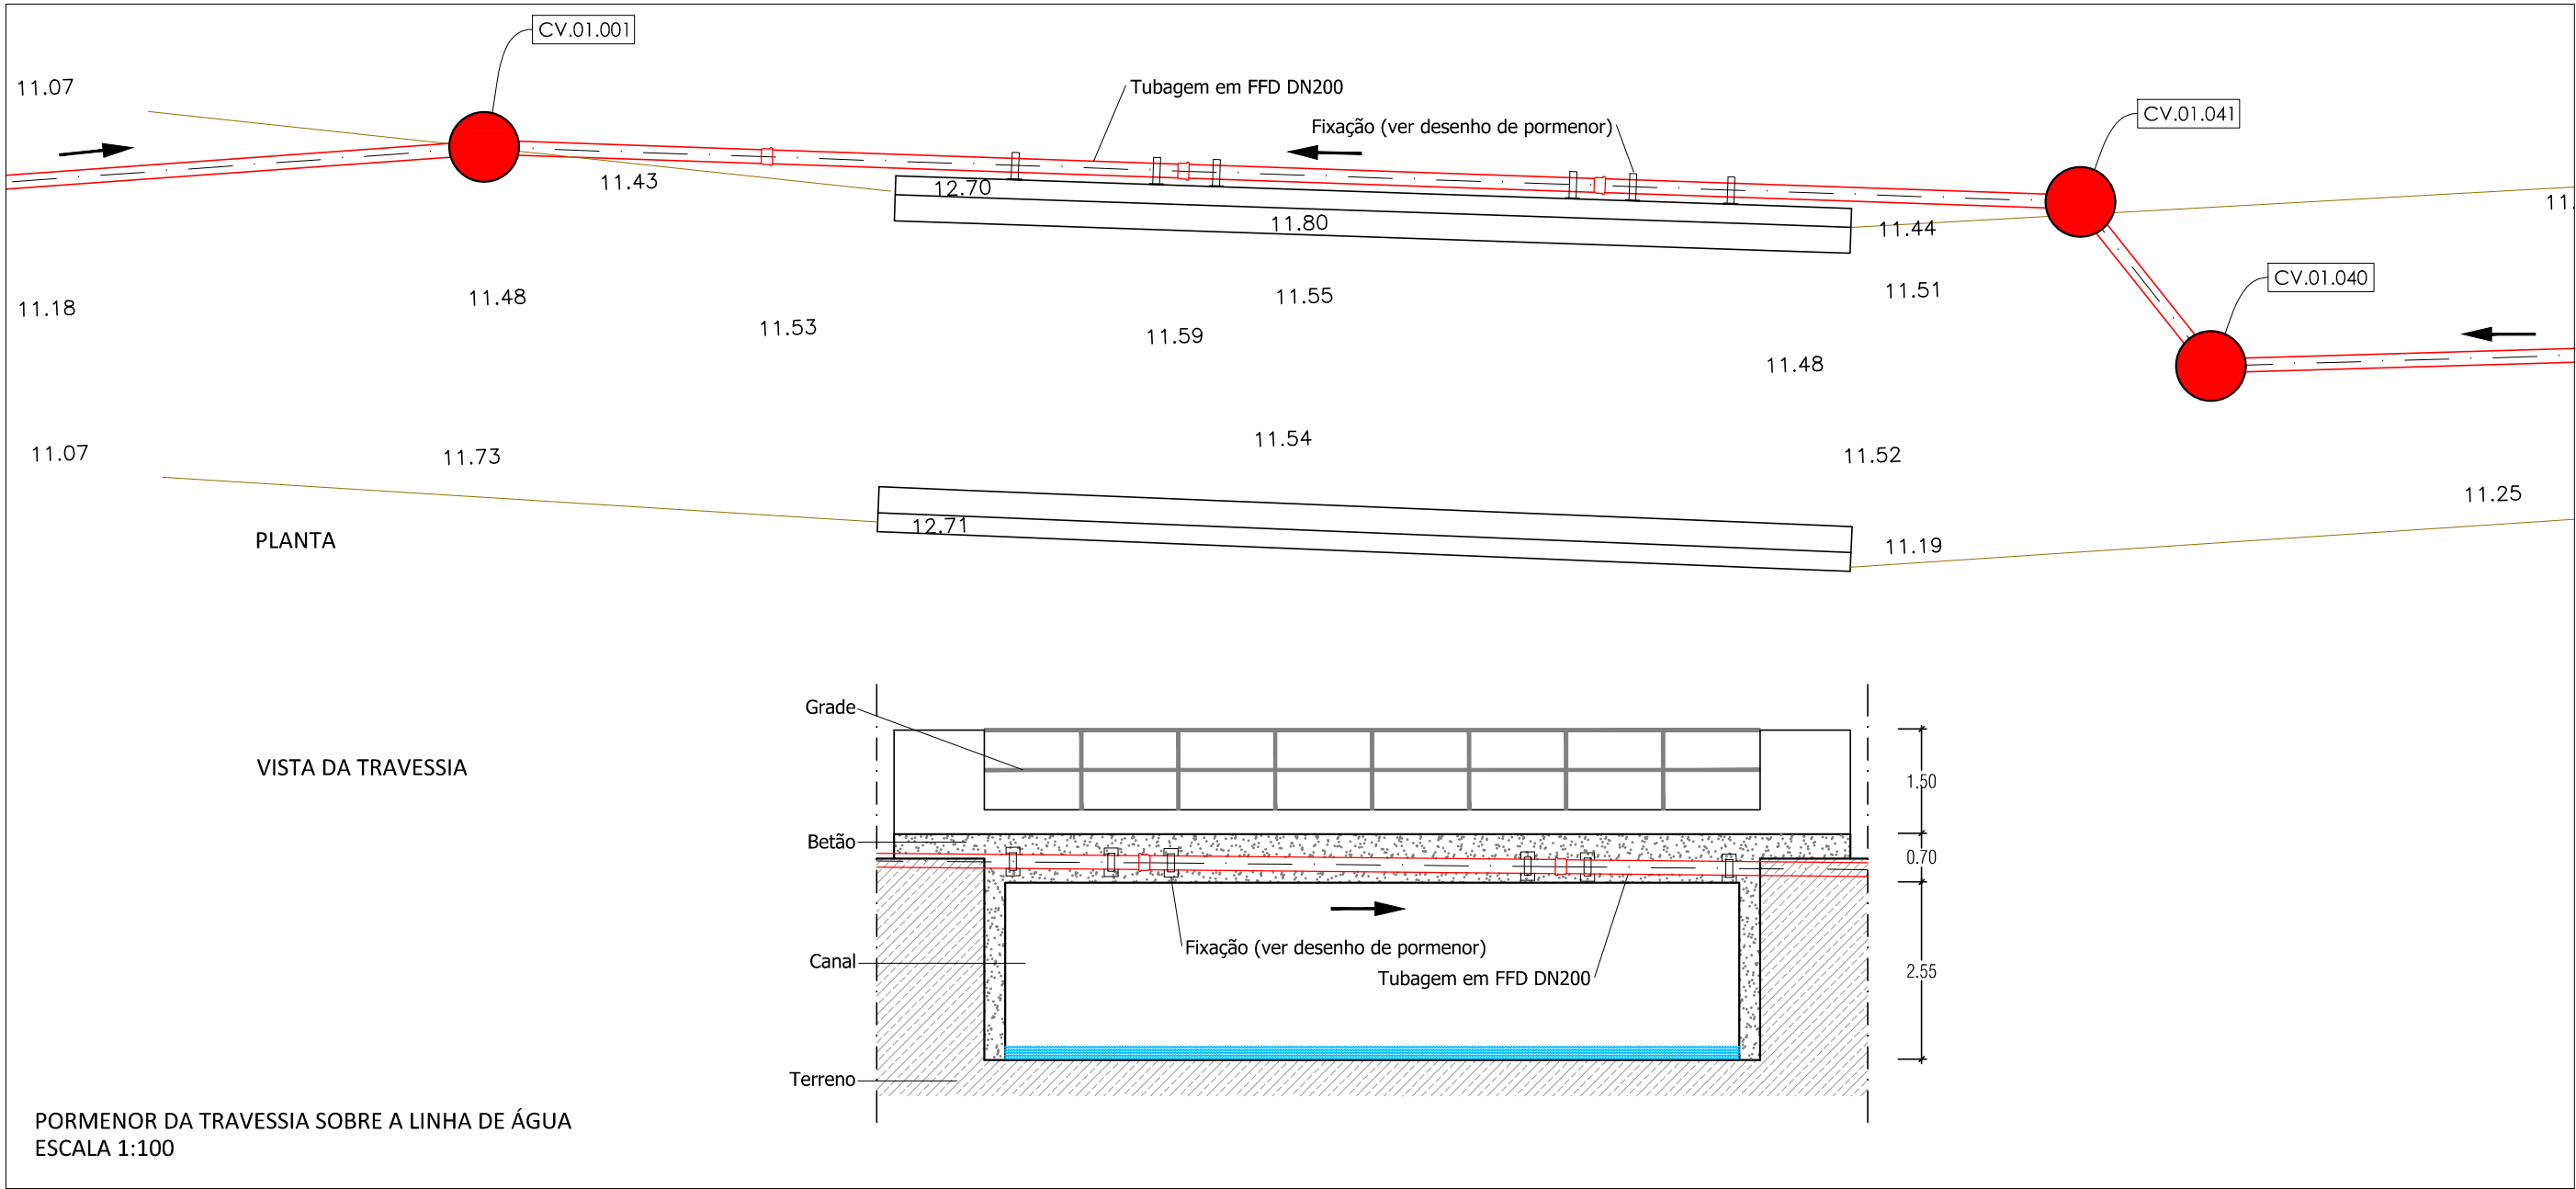


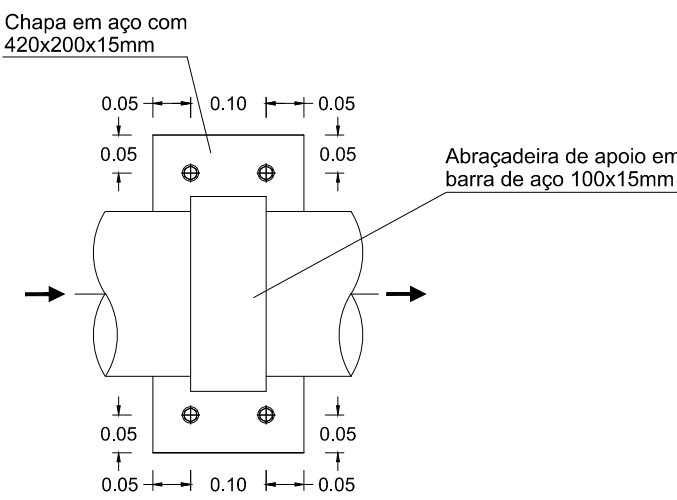




AMARRAÇÃO LATERAL-TIPO

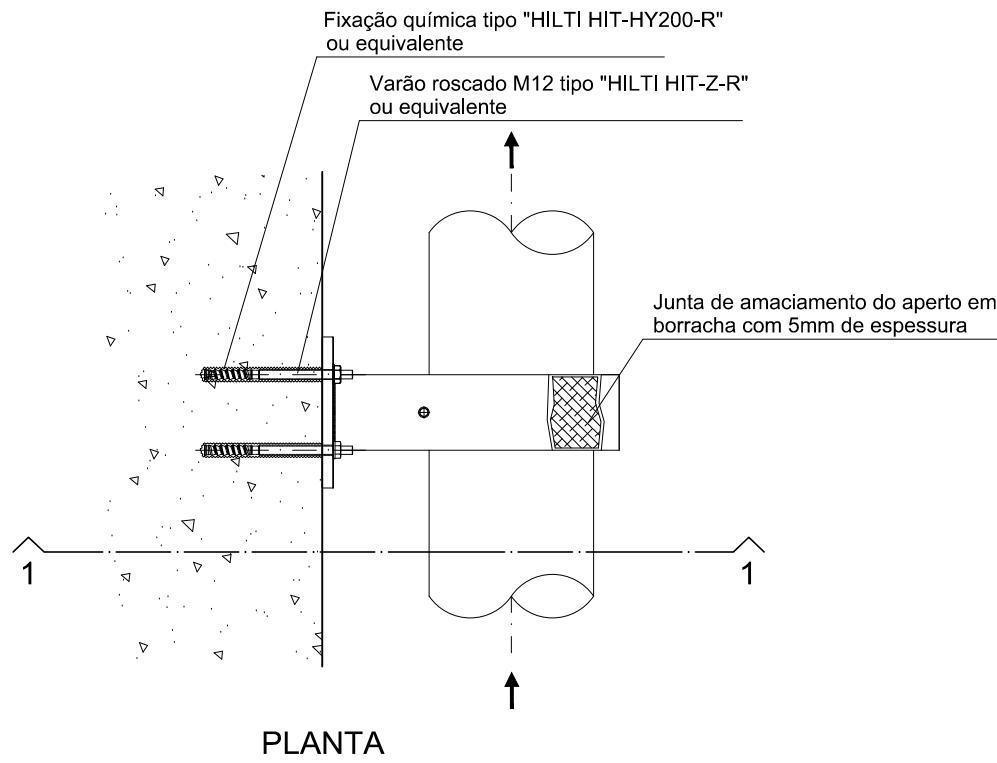

- NOTA:
- Classe aço: S235;
 - As peças de amarração da tubagem à ponte deverão ser protegidas através de um processo de metalização após a realização de todas as ligações por soldadura;
 - As ligações soldadas deverão garantir a perfeita união entre os elementos. Estas deverão apresentar as características de resistência adequadas e ser executadas de acordo com a legislação em vigor;
 - A distância da aplicação das ancoragens aos bordos da estrutura de betão e a profundidade das mesmas deve respeitar o recomendado pelo fabricante.
 - O diâmetro dos furos na chapa deverá ser o adequado para o diâmetro do varão utilizado, garantindo um encaixe justo. Caso não aconteça, a folga deverá ser preenchida com recurso a uma argamassa própria, ou outro tipo de solução adequada.

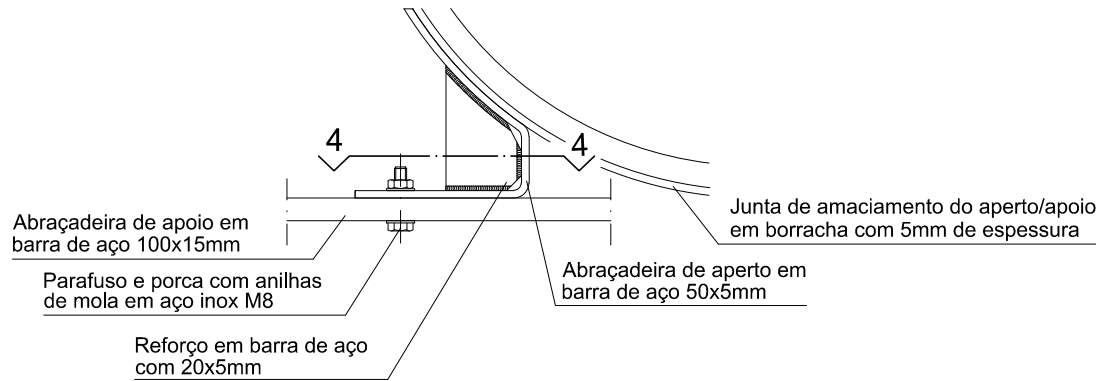

CORTES E PORMENORES
ESCALA 1:10

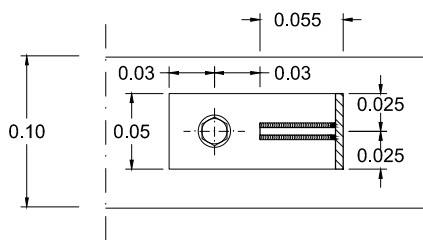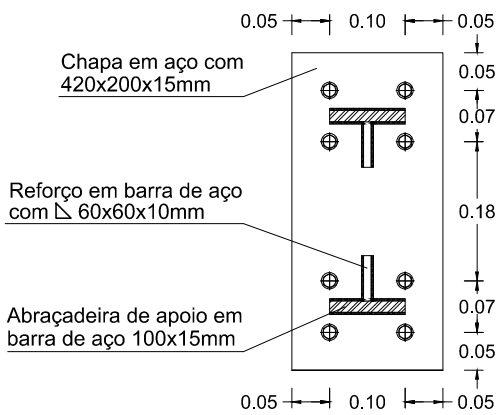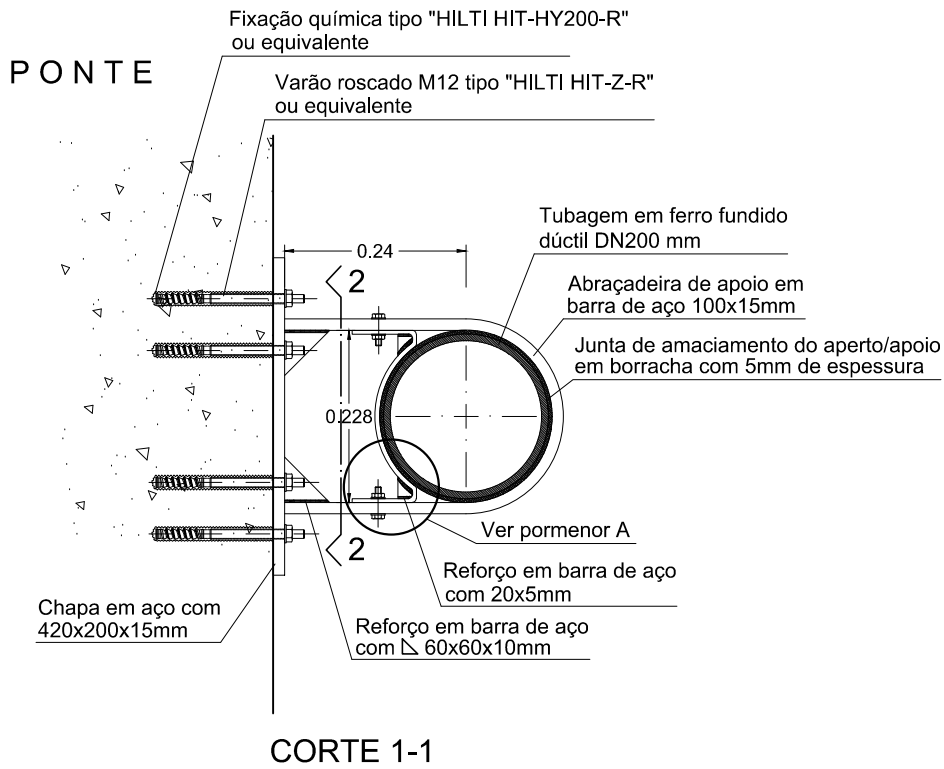

Revisão	Descrição	Data	Rubrica
			
ÁGUAS RESIDUAIS DA BUNHEIRA_OLIVEIRA DO BAIRRO			
PROJETO DE EXECUÇÃO			
DESENHOS TIPO			
PORMENOR DA TRAVESSIA SOBRE A LINHA DE ÁGUA E DA AMARRAÇÃO			
ESTUDOU: Ana Carolina Cardoso			
DESENHOU: Francisco Taveira			
CONFERIU: João Gomes			
VERIFICOU: João Gomes			
FICHEIRO: 1374-PE-PD-5.2.dwg LAYOUT: 5.2	ESCALA: 1/100 1/50 1/5	DATA: fevereiro/2020	DESENHO Nº: 5.2 REVISÃO: 0