



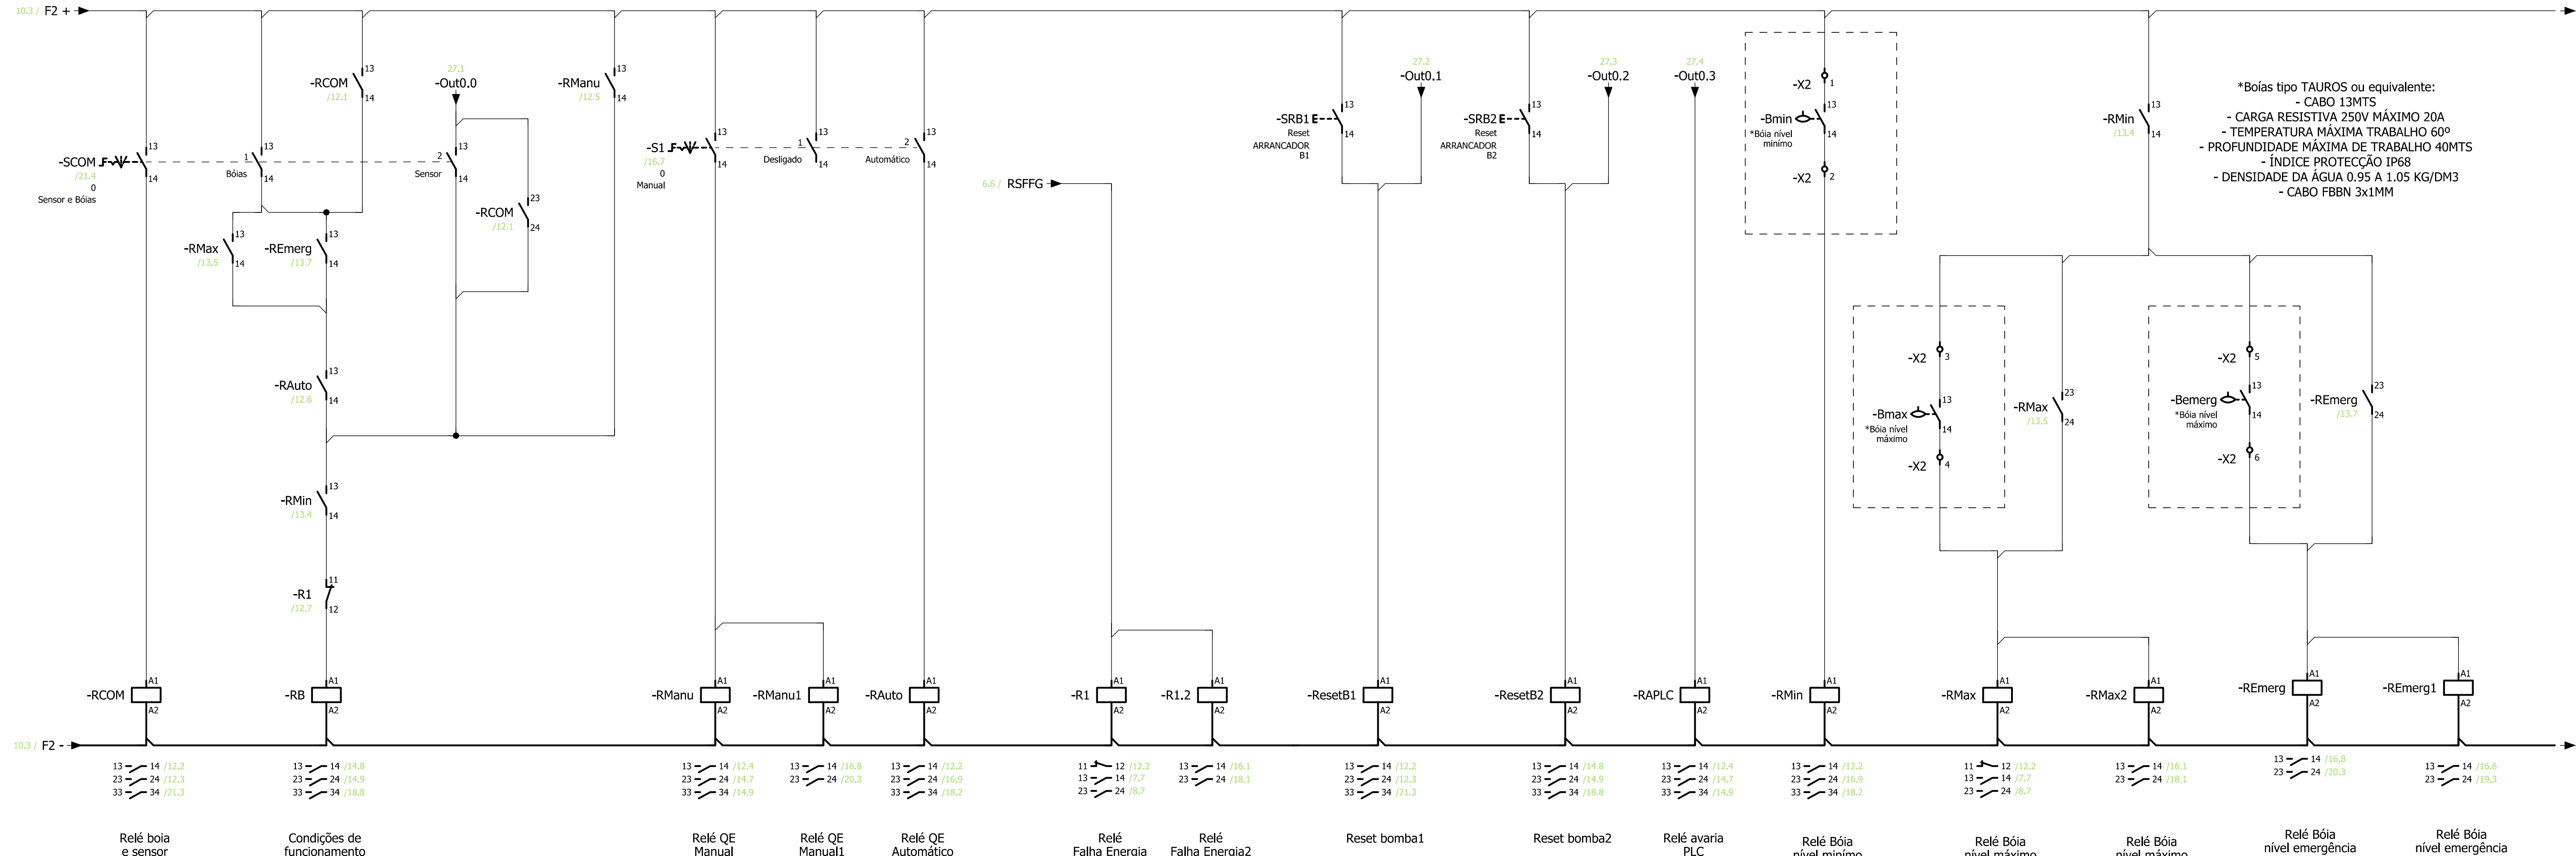

Relé boia e sensor Condições de funcionamento Relé QE Manual Relé QE Manual1 Relé QE Automático Relé Falha Energia Relé Falha Energia2 Reset bomba1 Reset bomba2 Relé avaria PLC Relé Bóia nível mínimo Relé Bóia nível máximo Relé Bóia nível máximo Relé Bóia nível emergência Relé Bóia nível emergência

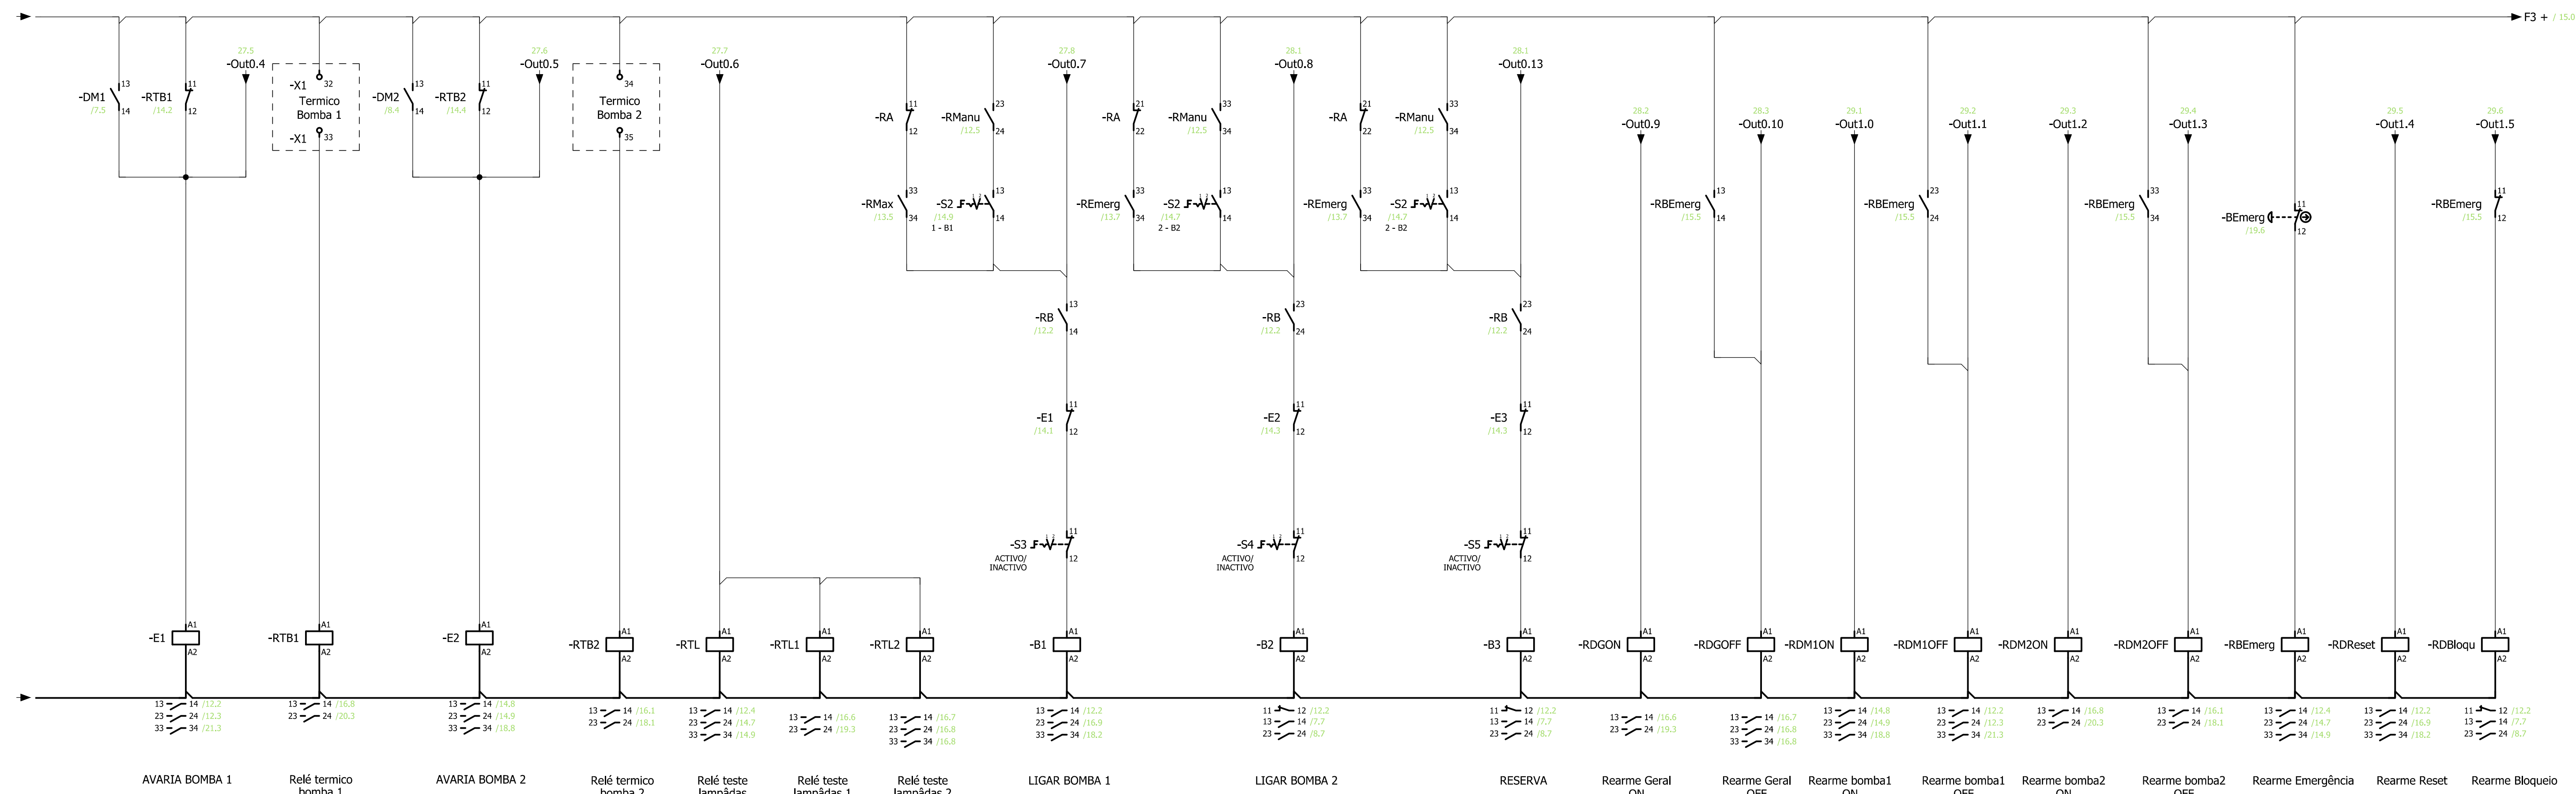

AVARIA BOMBA 1 Relé termico bomba 1 AVARIA BOMBA 2 Relé termico bomba 2 Relé teste lâmpadas Relé teste lâmpadas 1 Relé teste lâmpadas 2 LIGAR BOMBA 1 LIGAR BOMBA 2 RESERVA Rearme Geral ON Rearme Geral OFF Rearme bomba1 ON Rearme bomba1 OFF Rearme bomba2 ON Rearme bomba2 OFF Rearme Emergência Rearme Reset Rearme Bloqueio

Revisão	Descrição	Data	Rubrica
 ÁGUAS DA REGIÃO DE AVEIRO Grupo Águas de Portugal			
 HIDROFUNÇÃO Consultores de Engenharia, Lda.		ÁGUAS RESIDUAIS DA BUNHEIRA_OLIVEIRA DO BAIRRO	
PROJETO DE EXECUÇÃO			
ESTUDOU: <u>E. Ferreira</u>		INSTALAÇÕES ELÉTRICAS	
DESENHOU: <u>P. Rodrigues</u>		ESQUEMAS DE COMANDO	
CONFIROU: _____			
VERIFICOU: <u>E. Ferreira</u>		REVISÃO	
FICHEIRO: 1374-PE-PD-IE-s.dwg LAYOUT: 5		ESCALA: S/Escala	DATA: fevereiro/2020
		DESENHO Nº: 5	REVISÃO: 0