


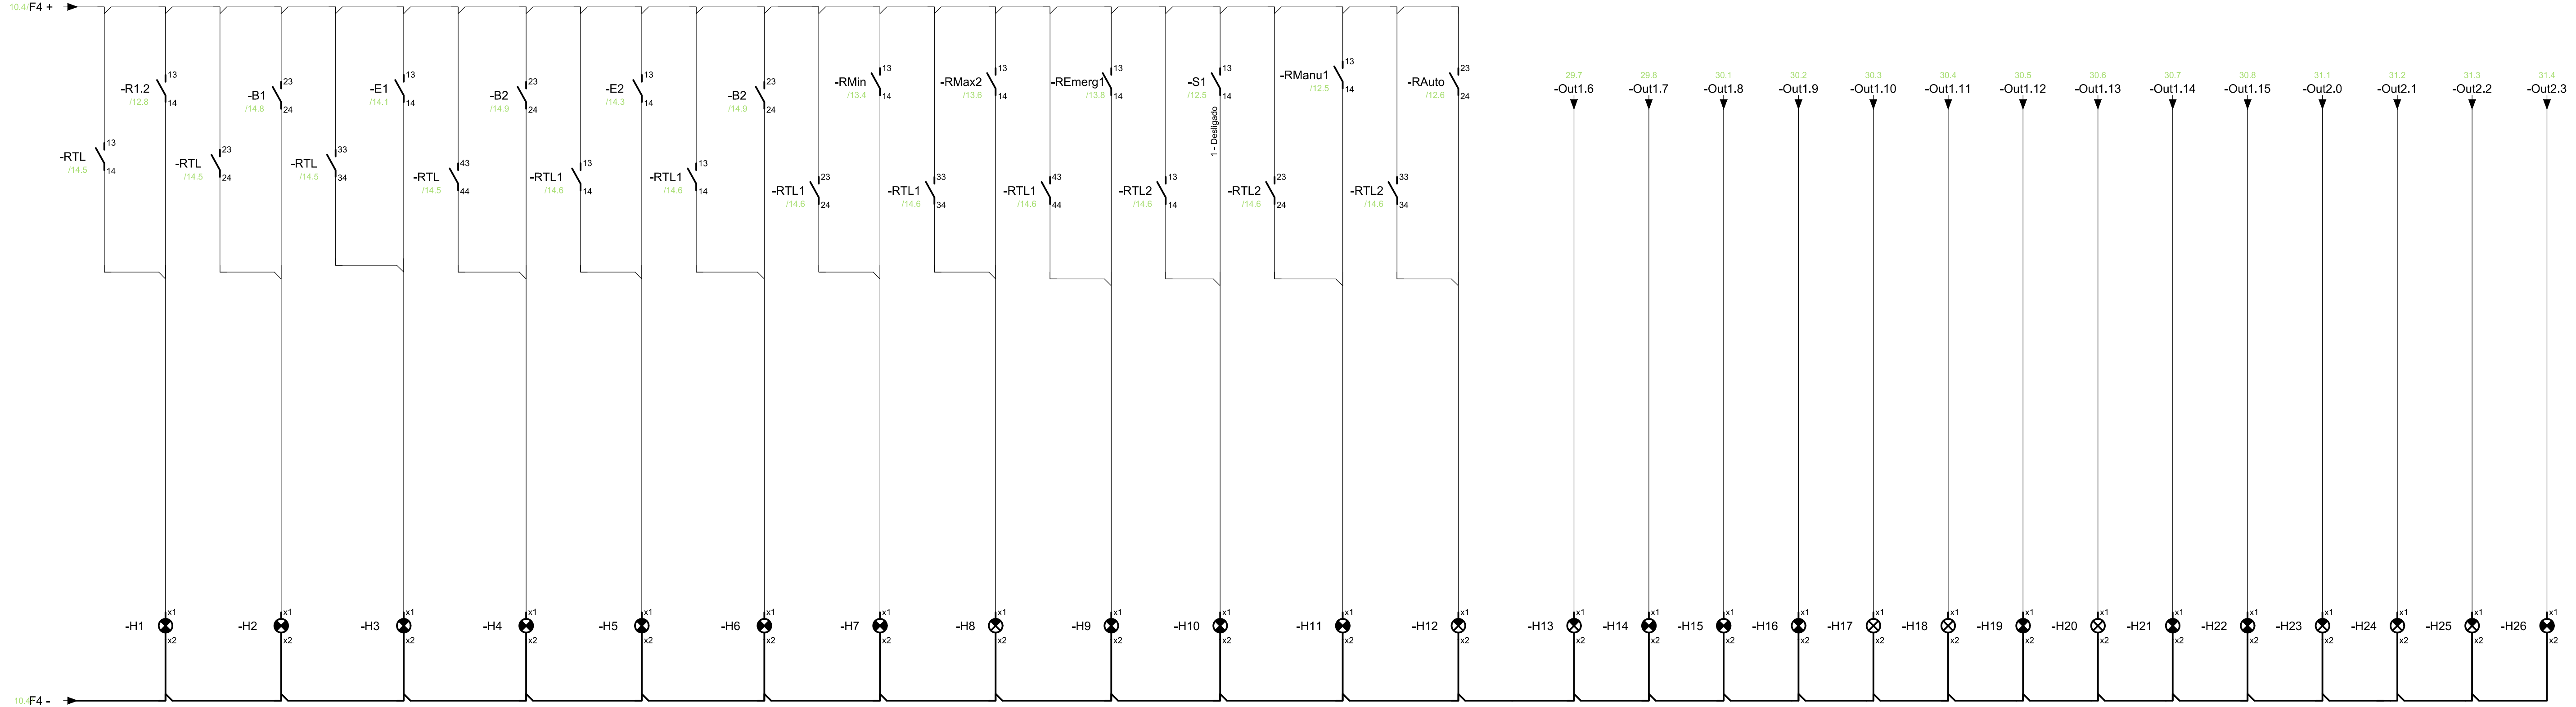

Falha Alimentação Bomba1 ON Bomba1 Avaria Bomba2 ON Bomba2 Avaria Boia inundação Boia Min Boia Max Boia Emergência Q.E. Desligado Q.E. Manual Q.E. Automático Bomba de drenagem 2ºSP Inativa 1ºSP Arranque SP Paragem Falha Pressão Falha Caudal Falha Comunicação Falha Sensor Nível Demasiado Baixo Nível Alto Bomba 1 Inativa Bomba 2 Inativa Ligar Gerador Sem Carga Ligar Gerador Com Carga

Revisão	Descrição	Data	Rubrica
 ÁGUAS DA REGIÃO DE AVEIRO Grupo Águas de Portugal			
 HIDROFUNÇÃO Consultores de Engenharia, Lda.		ÁGUAS RESIDUAIS DA BUNHEIRA_OLIVEIRA DO BAIRRO PROJETO DE EXECUÇÃO	
ESTUDOU: <u>F. Ferreira</u>		INSTALAÇÕES ELÉTRICAS	
DESENHO: <u>P. Rodrigues</u>		ESQUEMA DE SINALIZAÇÃO	
CONFERIU: _____			
VERIFICOU: <u>F. Ferreira</u>			
FICHEIRO: 1374-PE-PD-IE-g.dwg LAYOUT: 9		ESCALA: 5/Escala	DATA: fevereiro/2020
		DESENHO Nº: 9	REVISÃO: 0