

SIMBOLOGIA

**Dispersor**


**Premónio**

**Registo do Ativo da Premónio**

LEGENDA:

PLANTA DO PISO 0
EXTINÇÃO AUTOMÁTICA DE INCÊNDIOS

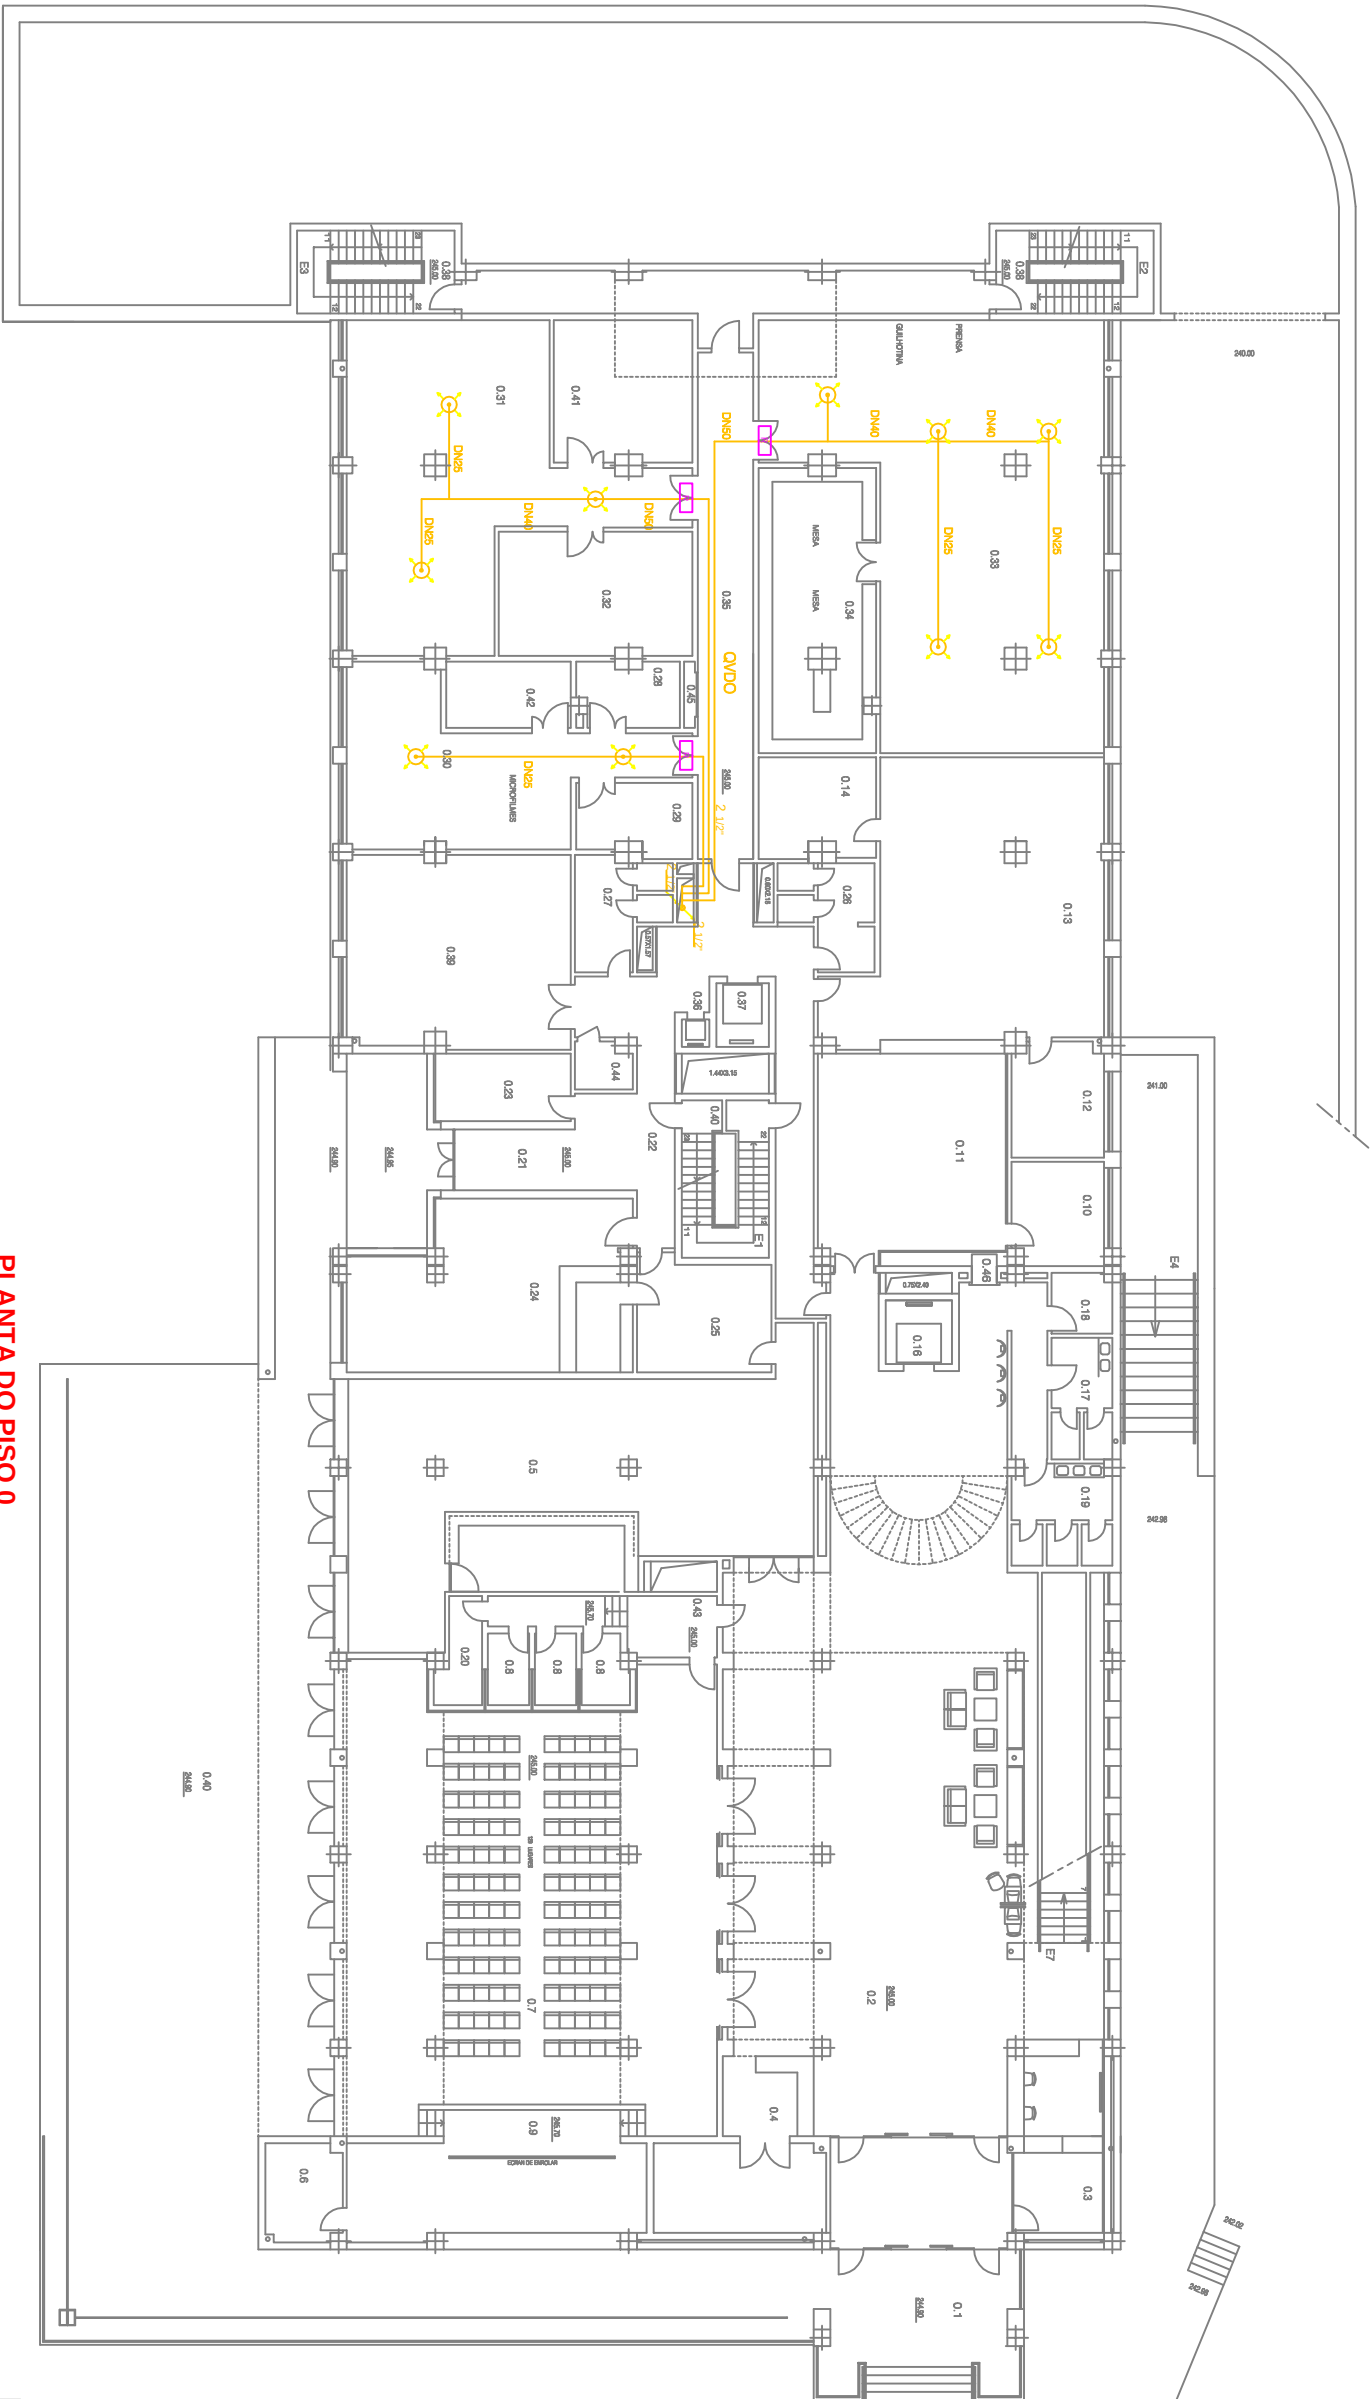

SECRETARIA REGIONAL DE EQUIPAMENTOS E INFRAESTRUTURAS				DRESC	
DIREÇÃO REGIONAL DO EQUIPAMENTO SOCIAL E CONSERVAÇÃO D.S.E.C.				PLANTA	
ARQUIVO REGIONAL E BIBLIOTECA PÚBLICA DA MADEIRA				FAI 02	
EXTINÇÃO AUTOMÁTICA DE INCÊNDIOS				FAI 02	
ESQUEMA DE IMPLANTAÇÃO DE EQUIPAMENTOS E ACESSÓRIOS				FAI 02	
PROJEÇÃO				FAI 02	
MAY 2020				FAI 02	
11.100				FAI 02	