


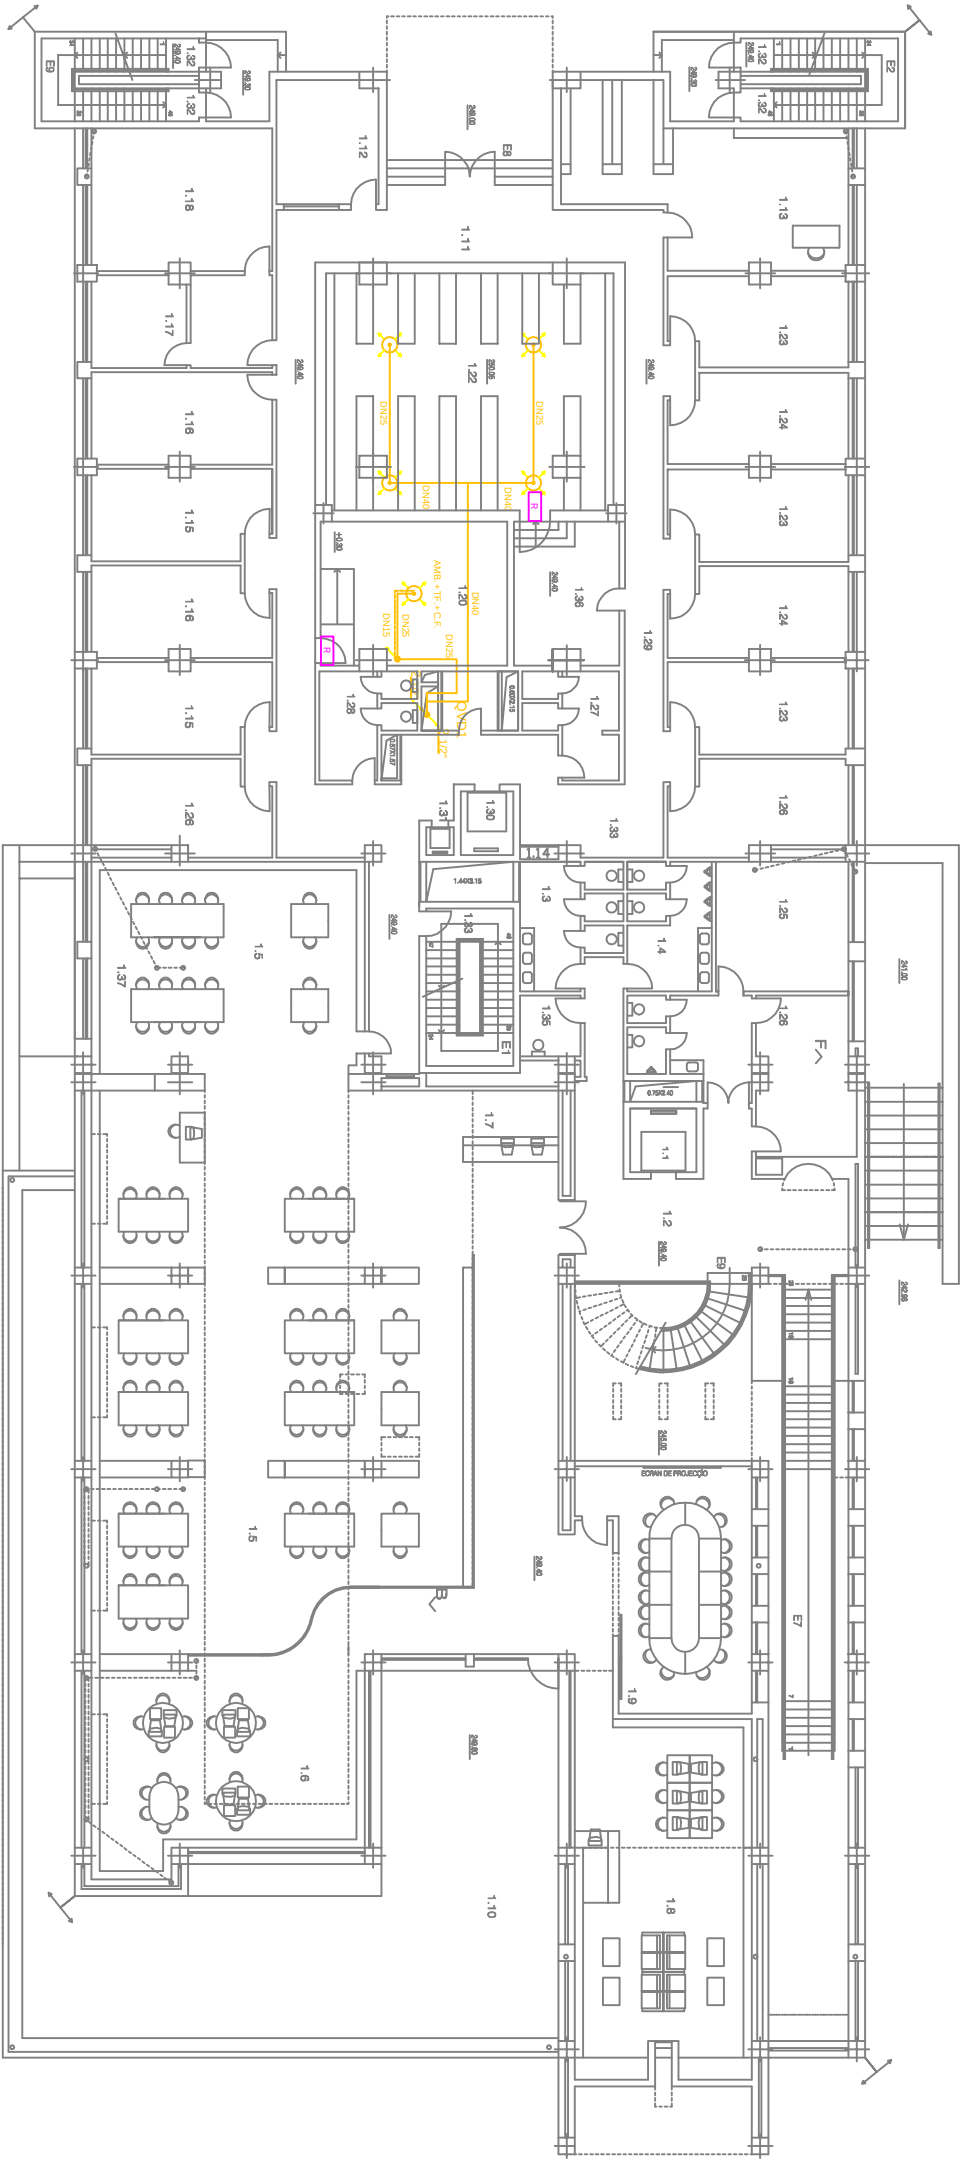

PLANTA DO PISO 1
EXTINÇÃO AUTOMÁTICA DE INCÊNDIOS

SIMBOLOGIA

 Utilizador

 Promovido


SECRETARIA REGIONAL DE EQUIPAMENTOS E INFRAESTRUTURAS				DRESC	
DIREÇÃO REGIONAL DO EQUIPAMENTO SOCIAL E CONSERVAÇÃO D.S.E.C.				DRESC	
ARQUIVO REGIONAL E BIBLIOTECA PÚBLICA DA MADEIRA				DRESC	
EXTINÇÃO AUTOMÁTICA DE INCÊNDIOS				DRESC	
ESQUEMA DE IMPLANTAÇÃO DE EQUIPAMENTOS E ACESSÓRIOS				DRESC	
MAI 2020				11.100	
FAI 03				FAI 03	