


SIMBOLOGIA

- Detector
- Fumado
- Registo de Ativo do Paredo

- LEGENDA
- 2.1 - Elevador
 - 2.2 - Alind de Pdo

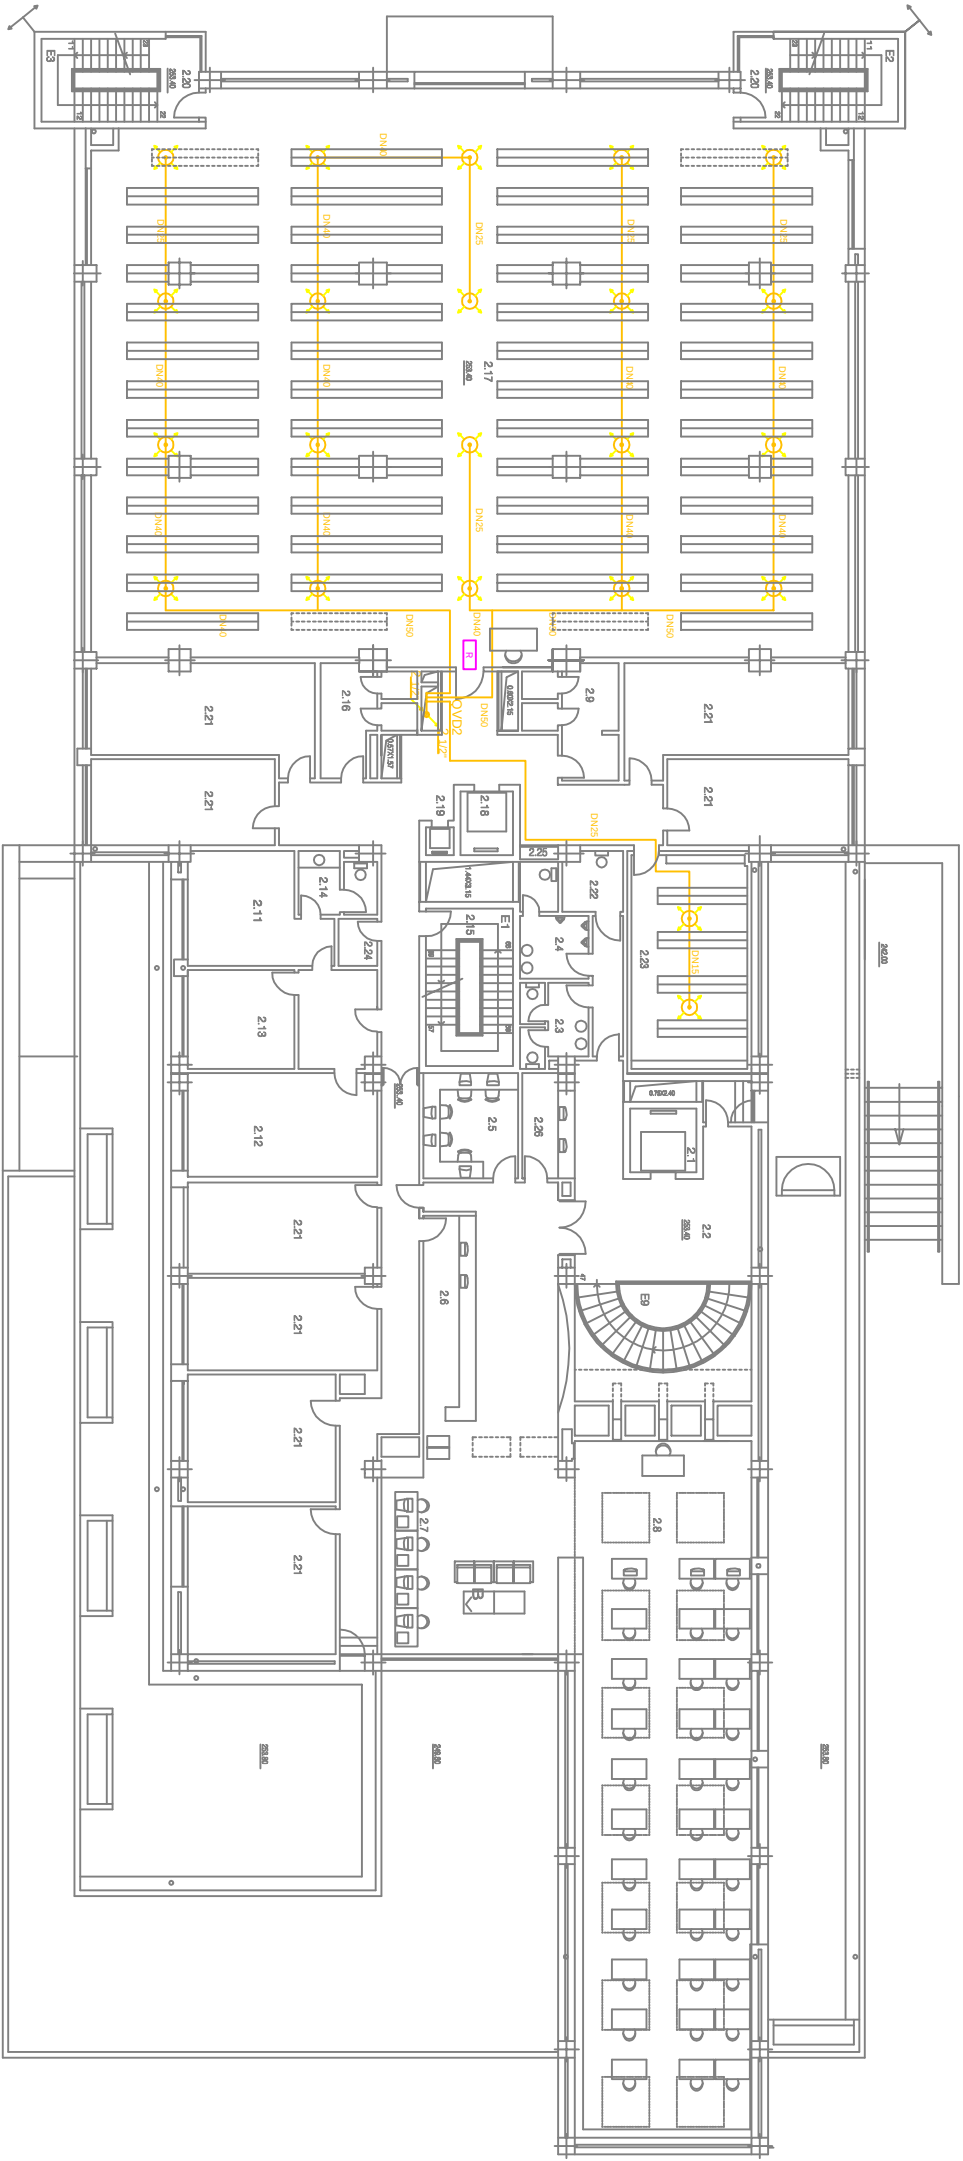

PLANTA DO PISO 2
EXTINÇÃO AUTOMÁTICA DE INCÊNDIOS

SECRETARIA REGIONAL DE EQUIPAMENTOS E INFRAESTRUTURAS				DRESC	
DIREÇÃO REGIONAL DO EQUIPAMENTO SOCIAL E CONSERVAÇÃO D.S.E.C.				DRESC	
ARQUIVO REGIONAL E BIBLIOTECA PÚBLICA DA MADEIRA				DRESC	
EXTINÇÃO AUTOMÁTICA DE INCÊNDIOS				DRESC	
ESQUEMA DE IMPLANTAÇÃO DE EQUIPAMENTOS E ACESSÓRIOS				DRESC	
PROJEÇÃO				DRESC	
MAI 2020				DRESC	
11.100				DRESC	
EAI 04				DRESC	