


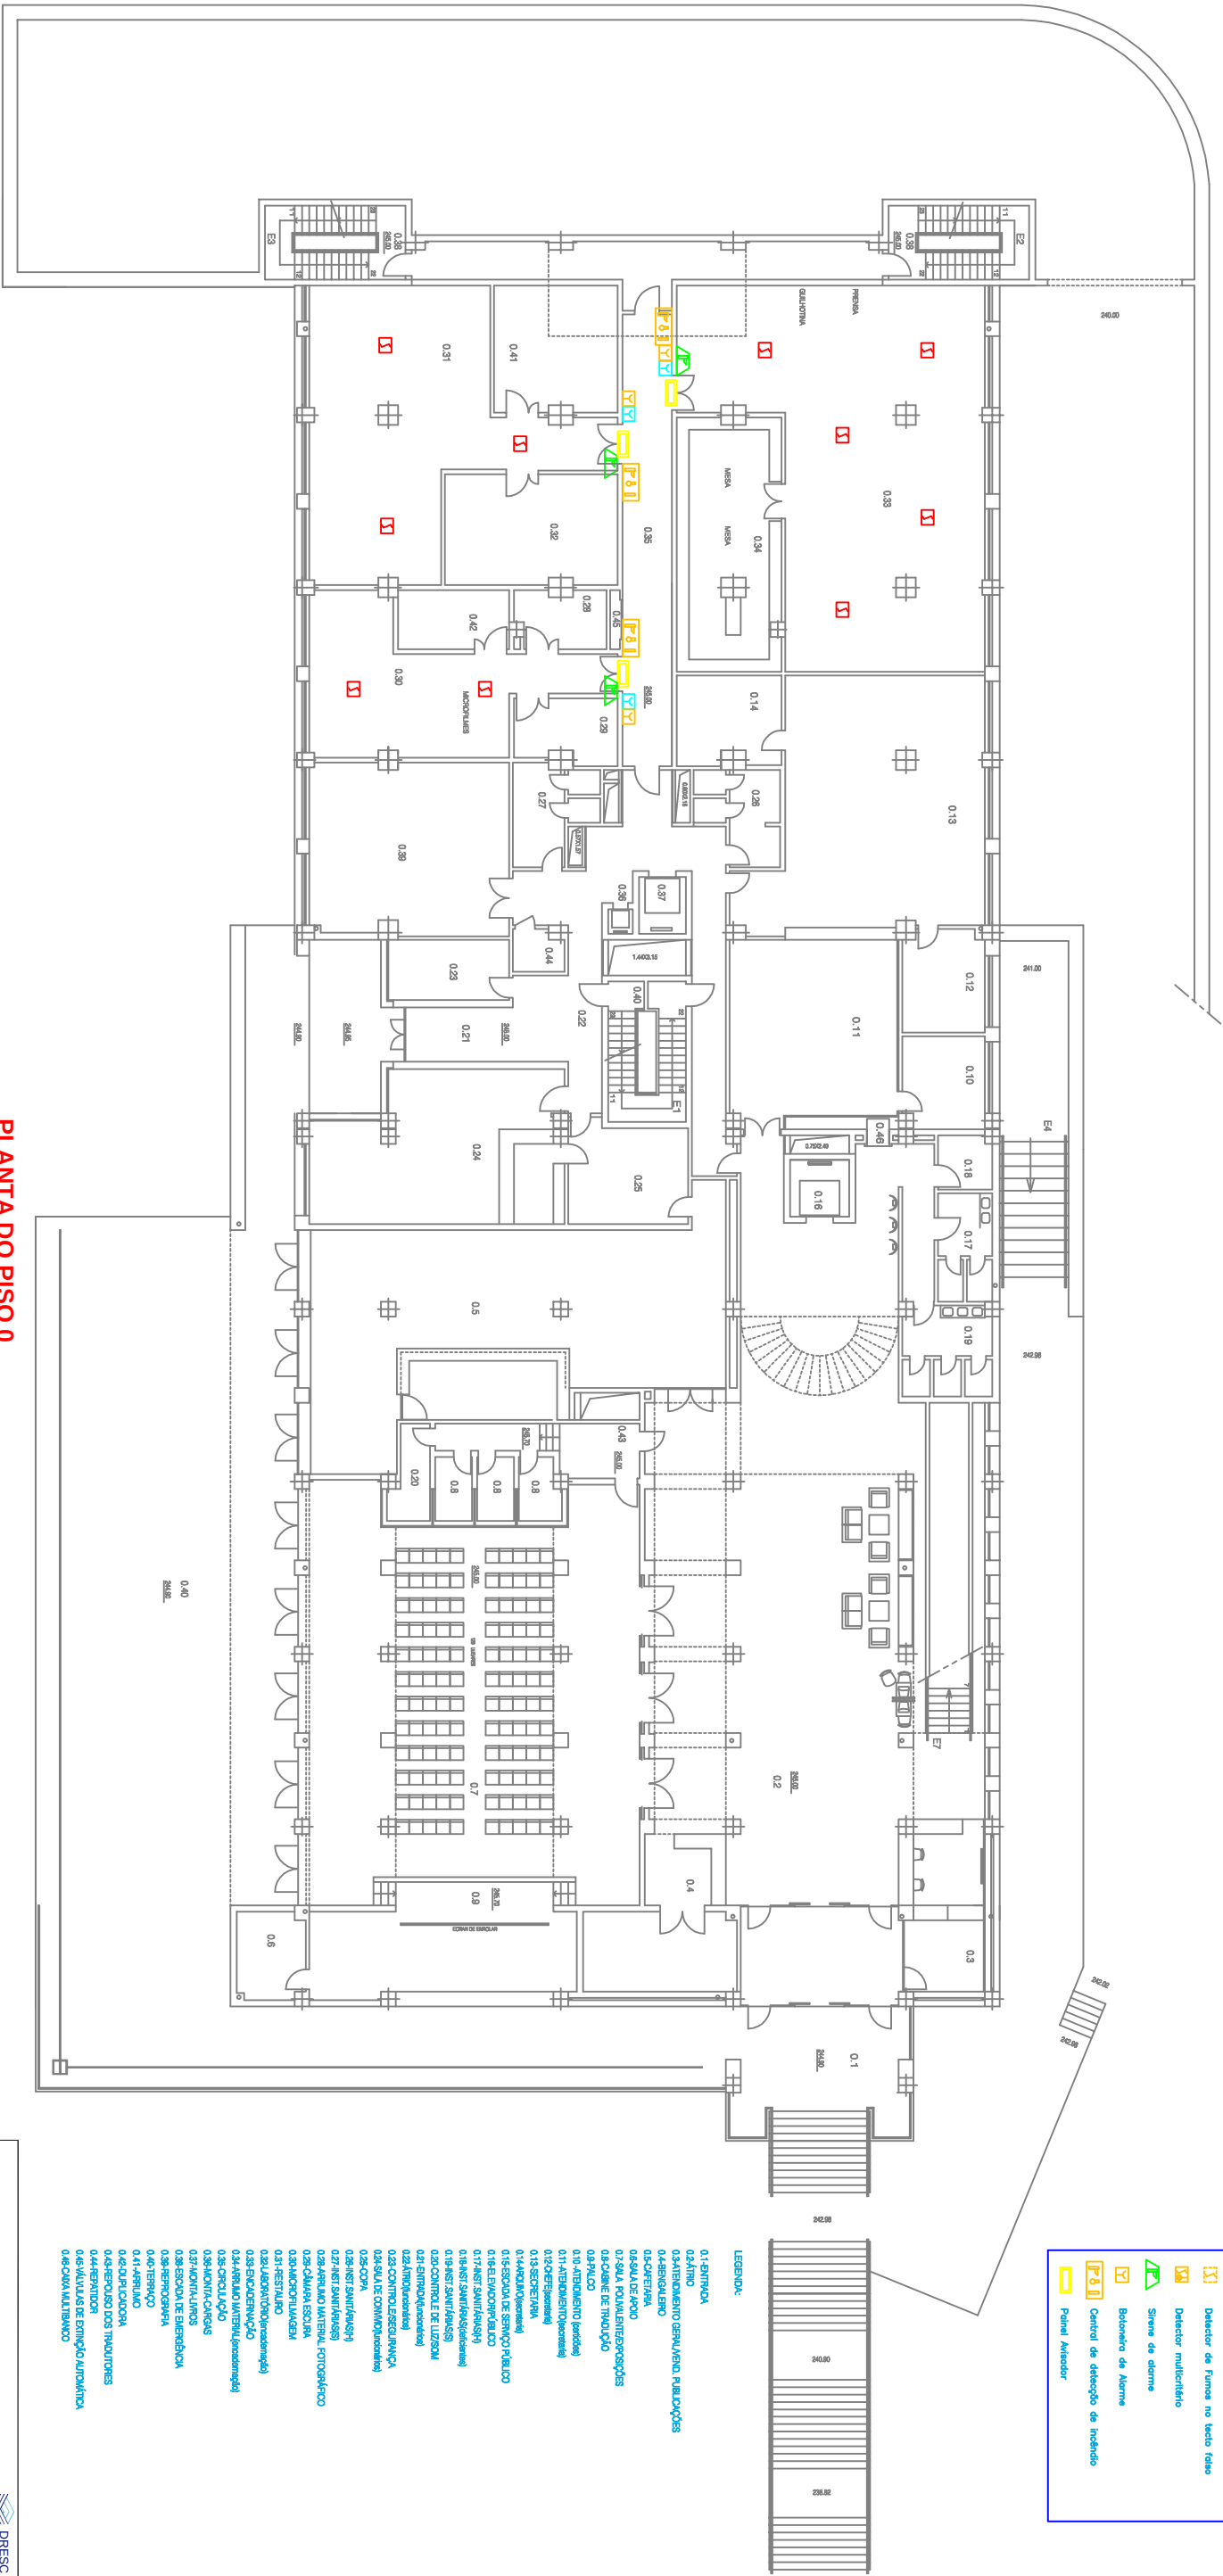

PLANTA DO PISO 0
DETECÇÃO, SINALIZAÇÃO E
ILUMINAÇÃO DE EMERGÊNCIA

SIMBOLOGIA

Detetor de Fumos

Detetor de Fumos no tecto falso

Detetor multicritério


Botão de alarme

Central de detecção de incêndio

Painel Alarador

- LEGENDA:
- 0.1: ENTRADA
SECRETARIA REGIONAL DE EQUIPAMENTOS E INFRAESTRUTURAS				DRESC	
DIRECÇÃO REGIONAL DO EQUIPAMENTO SOCIAL E CONSERVAÇÃO D.S.E.C.				DRESC	
ARQUIVO REGIONAL E BIBLIOTECA PÚBLICA DA MADEIRA				DRESC	
DETECÇÃO, SINALIZAÇÃO E ILUMINAÇÃO DE EMERGÊNCIA (S.A.E.E.)				DRESC	
ESQUEMA DE IMPLANTAÇÃO DE EQUIPAMENTOS E ACESSÓRIOS				DRESC	
