


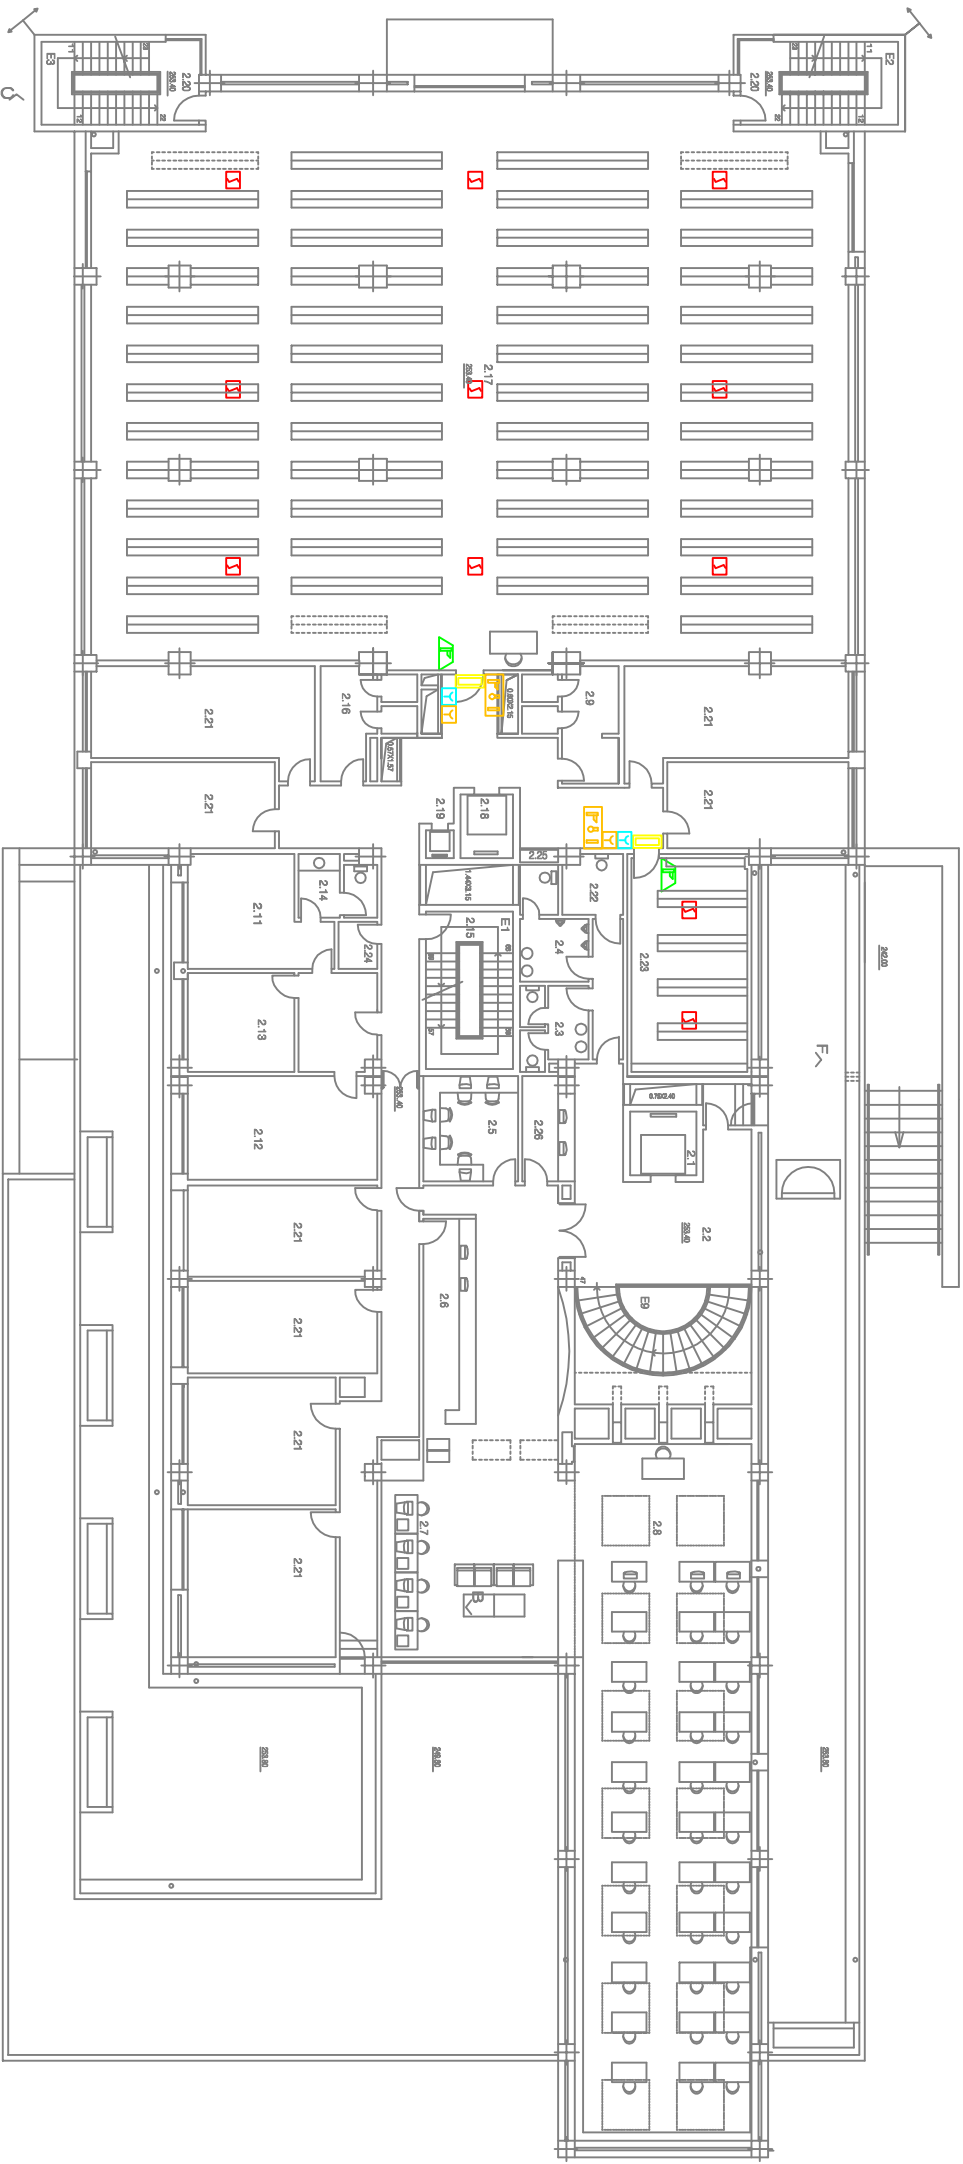

PLANTA DO PISO 2
DETECÇÃO, SINALIZAÇÃO E
ILUMINAÇÃO DE EMERGÊNCIA

SIMBOLÓGIA

Detetor de Fumos

Detetor de Fumos no tecto falso

Detetor Multifuncção

Sirene de Alarme

Botão de Alarme

Central de Detecção de Incêndio

Painel Alarador

- LEGENDA
- 2.1 - BIBLIOTECA

2.2 - SALA DE PÓS

2.3 - INST. SINTÉTICAS (S)

2.4 - INST. SINTÉTICAS (H)

2.5 - SALA DE LETURA DE MICROFILMES

2.6 - RECURSOS

2.7 - SALA DE LECTURA (Equipam. - Apoio)








