


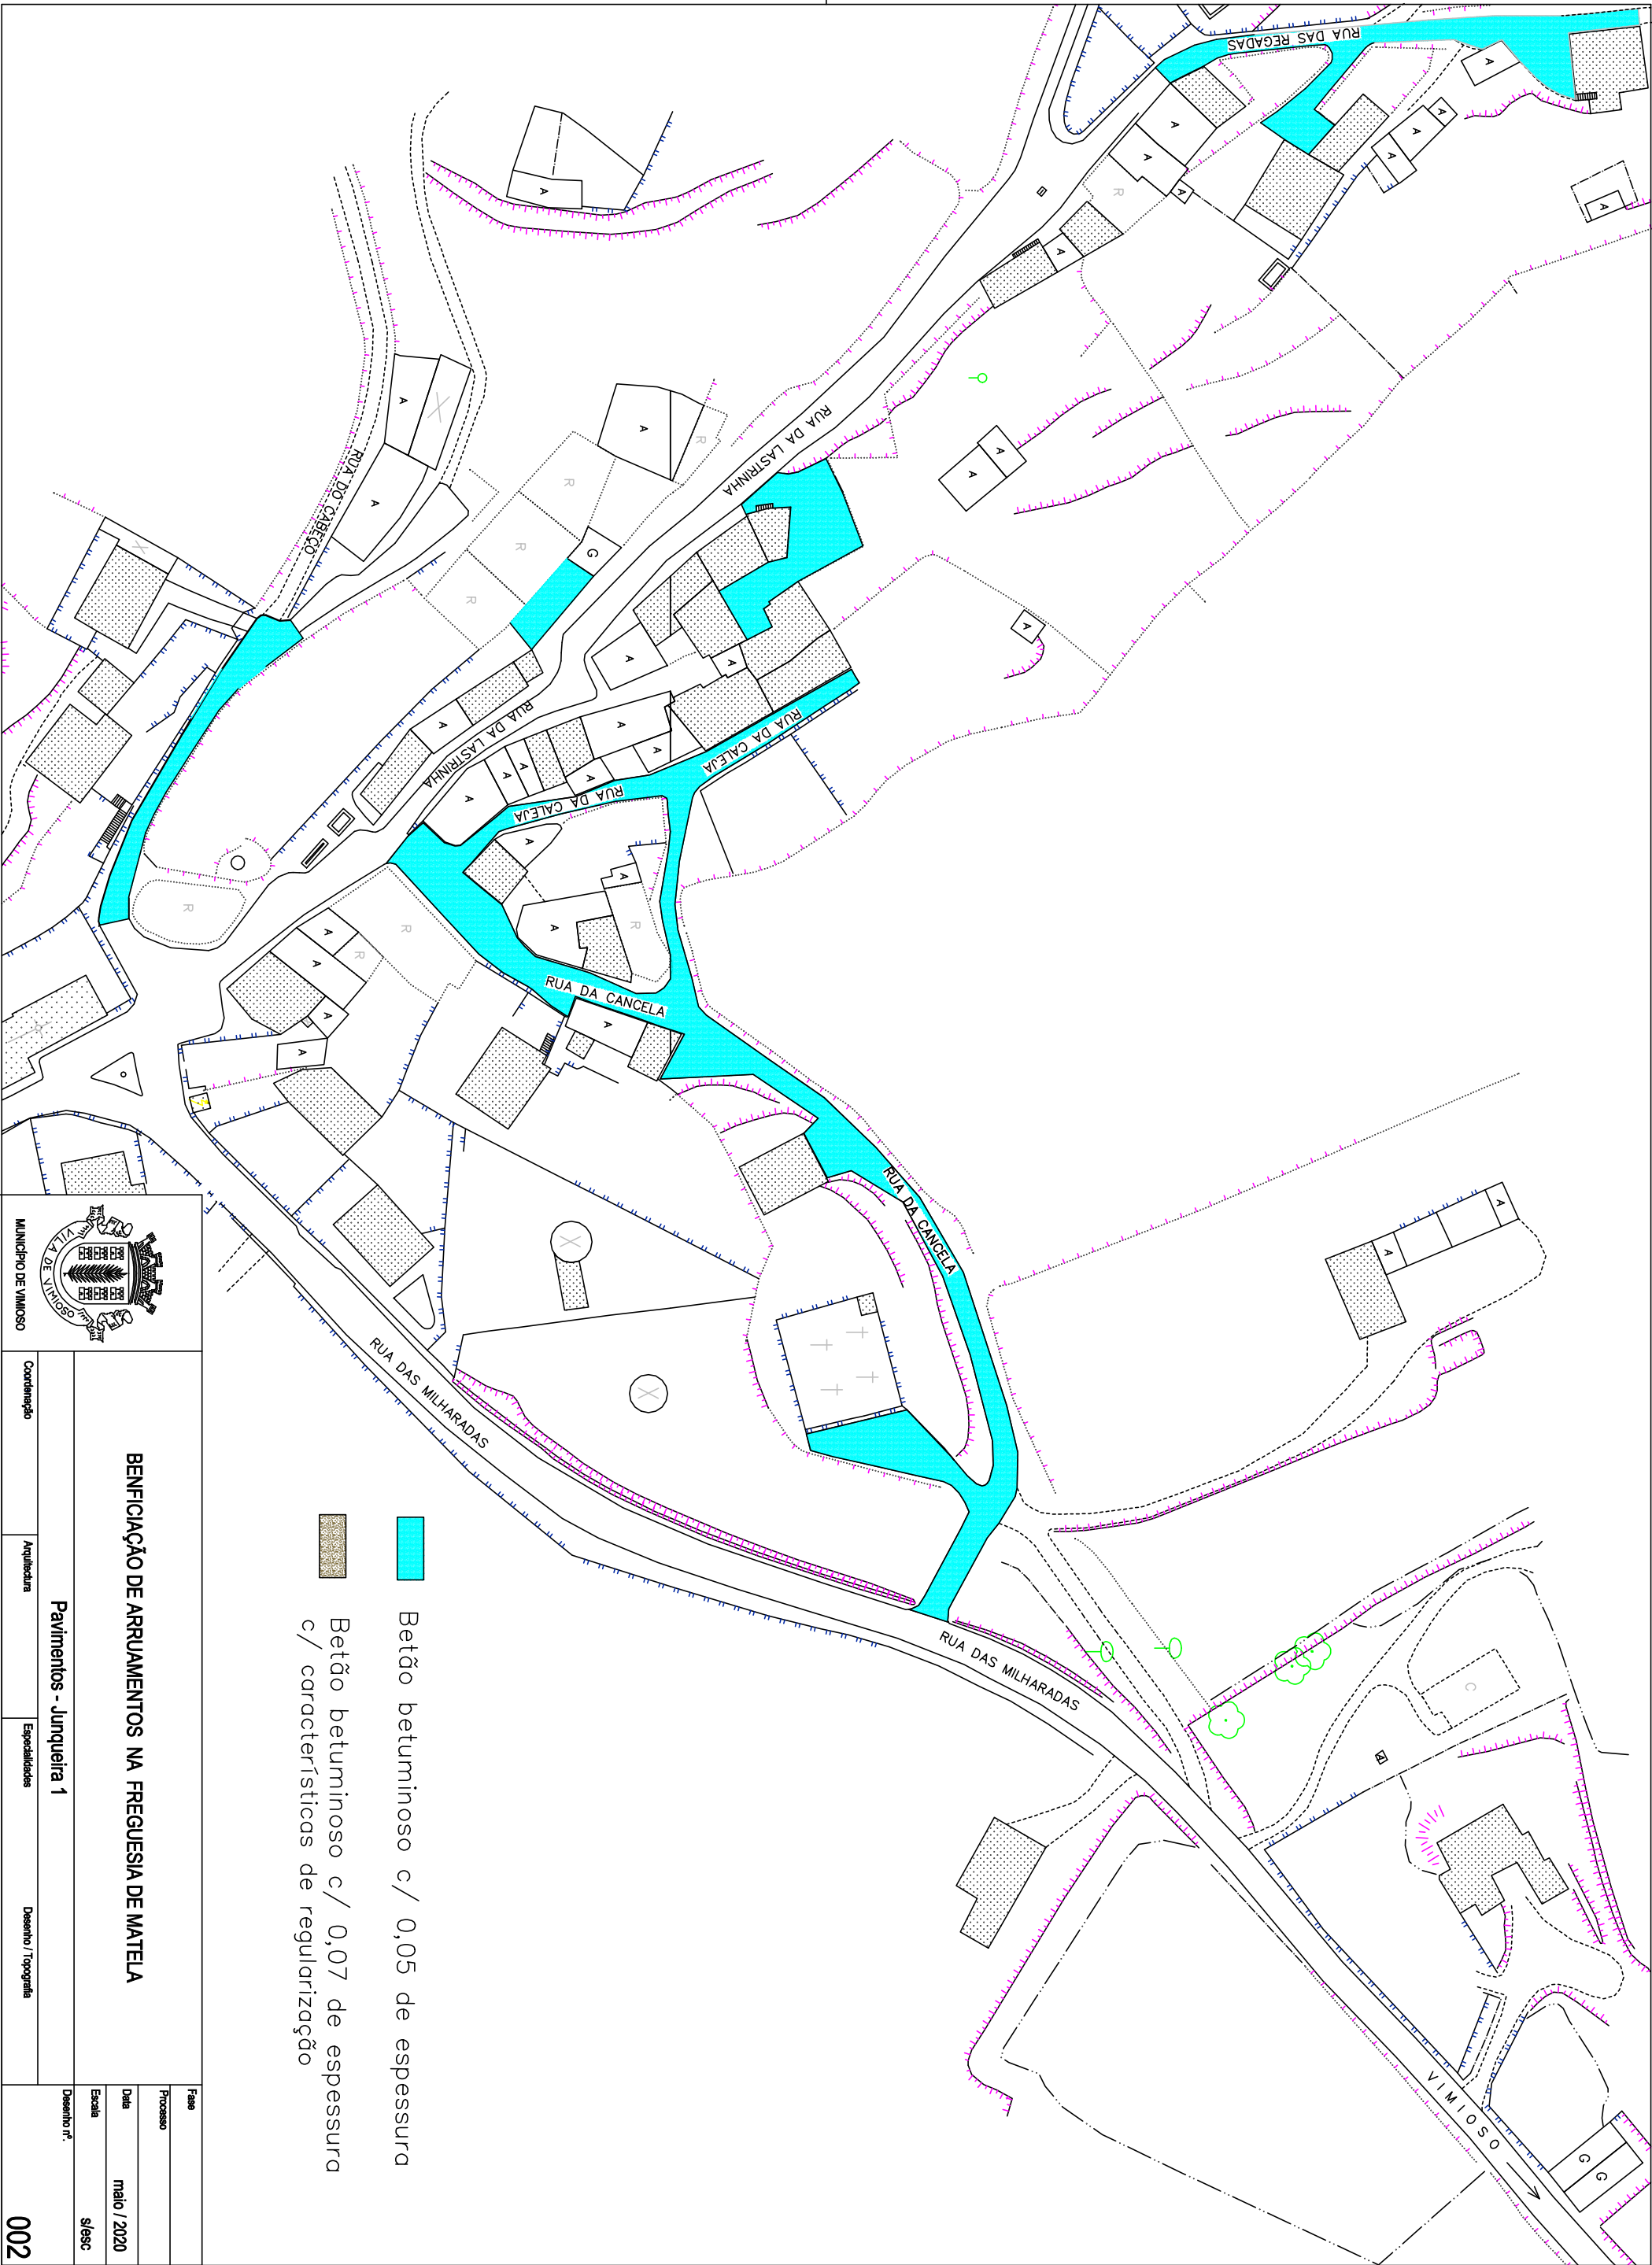

-  Betão betuminoso c/ 0,05 de espessura
-  Betão betuminoso c/ 0,07 de espessura c/ características de regularização



MUNICÍPIO DE VIMIOSO

BENEFICIAÇÃO DE ARRUAMENTOS NA FREGUESIA DE MATELA

Pavimentos - Junqueira 1

Coordenação

Arquitectura

Especialidades

Desenho / Topografia

Processo

Data

Escala

Desenho nº.

002

maio / 2020

s/esc