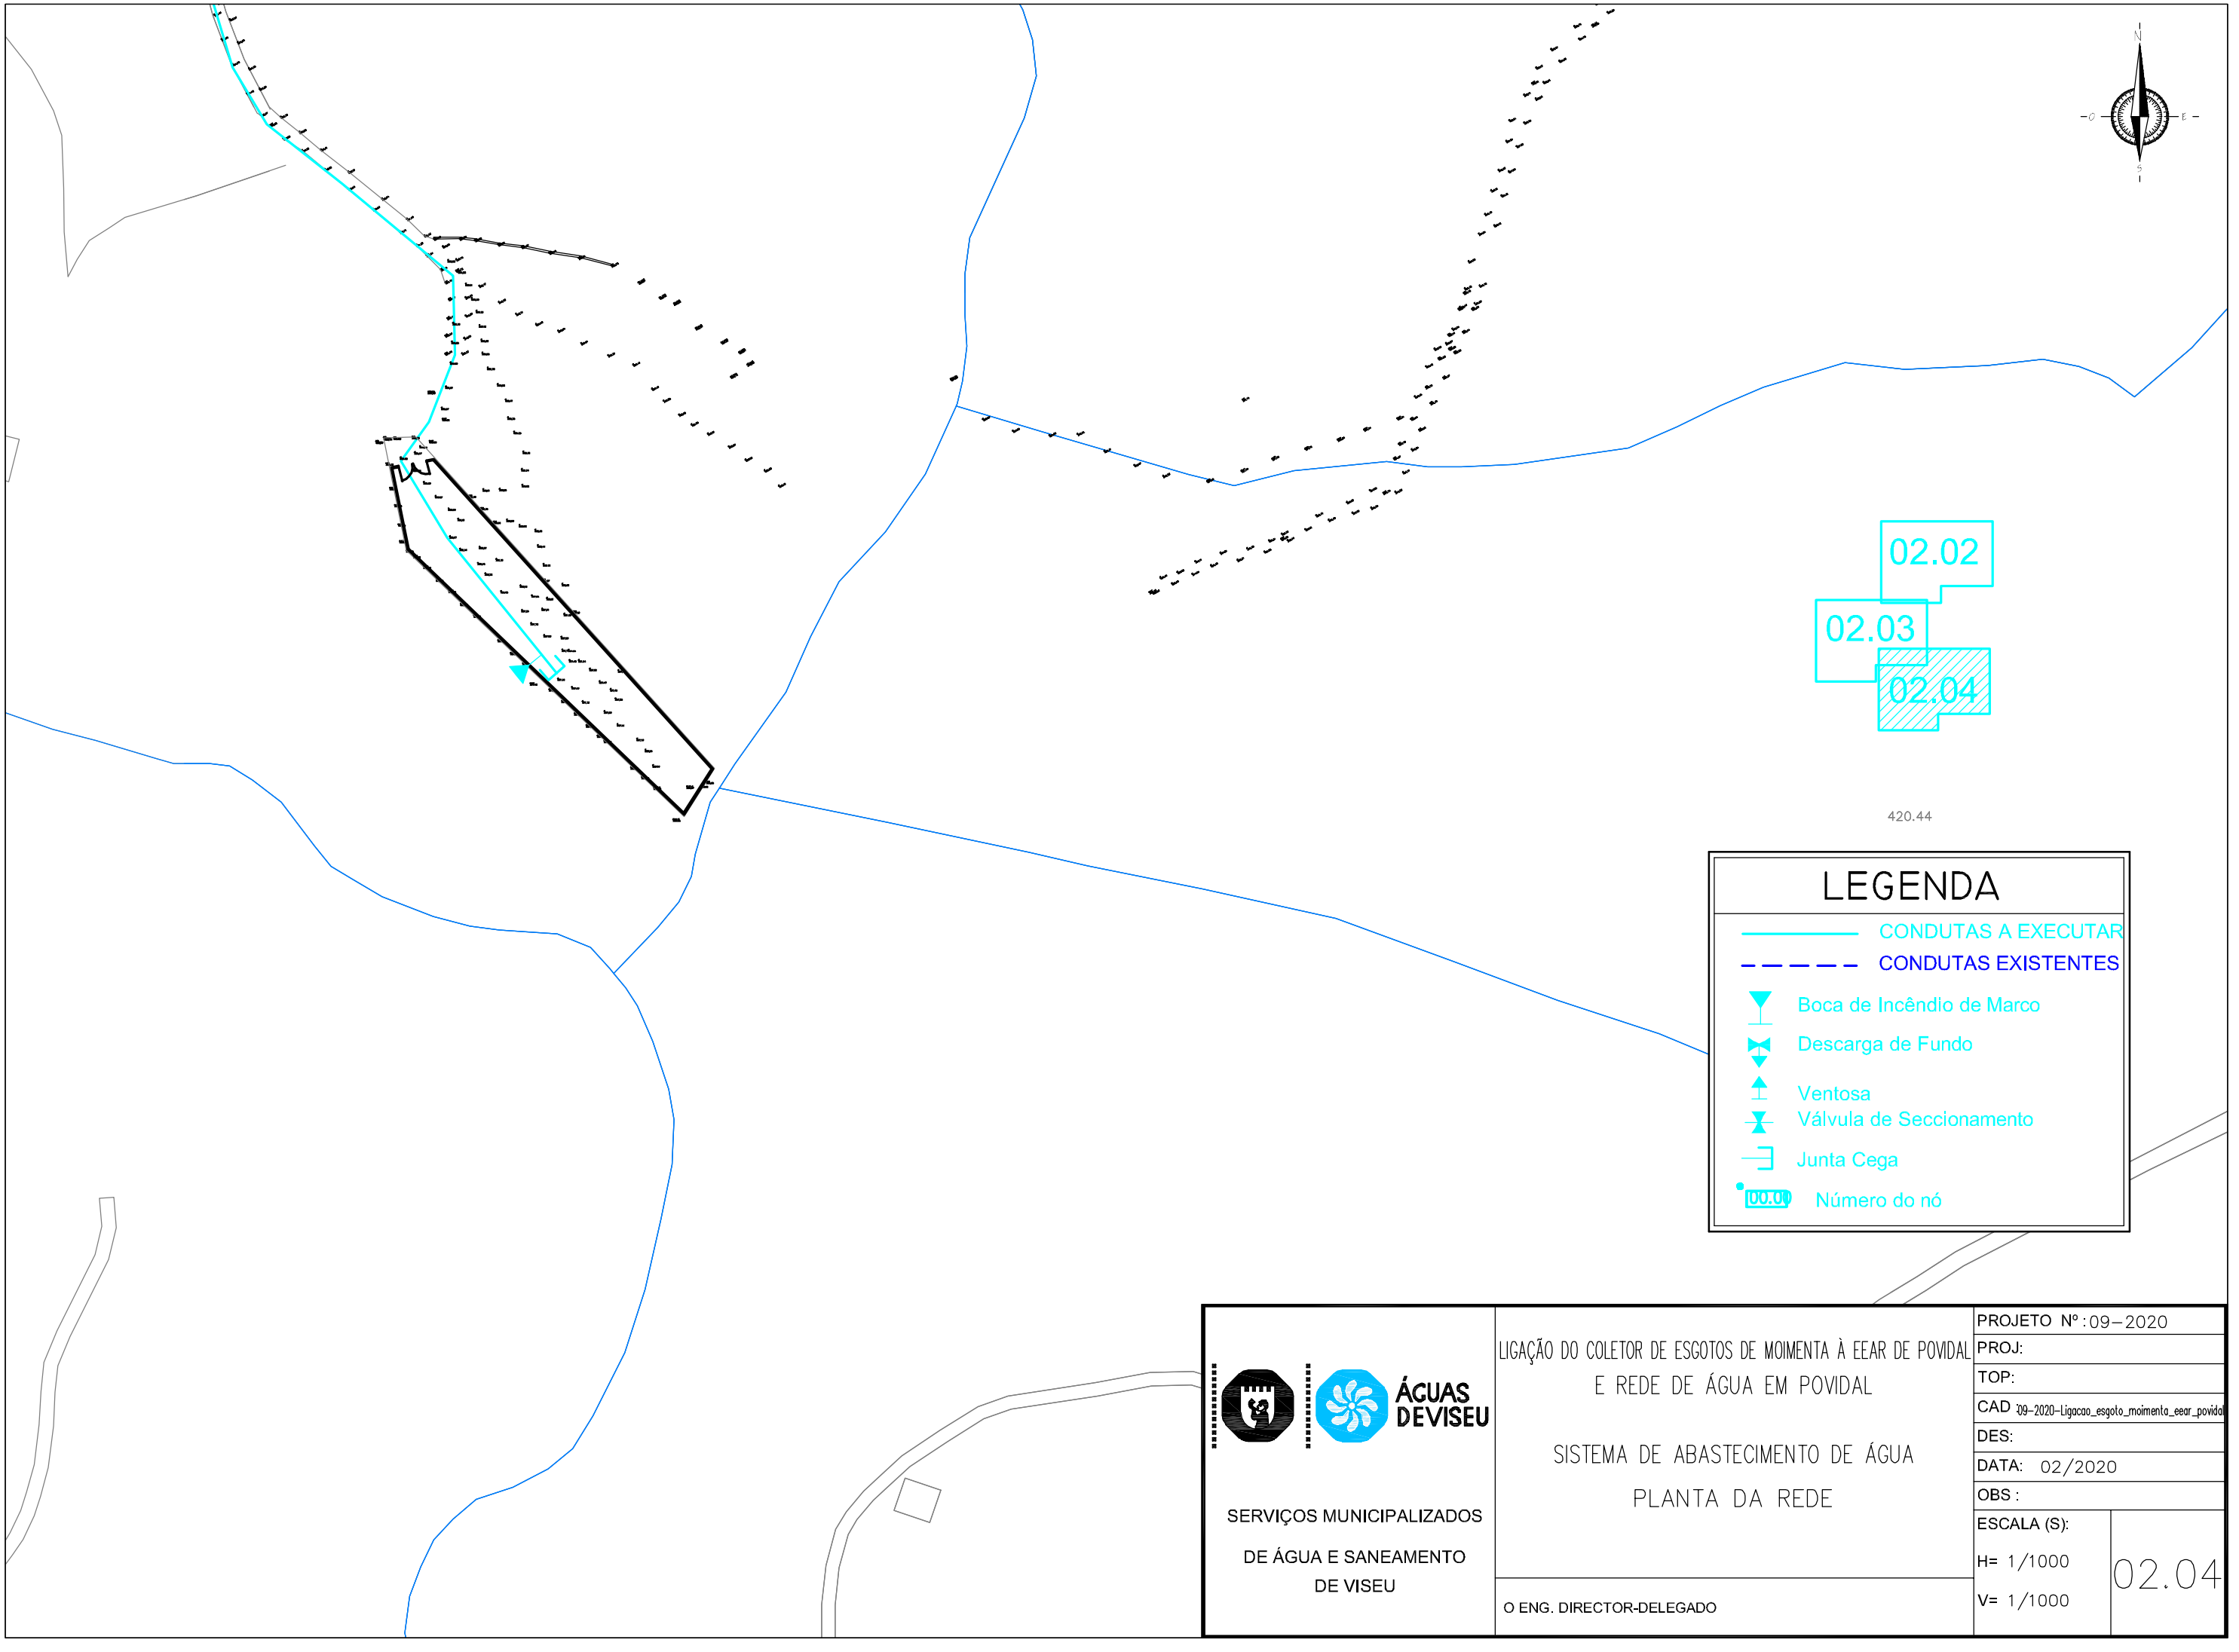


LEGENDA

- CONDUTAS A EXECUTAR
- CONDUTAS EXISTENTES
- Boca de Incêndio de Marco
- Descarga de Fundo
- Ventosa
- Válvula de Seccionamento
- Junta Cega
- 00.00 Número do nó

ÁGUAS DE VISEU

SERVIÇOS MUNICIPALIZADOS

DE ÁGUA E SANEAMENTO

DE VISEU

LIGAÇÃO DO COLETOR DE ESGOTOS DE MOIMENTA À EEAR DE POVIDAL E REDE DE ÁGUA EM POVIDAL

SISTEMA DE ABASTECIMENTO DE ÁGUA

PLANTA DA REDE

O ENG. DIRECTOR-DELEGADO

PROJETO Nº :	09–2020
PROJ:	
TOP:	
CAD	09–2020–Ligacao_esgoto_moimenta_eear_povidal
DES:	
DATA:	02/2020
OBS :	
ESCALA (S):	
H=	1/1000
V=	1/1000

02.04