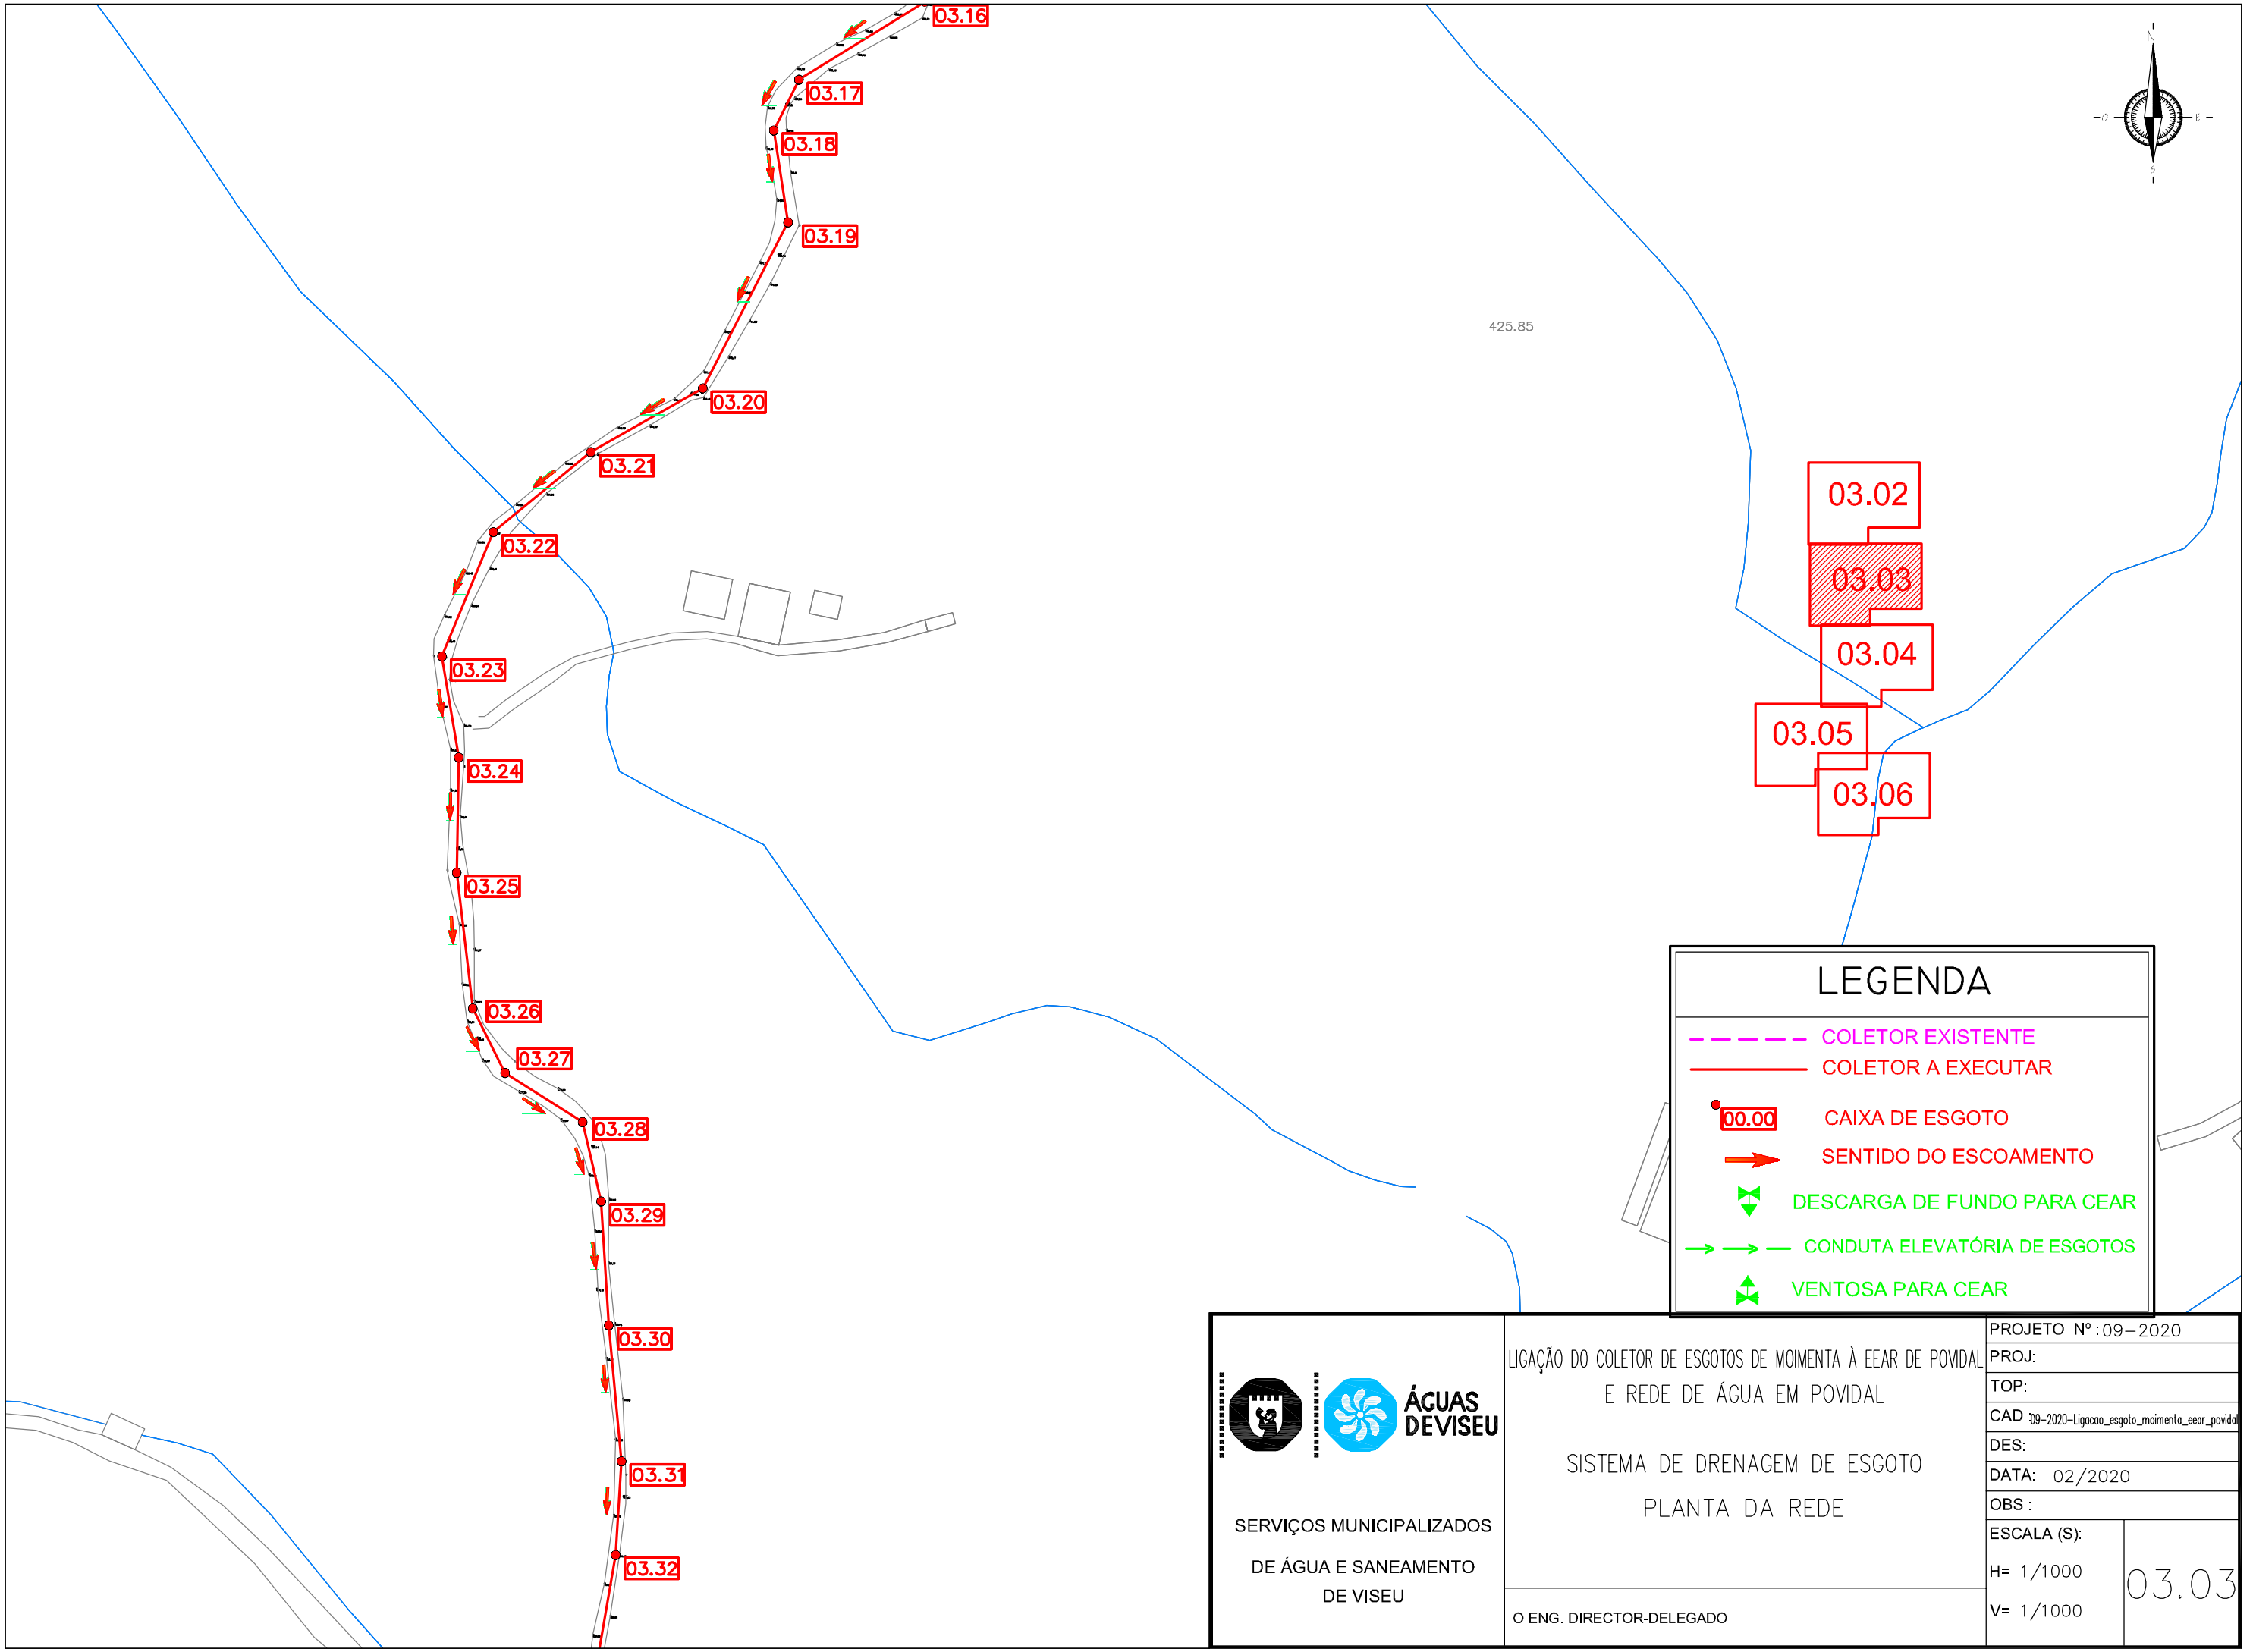



ÁGUAS DE VISEU

SERVIÇOS MUNICIPALIZADOS

DE ÁGUA E SANEAMENTO

DE VISEU

LIGAÇÃO DO COLETOR DE ESGOTOS DE MOIMENTA À EEAR DE POVIDAL E REDE DE ÁGUA EM POVIDAL

SISTEMA DE DRENAGEM DE ESGOTO

PLANTA DA REDE

O ENG. DIRECTOR-DELEGADO

| | |
|---|---|
| PROJETO Nº: | 09–2020 |
| PROJ: | |
| TOP: | |
| CAD | 09–2020–Ligacao_esgoto_moimento_eear_povidal |
| DES: | |
| DATA: | 02/2020 |
| OBS : | |
| ESCALA (S): | |
| H= | 1/1000 |
| V= | 1/1000 |
| | 03.03 |