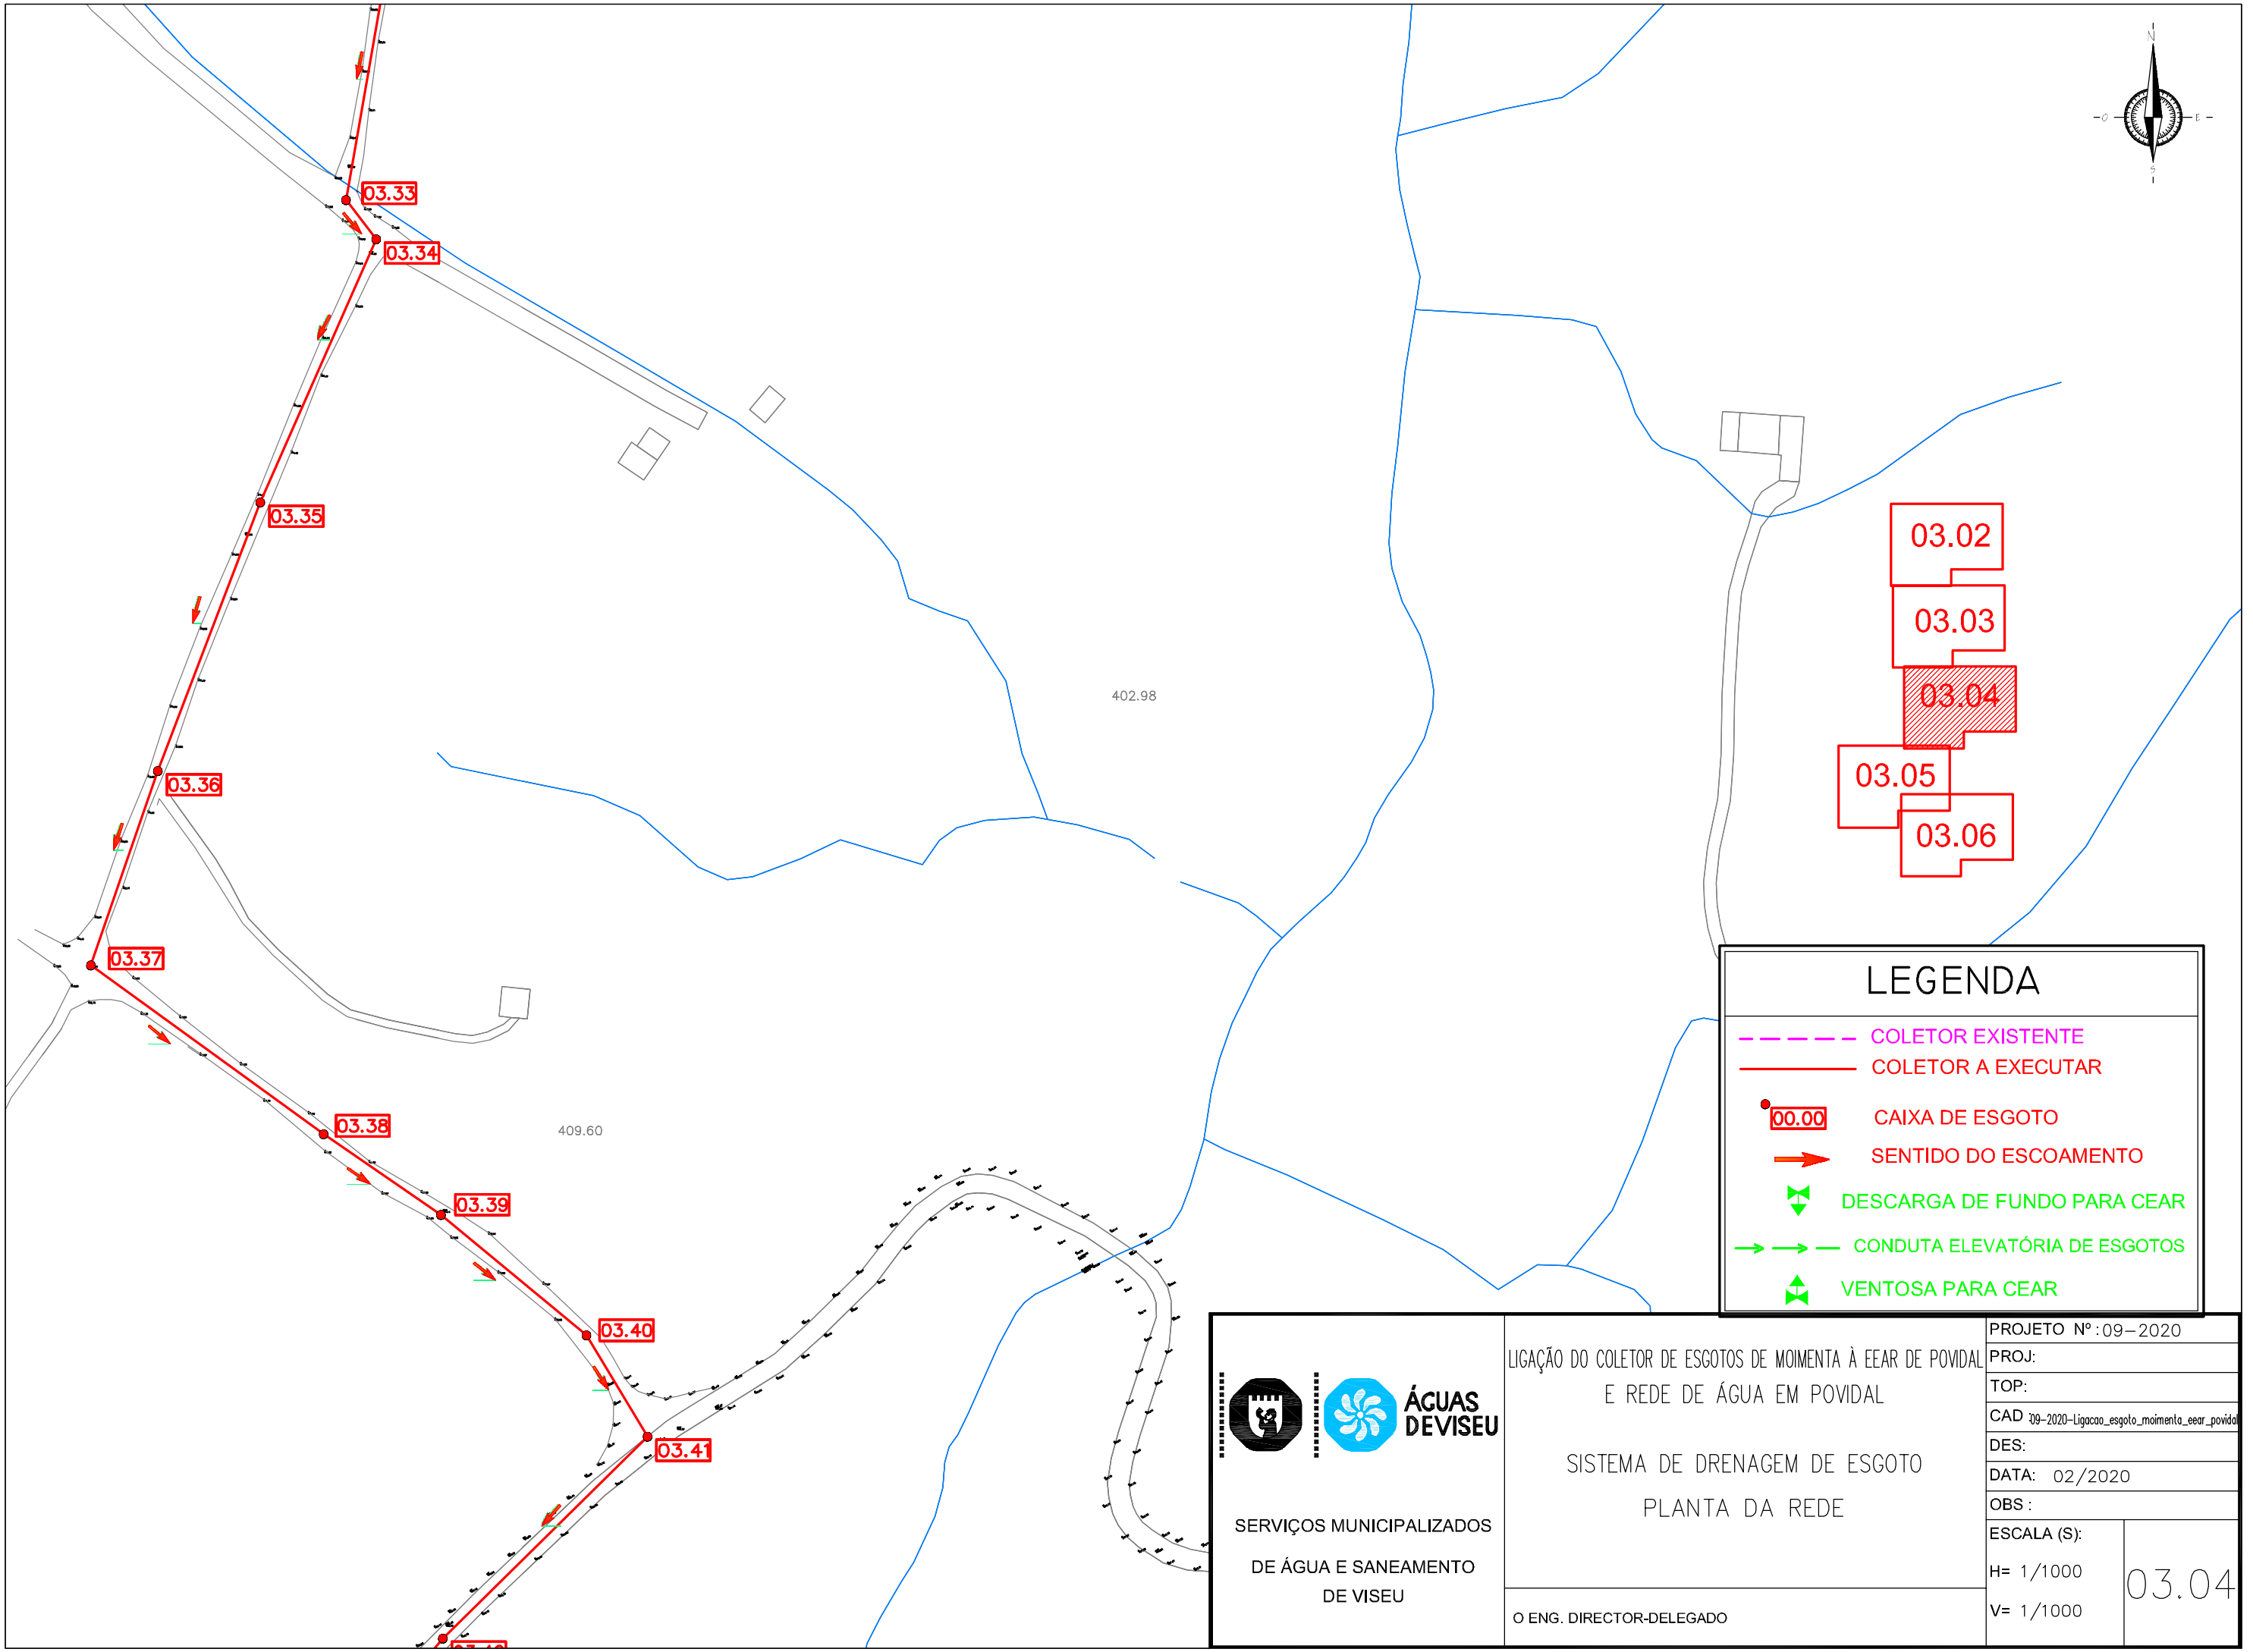

03.33
03.34
03.35
03.36
03.37
03.38
03.39
03.40
03.41
402.98
409.60
03.02
03.03
03.04
03.05
03.06
LEGENDA
COLETOR EXISTENTE
COLETOR A EXECUTAR
00.00
CAIXA DE ESGOTO
SENTIDO DO ESCOAMENTO
DESCARGA DE FUNDO PARA CEAR
CONDUTA ELEVATÓRIA DE ESGOTOS
VENTOSA PARA CEAR
ÁGUAS DE VISEU
SERVIÇOS MUNICIPALIZADOS
DE ÁGUA E SANEAMENTO
DE VISEU
LIGAÇÃO DO COLETOR DE ESGOTOS DE MOIMENTA À EEAR DE POVIDAL
E REDE DE ÁGUA EM POVIDAL
SISTEMA DE DRENAGEM DE ESGOTO
PLANTA DA REDE
O ENG. DIRECTOR-DELEGADO
PROJETO Nº: 09–2020
PROJ:
TOP:
CAD 09–2020–Ligacao_esgoto_moimenta_eear_povidal
DES:
DATA: 02/2020
OBS :
ESCALA (S):
H= 1/1000
V= 1/1000
03.04