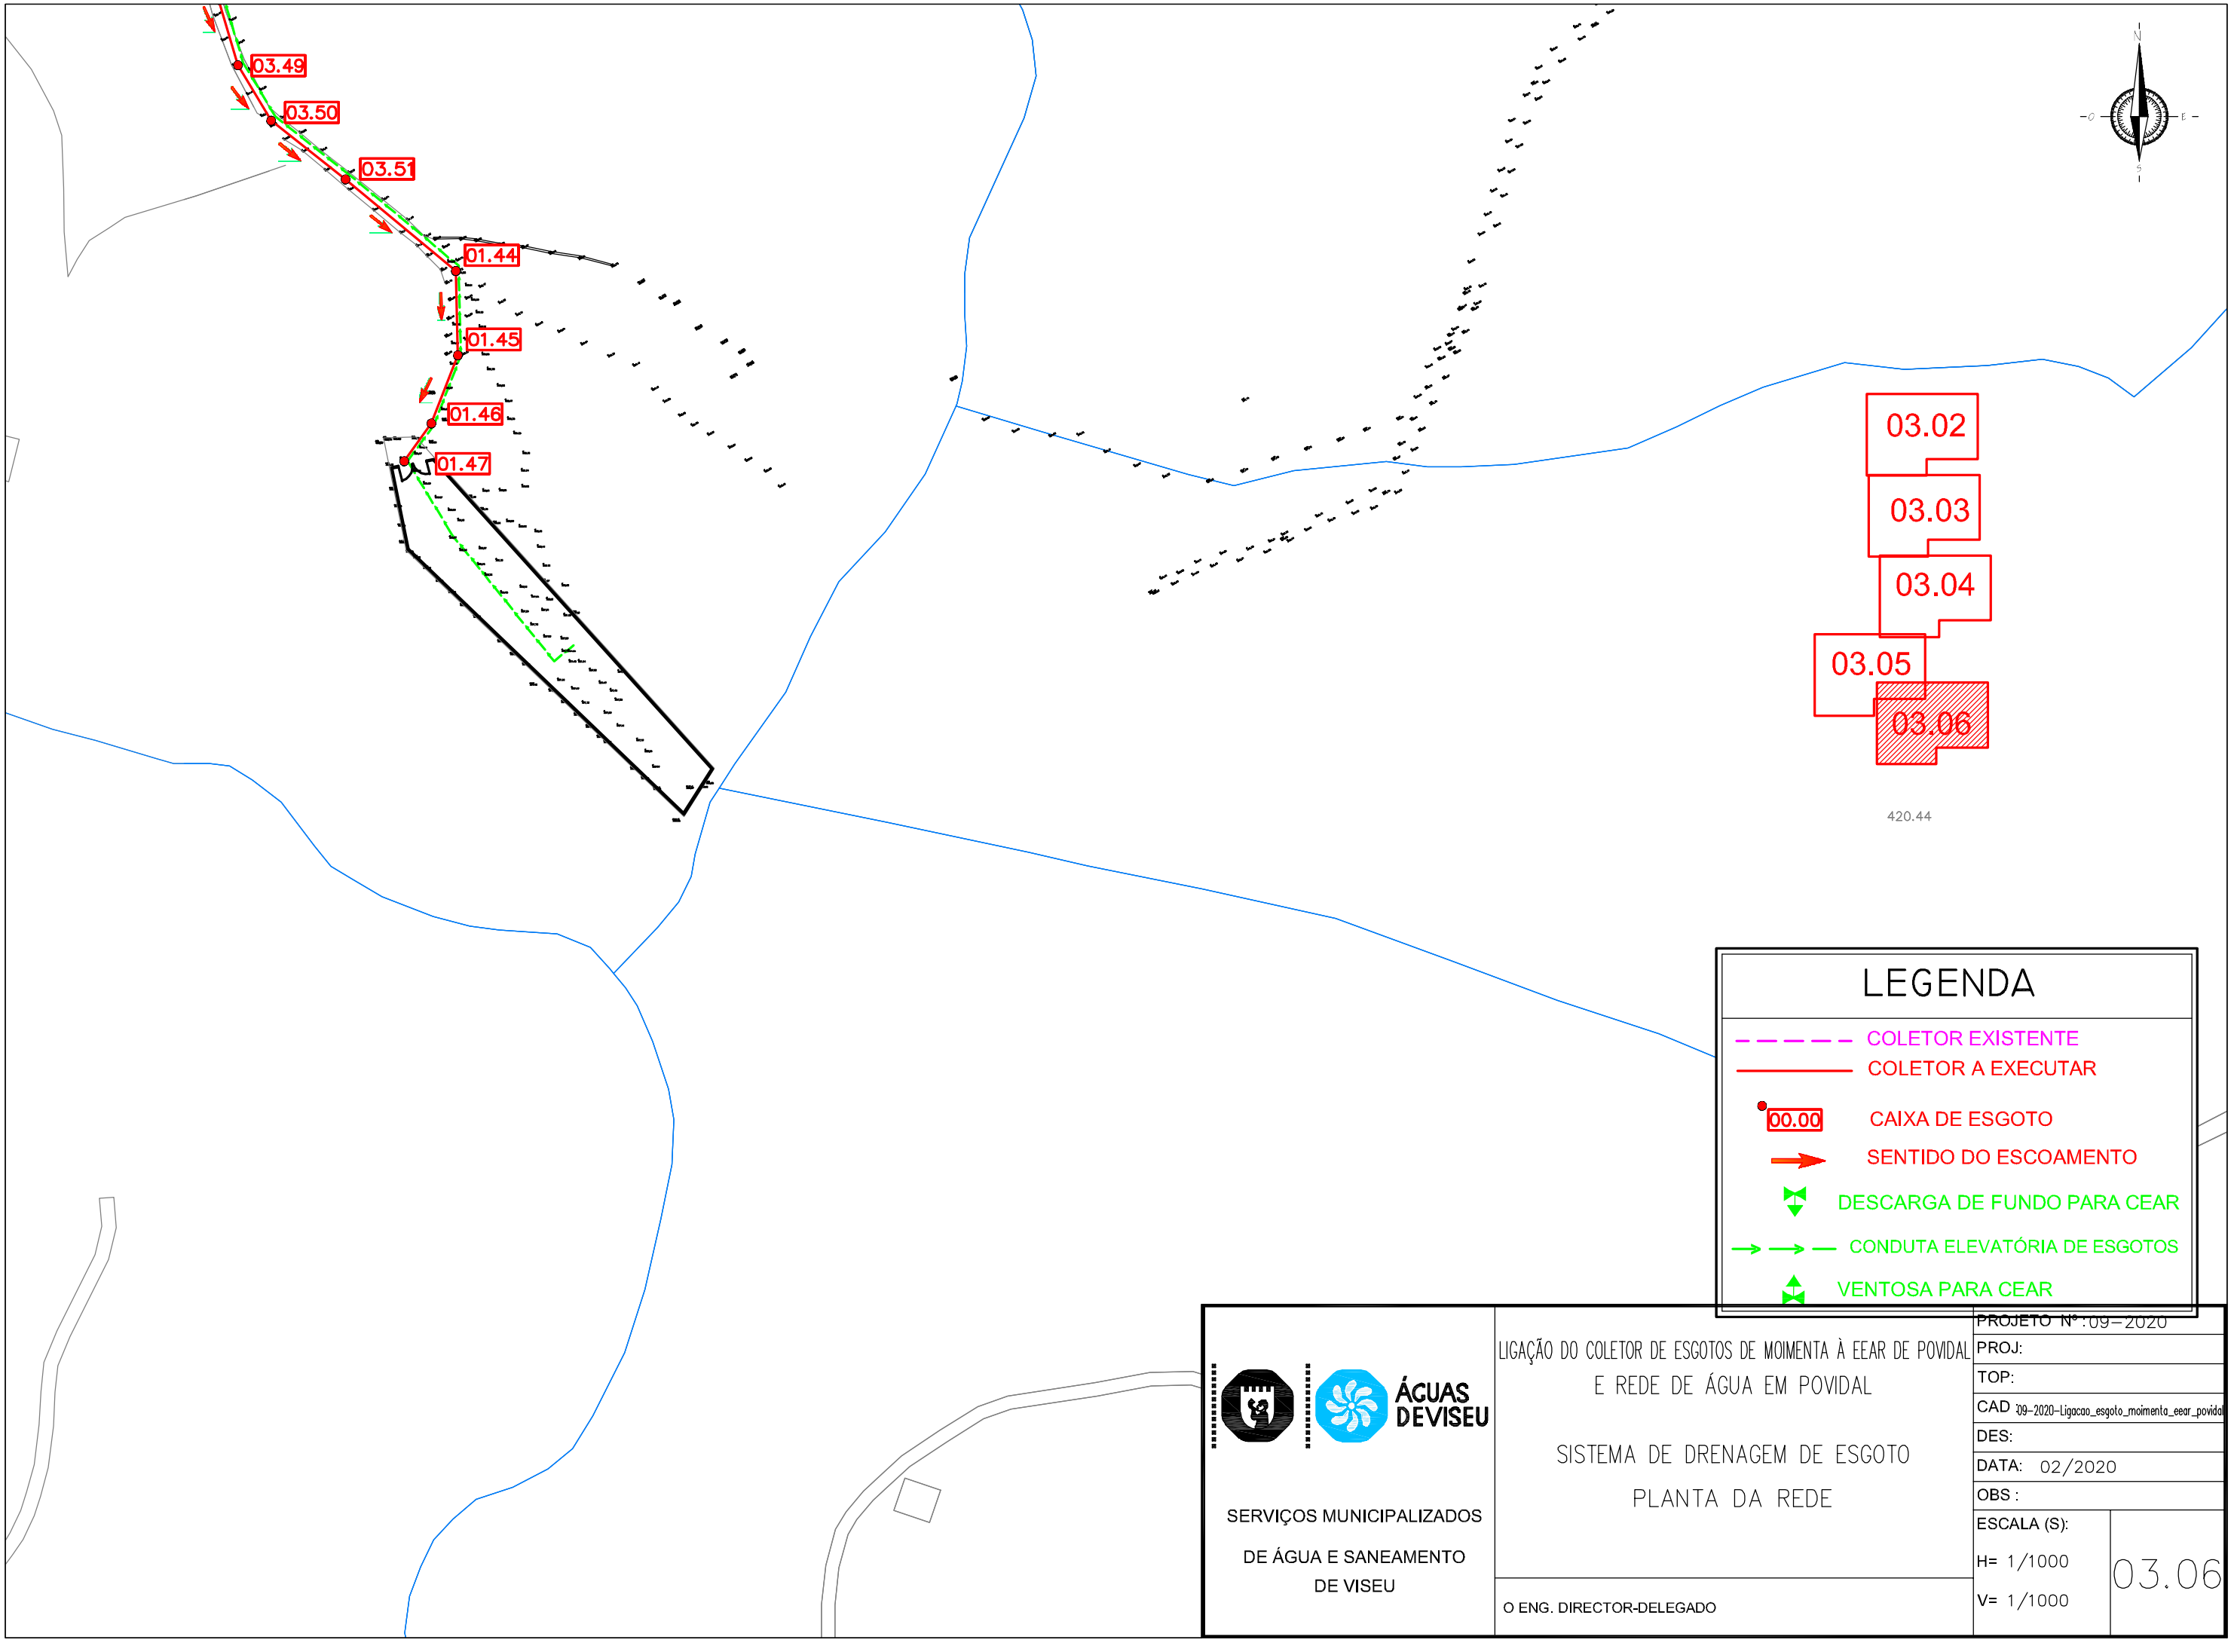


LEGENDA

- COLETOR EXISTENTE
- COLETOR A EXECUTAR
- 00.00 CAIXA DE ESGOTO
- SENTIDO DO ESCOAMENTO
- DESCARGA DE FUNDO PARA CEAR
- CONDUTA ELEVATÓRIA DE ESGOTOS
- VENTOSA PARA CEAR

ÁGUAS DE VISEU

SERVIÇOS MUNICIPALIZADOS

DE ÁGUA E SANEAMENTO

DE VISEU

LIGAÇÃO DO COLETOR DE ESGOTOS DE MOIMENTA À EEAR DE POVIDAL E REDE DE ÁGUA EM POVIDAL

SISTEMA DE DRENAGEM DE ESGOTO

PLANTA DA REDE

O ENG. DIRECTOR-DELEGADO

PROJETO Nº:	09–2020
PROJ:	
TOP:	
CAD	09–2020–Ligacao_esgoto_moimenta_eear_povidal
DES:	
DATA:	02/2020
OBS :	
ESCALA (S):	
H=	1/1000
V=	1/1000
	03.06