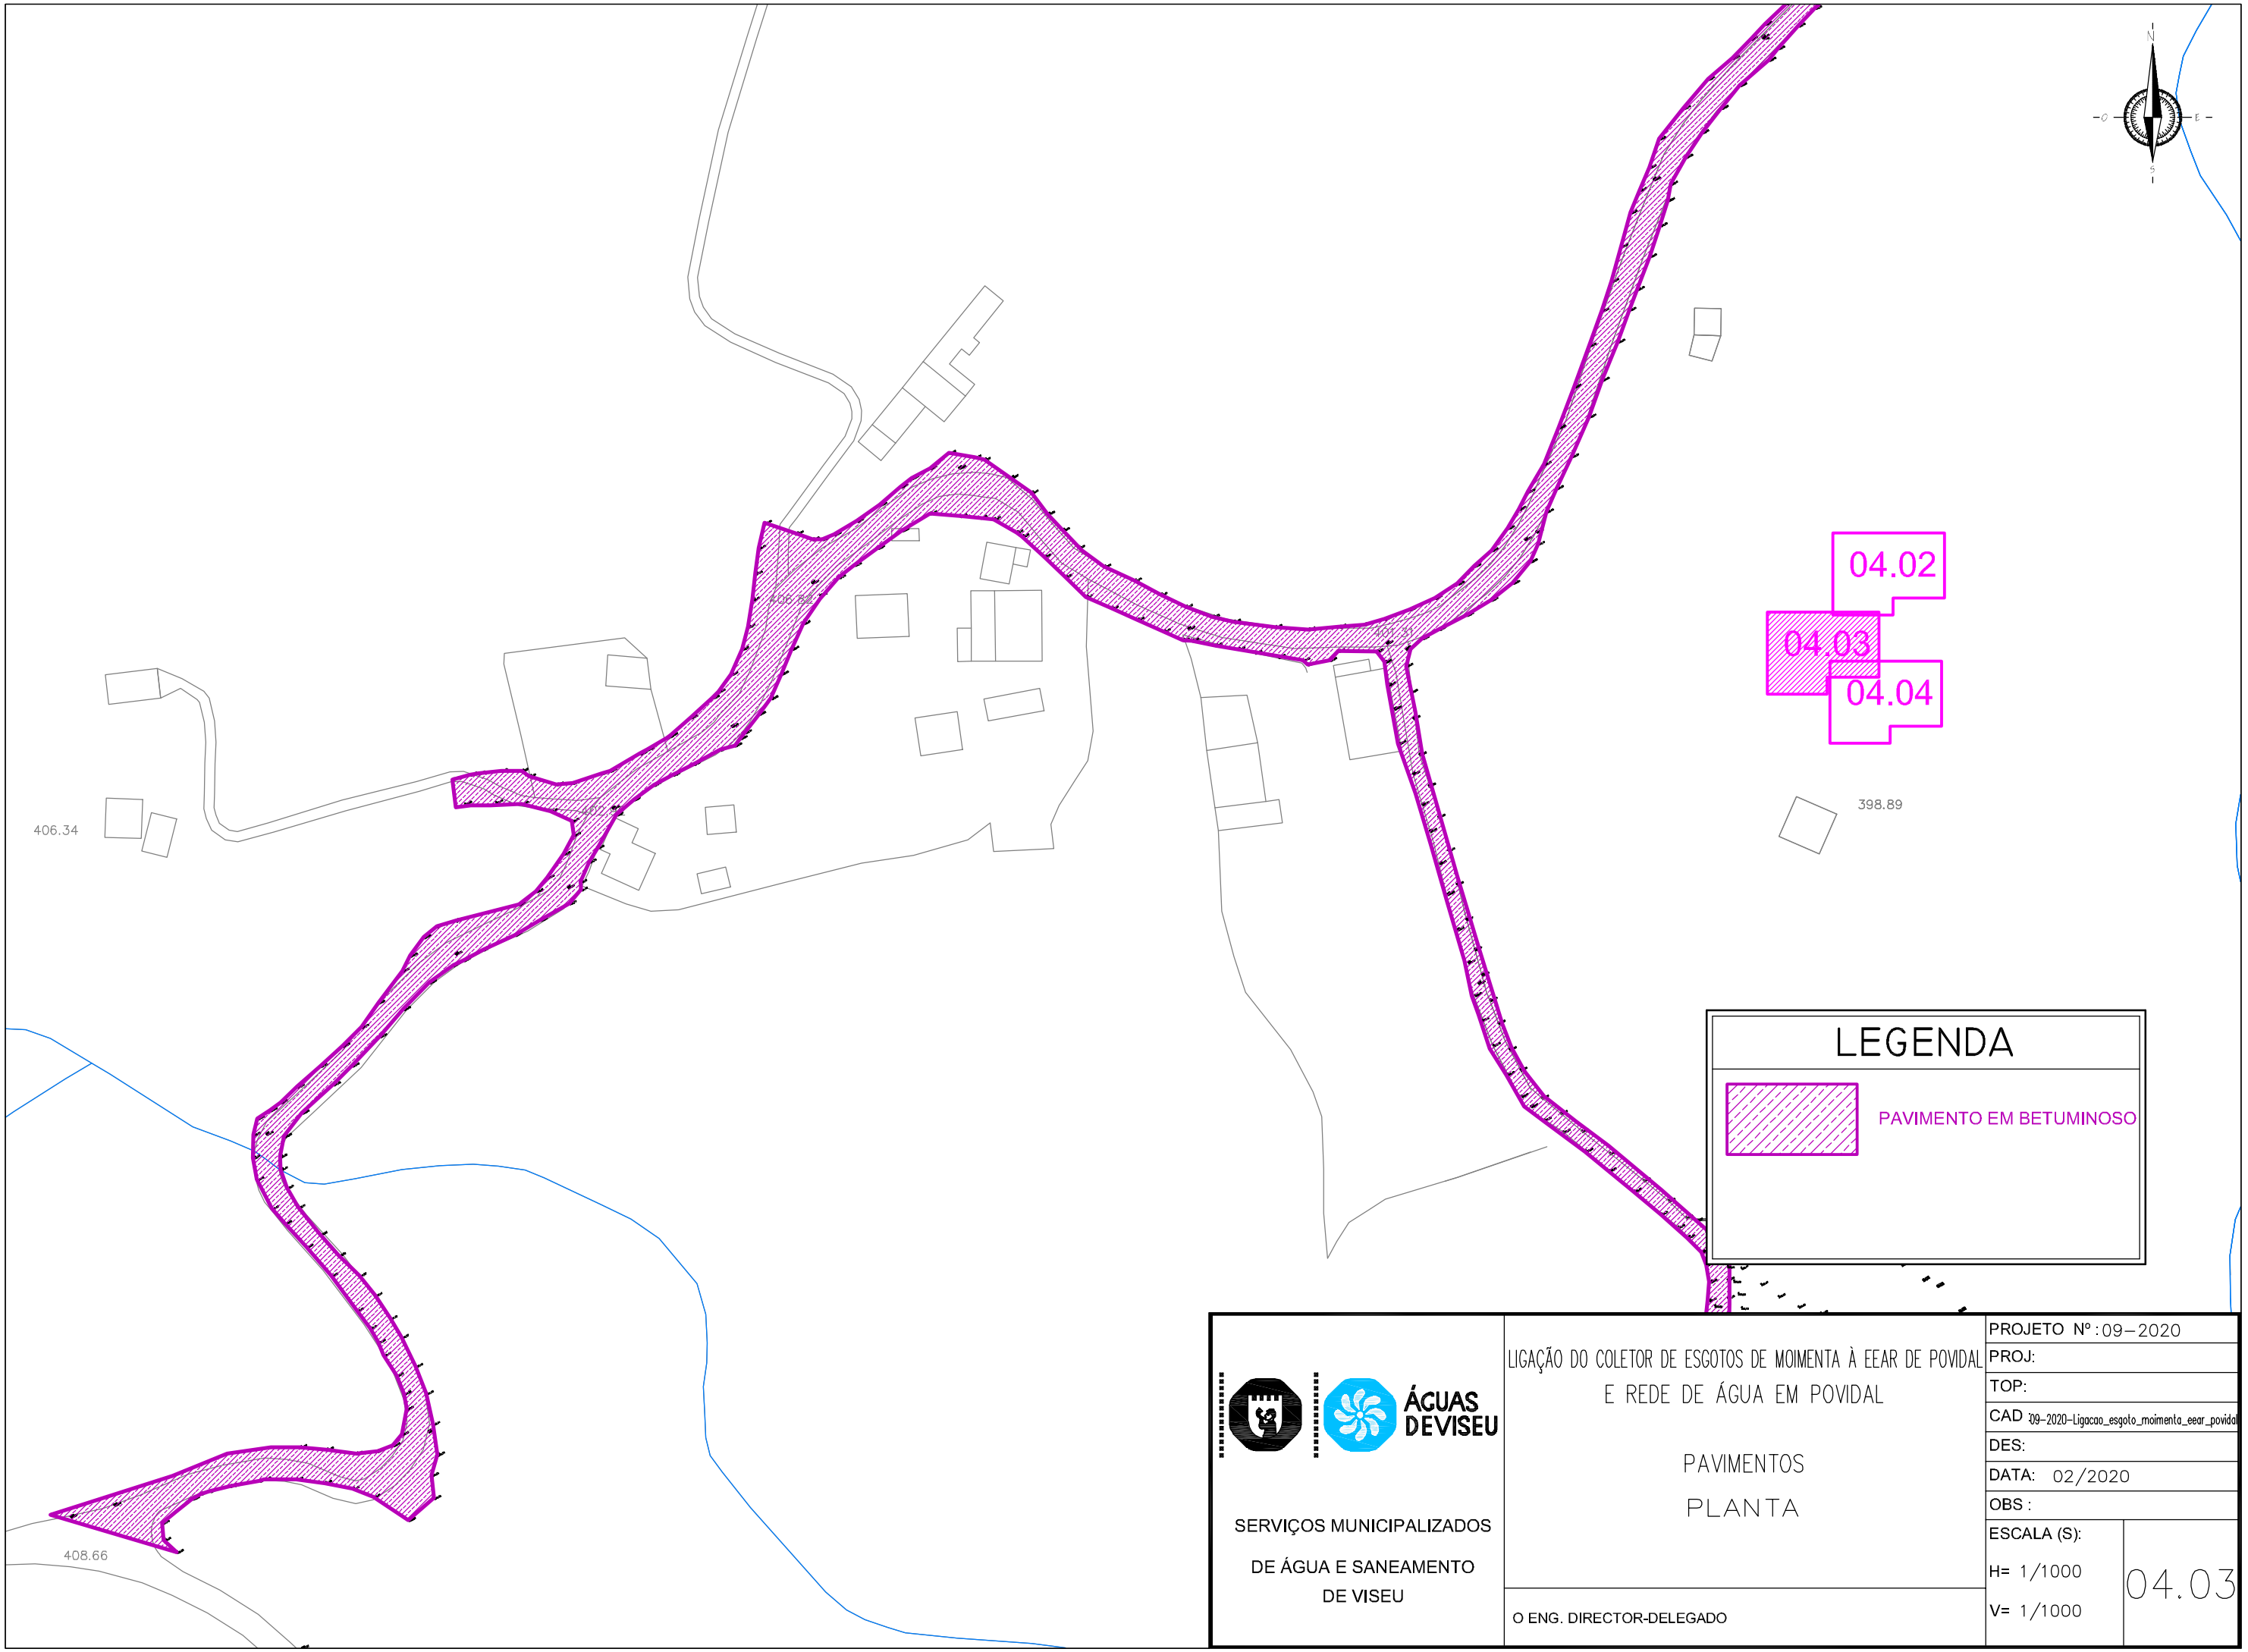


ÁGUAS DE VISEU

SERVIÇOS MUNICIPALIZADOS

DE ÁGUA E SANEAMENTO

DE VISEU

LIGAÇÃO DO COLETOR DE ESGOTOS DE MOIMENTA À EEAR DE POVIDAL E REDE DE ÁGUA EM POVIDAL

PAVIMENTOS

PLANTA

O ENG. DIRECTOR-DELEGADO

PROJETO Nº : 09–2020	
PROJ:	
TOP:	
CAD 09–2020–Ligacao_esgoto_moimenta_eear_povidal	
DES:	
DATA: 02/2020	
OBS :	
ESCALA (S): H= 1/1000 V= 1/1000	04.03