
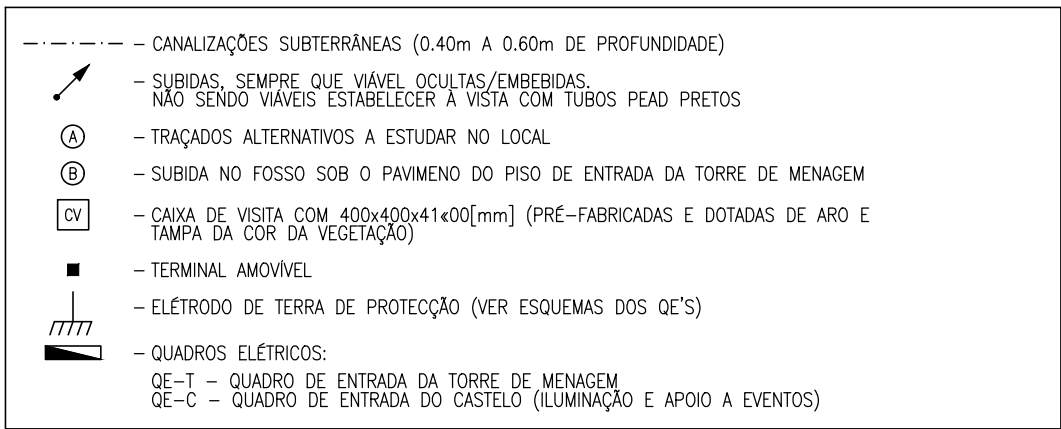
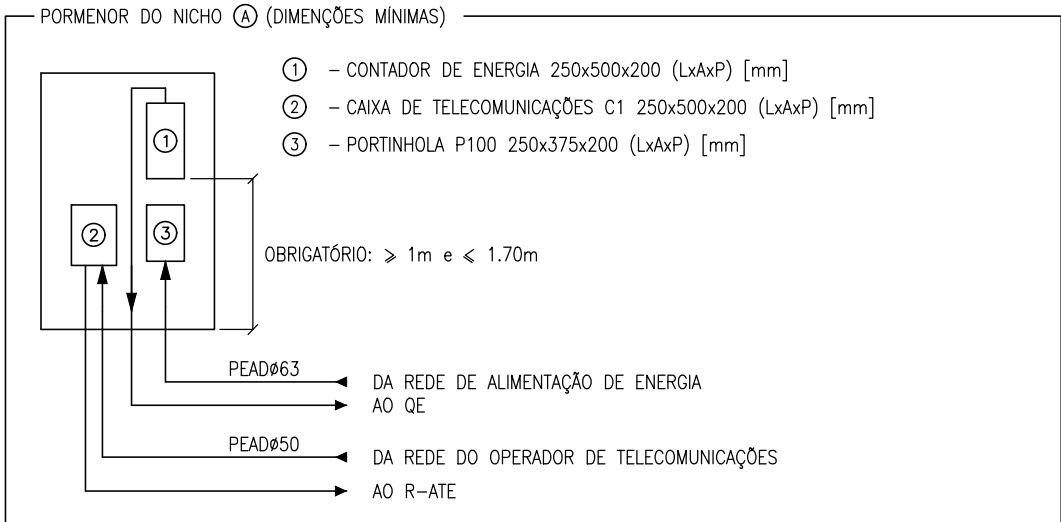


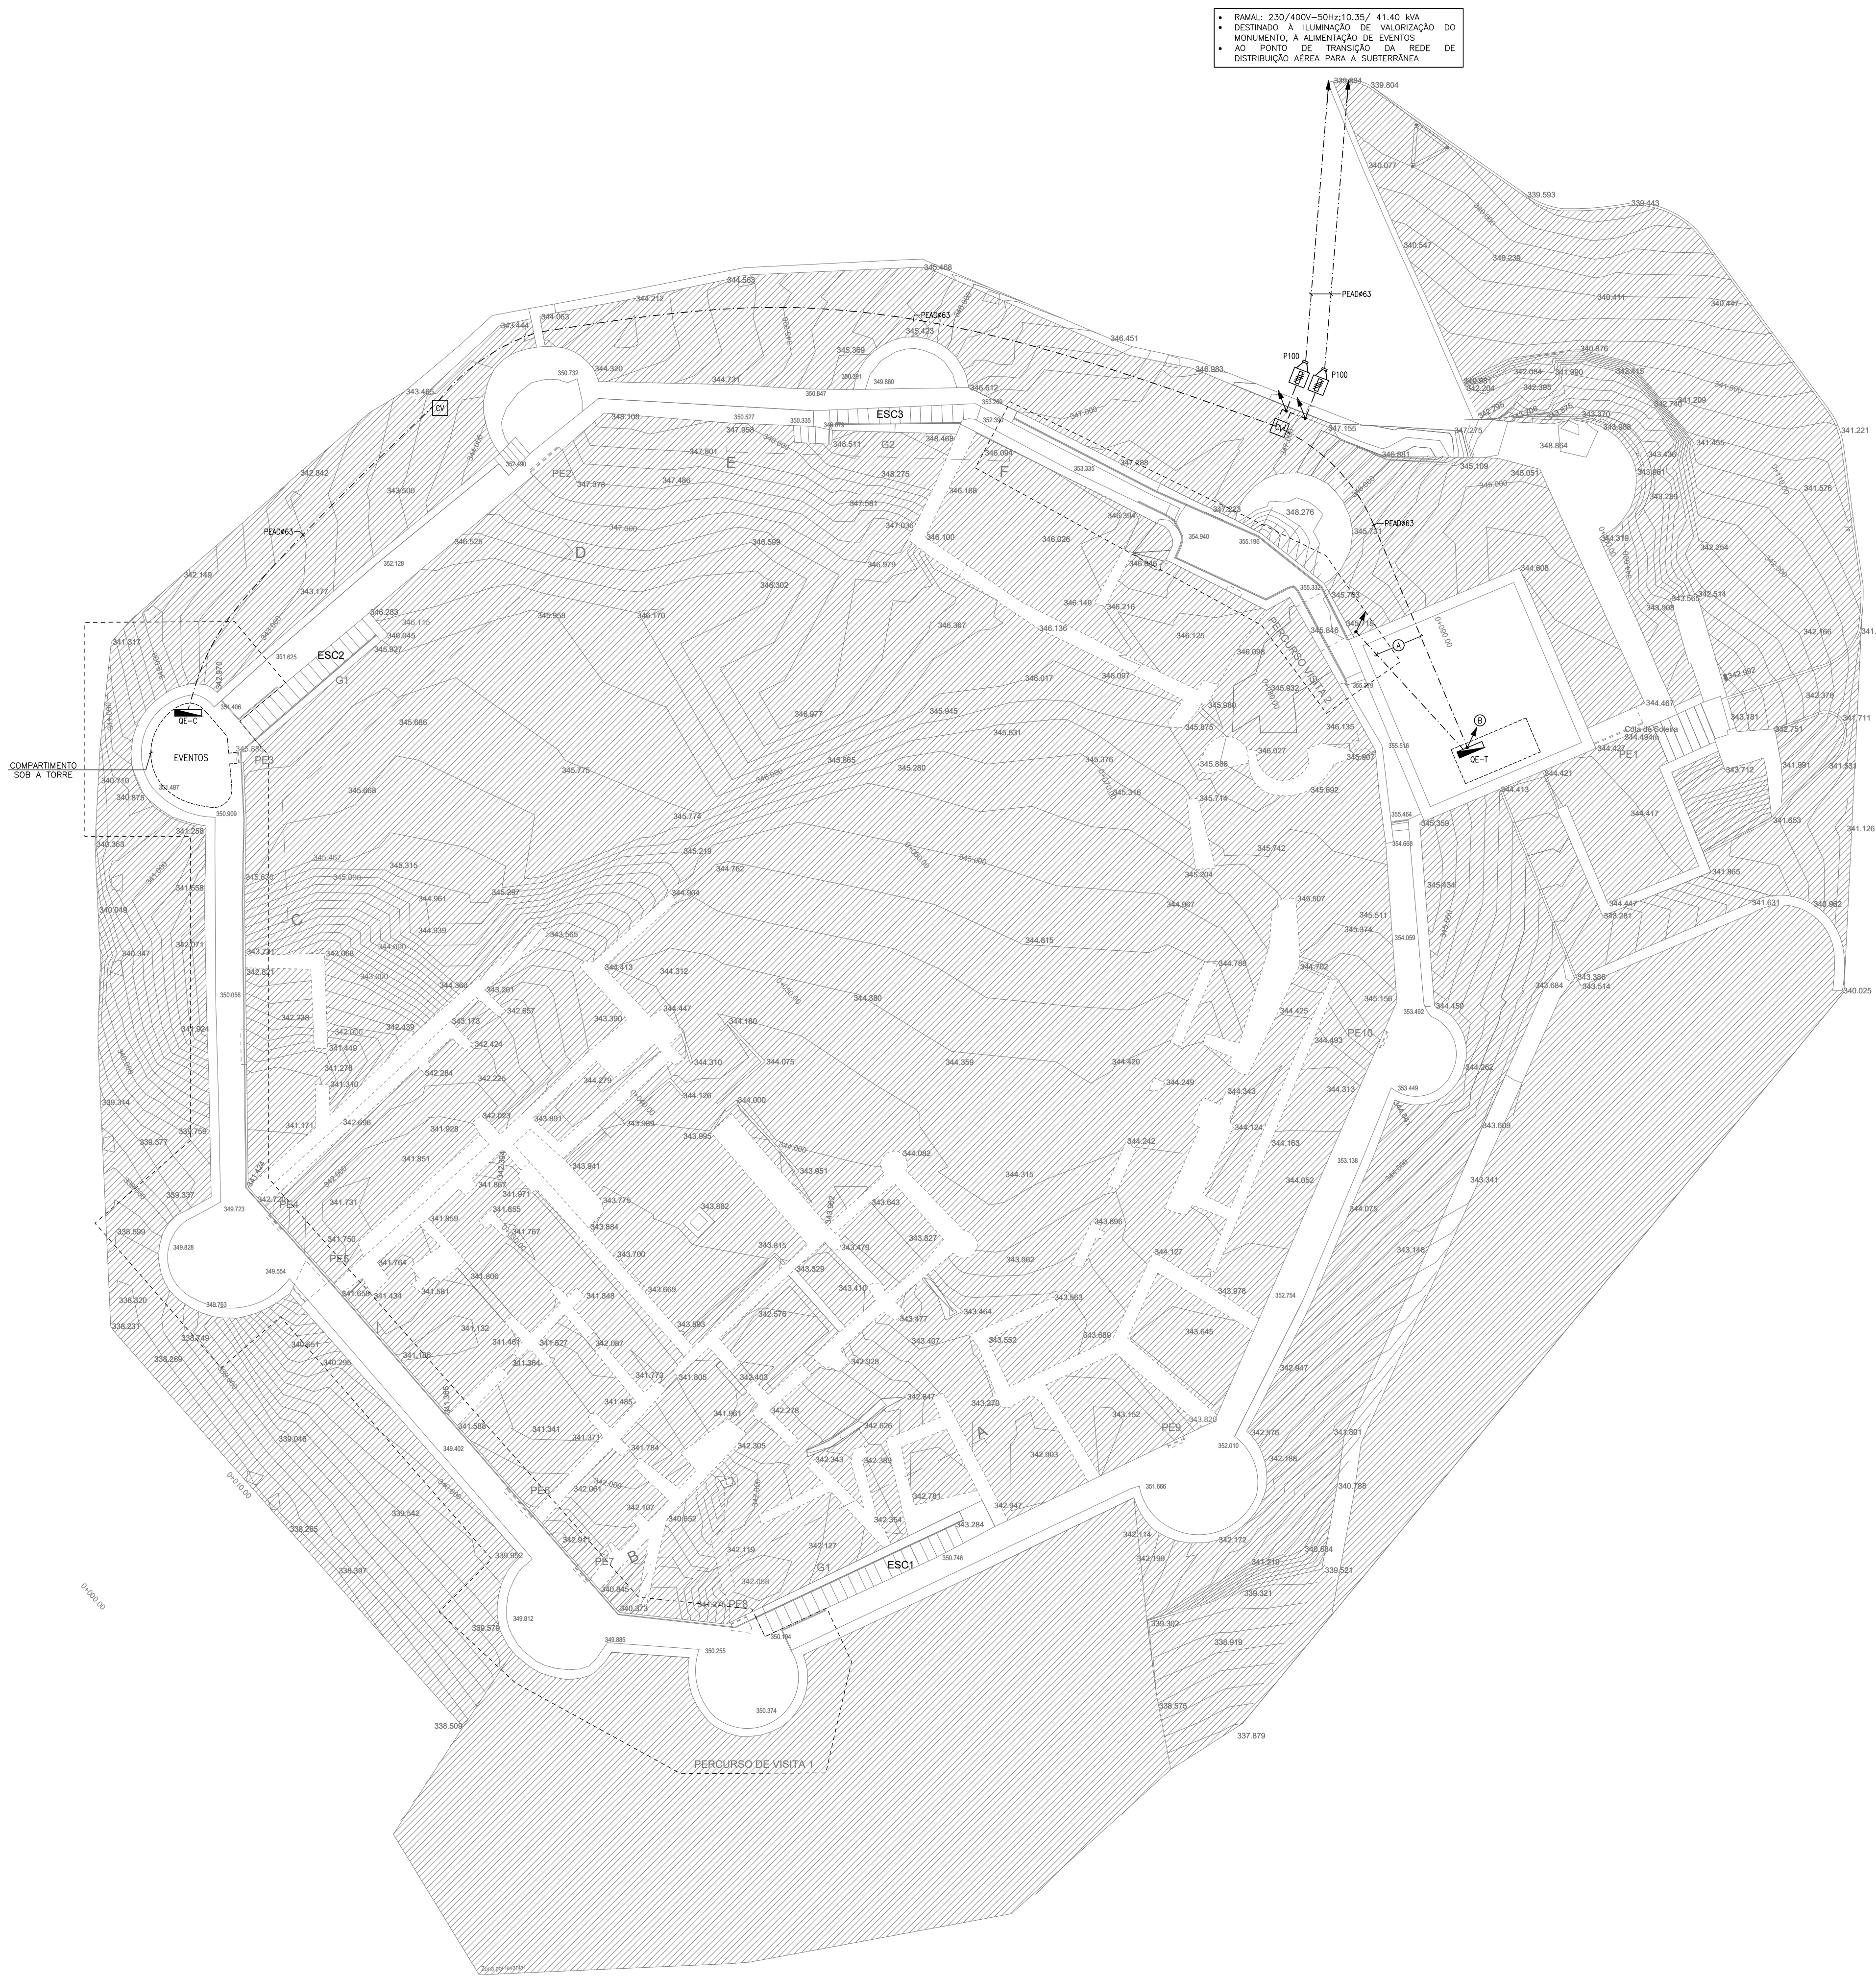

TODAS AS DIMENSÕES, COTAS E PORMENORIZAÇÃO SERÃO CONFIRMADAS EM OBRA					
Revisão	Data	Descrição	Desenhou	Verificou	
Recuperação e Valorização do Castelo do Portel Fundação Casa de Bragança					
Arquitectura	Adalberto Dias Araújo	Janeiro 2020	Desenho	Maria Ferreira / Heide M. Morgado	Fevereiro 2020
Projecto		Fevereiro 2020	Verificou		
Escalas:	ALIMENTAÇÃO DE ENERGIA				
1/200					
PLANTA DA MURALHA				19-1089	PE 002 E 00
Este documento é propriedade da GPC - Projecto, Consultadoria e Instalações, Lda, não podendo ser copiado, desenvolvido ou comunicado a terceiros, no todo ou em parte, sem o seu expresso autorização.					