




SECRETARIA REGIONAL DE EQUIPAMENTOS E INFRAESTRUTURAS
DIREÇÃO REGIONAL DO EQUIPAMENTO SOCIAL E CONSERVAÇÃO | D.S.E.P.

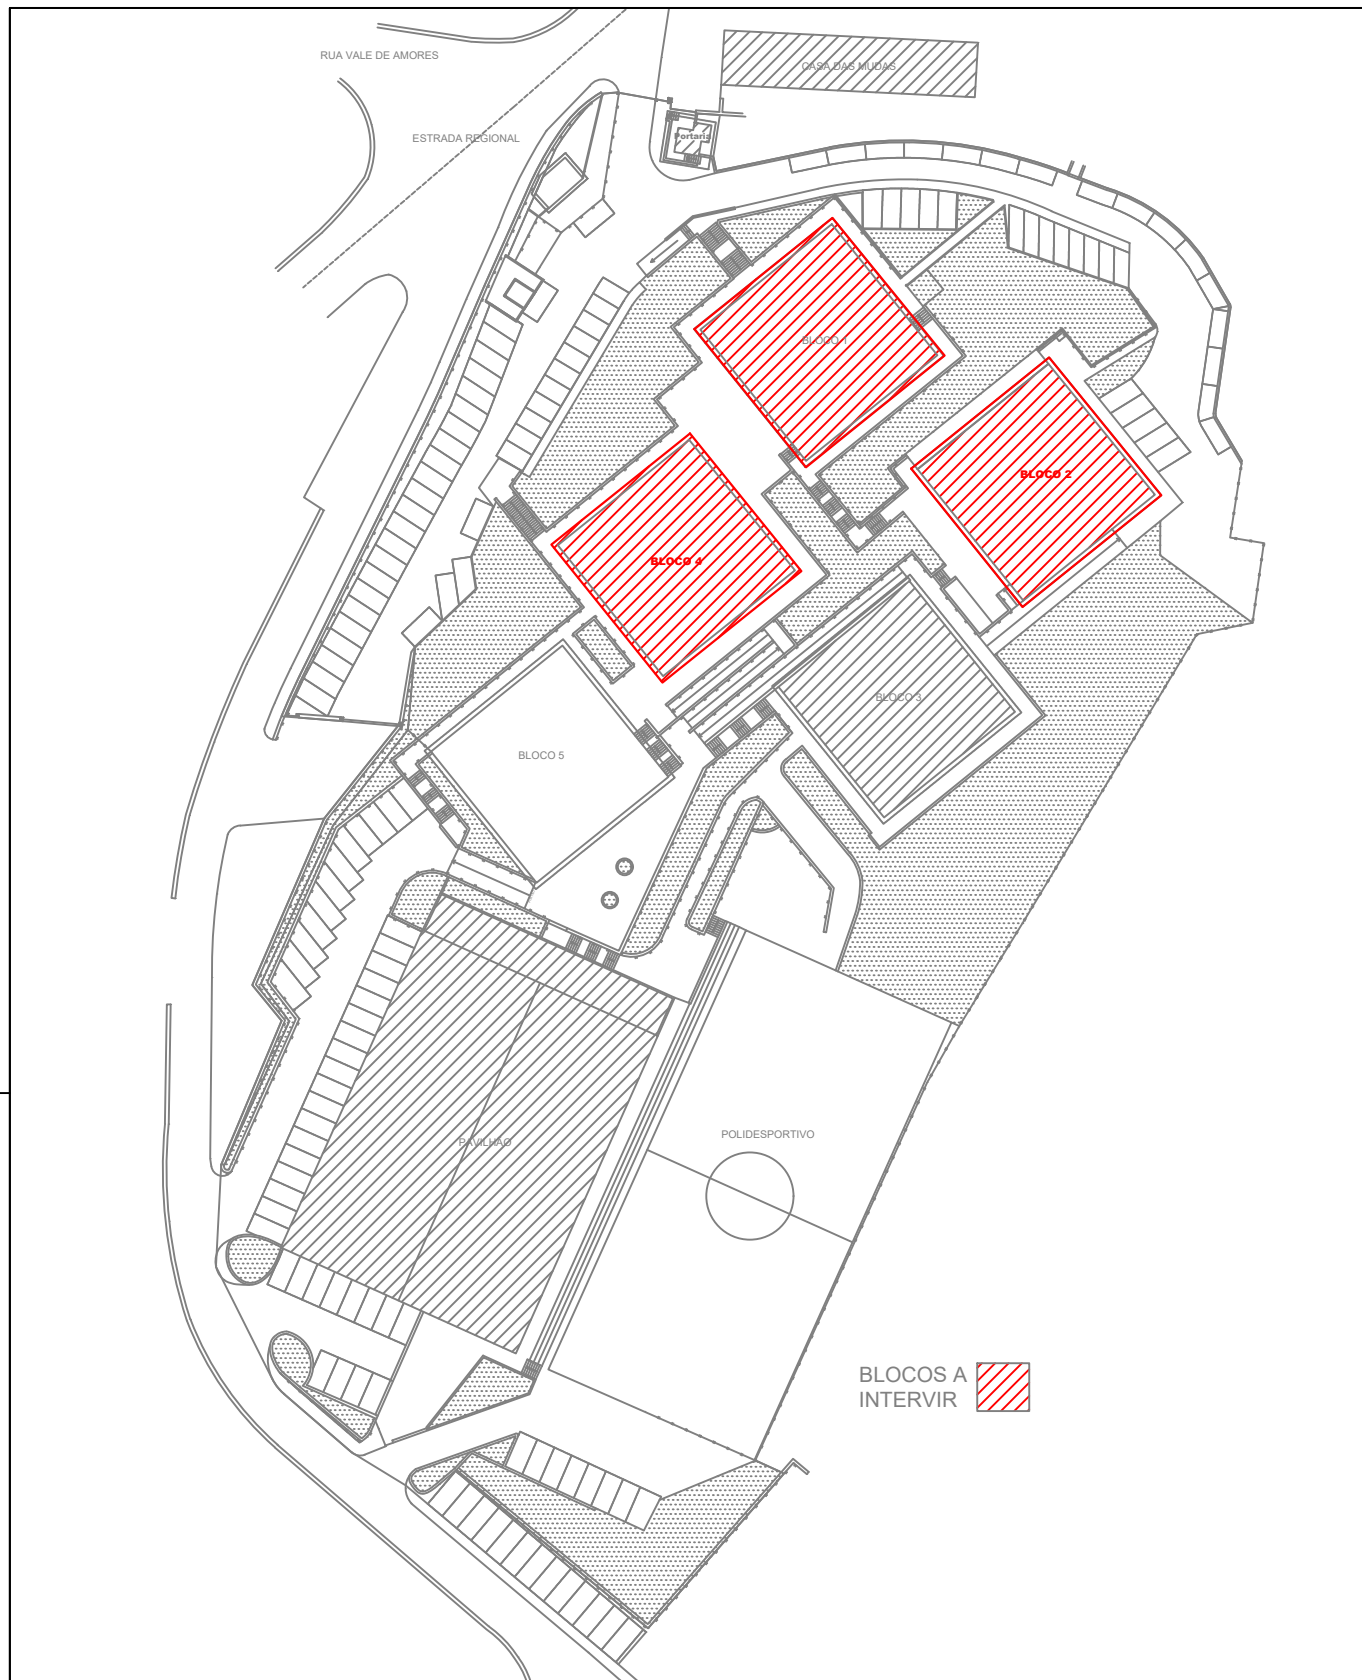

ESCOLA BÁSICA E SECUNDÁRIA DA CALHETA - INTERVENÇÃO NAS SALAS DE MÚSICA

DESENHO
EBS CALHETA

ARQUITETURA | PLANTA IMPLANTAÇÃO | LOCALIZAÇÃO

LAYOUT
00 - PLT IMPL

PLANTA IMPLANTAÇÃO

FOLHA

PROJETOU

DESENHOU

DATA

05/2020


ESCALAS

1/1000

REVISÃO


JV

ARQ-01

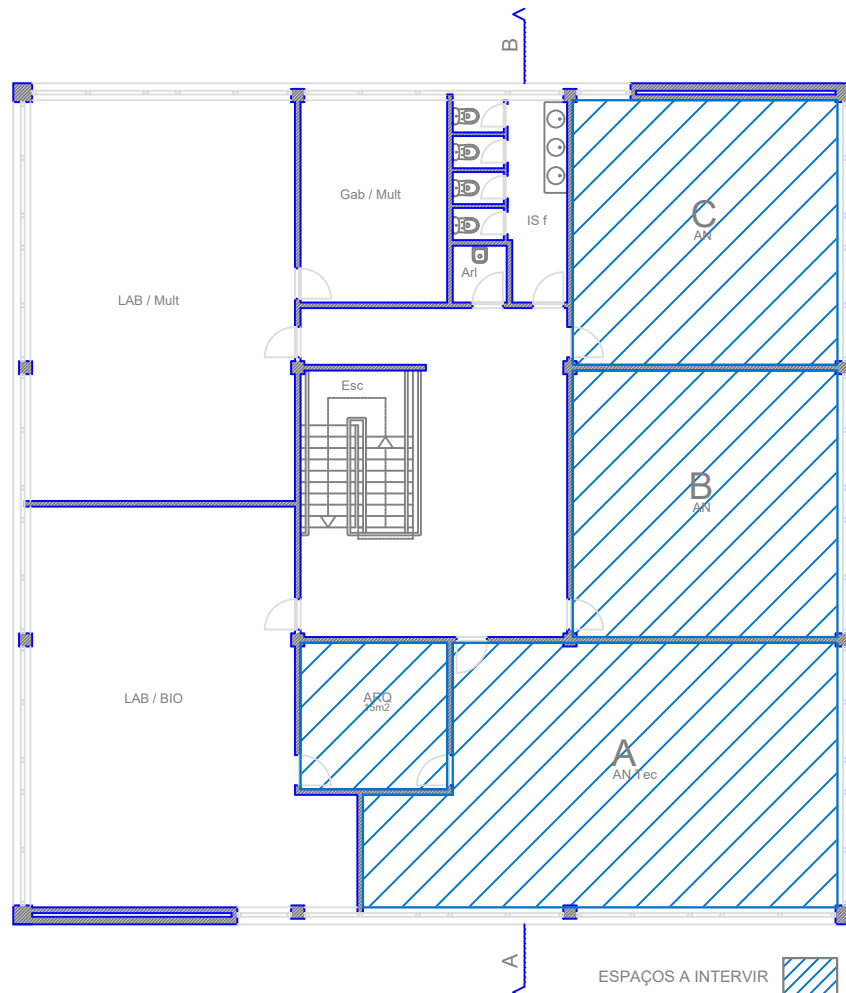

PLANTA DO PISO 2
BLOCO 4

ESPAÇOS A INTERVIR 
A - sala de aula tecnologica - 78m²
B - sala de aula curricular - 49m²
C - sala de aula curricular - 49m²
ARQ - arquivo - 15m²

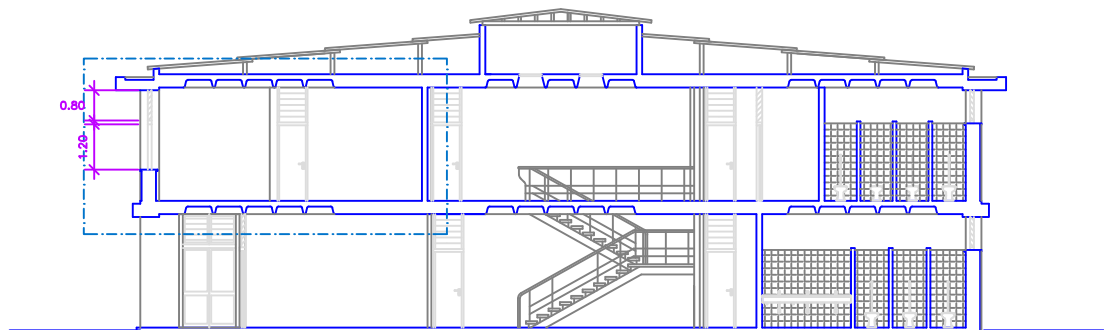

Corte AB

SECRETARIA REGIONAL DE EQUIPAMENTOS E INFRAESTRUTURAS
DIREÇÃO REGIONAL DO EQUIPAMENTO SOCIAL E CONSERVAÇÃO | D.S.E.P.



ESCOLA BÁSICA E SECUNDÁRIA DA CALHETA - INTERVENÇÃO NAS SALAS DE MÚSICA

DESENHO
EBS CALHETA

ARQUITETURA | EXISTENTE

LAYOUT
02 - PLT P02

PLANTA PISO 2 - BLOCO 4

FOLHA

PROJETOU

DESENHOU

DATA

05/2020


ESCALAS

1/200

REVISÃO


JV

ARQ-02

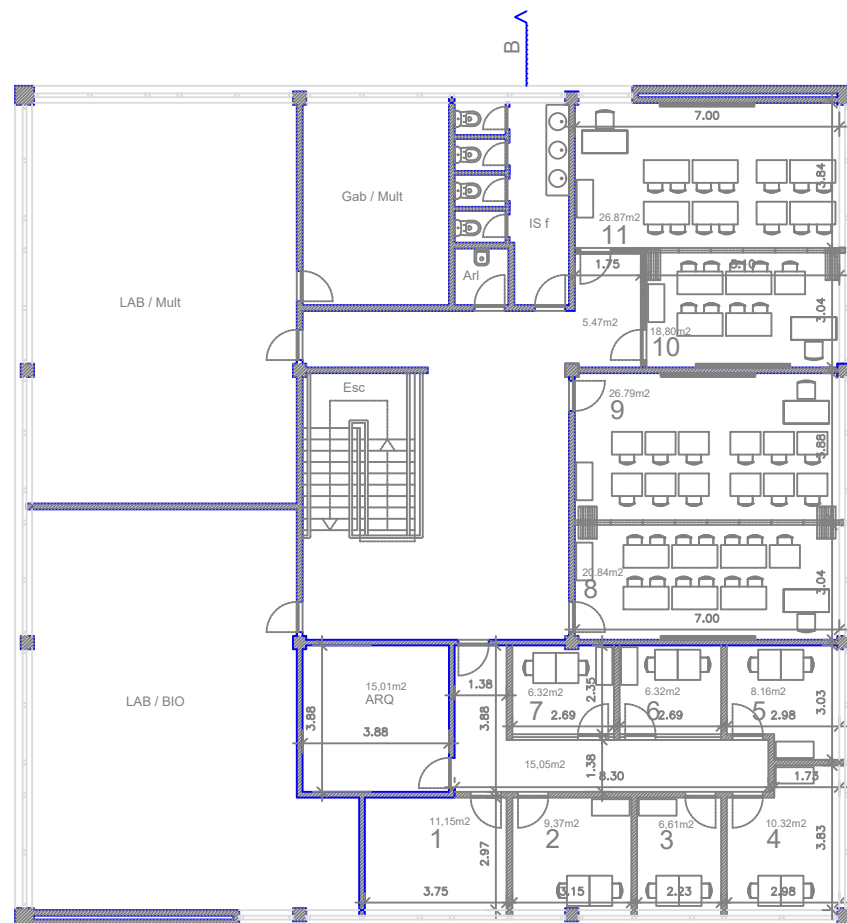

PLANTA DO PISO 2
BLOCO 4

1 - gabinete psicologia
2 a 7 - gabinete musica
8 a 11 - salas polivalentes
arq - arquivo

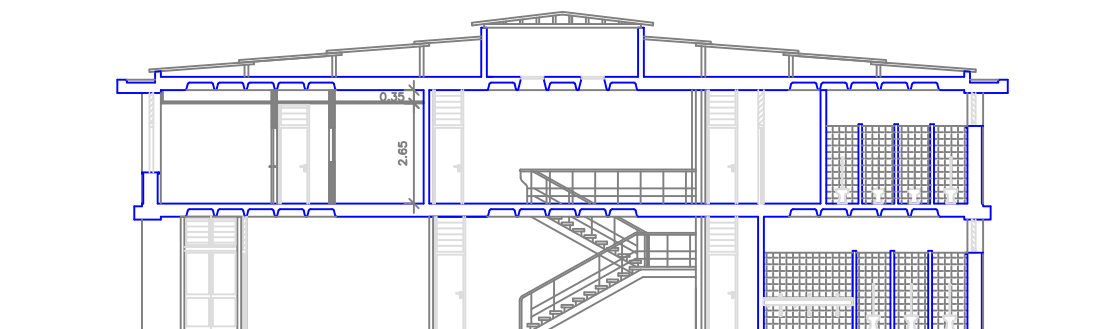

Corte AB

SECRETARIA REGIONAL DE EQUIPAMENTOS E INFRAESTRUTURAS

DIREÇÃO REGIONAL DO EQUIPAMENTO SOCIAL E CONSERVAÇÃO | D.S.E.P.



ESCOLA BÁSICA E SECUNDÁRIA DA CALHETA - INTERVENÇÃO NAS SALAS DE MÚSICA

DESENHO
EBS CALHETA

ARQUITETURA | PROPOSTA

LAYOUT
01 - PLT P02

PLANTA PISO 2 - BLOCO 4

FOLHA

ARQ-03

PROJETOU

DESENHOU

DATA


05/2020

ESCALAS

1/200

REVISÃO

JV

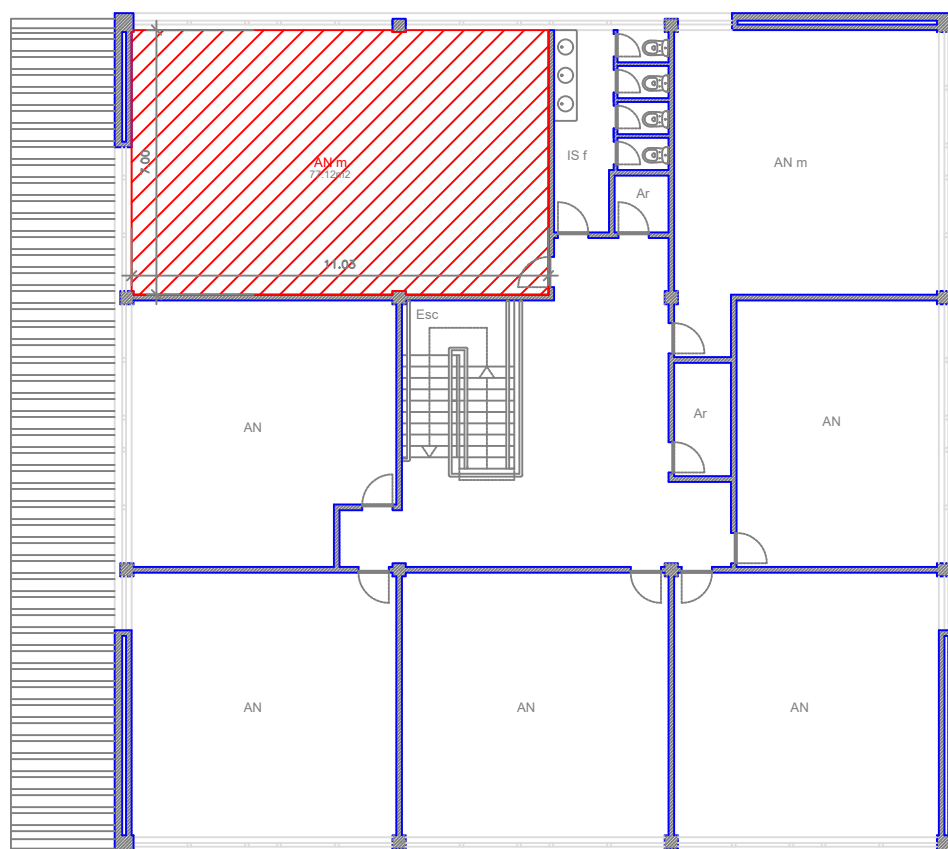

PLANTA DO PISO 3
BLOCO 2
sala a intervir

SECRETARIA REGIONAL DE EQUIPAMENTOS E INFRAESTRUTURAS
DIREÇÃO REGIONAL DO EQUIPAMENTO SOCIAL E CONSERVAÇÃO | D.S.E.P.



ESCOLA BÁSICA E SECUNDÁRIA DA CALHETA - INTERVENÇÃO NAS SALAS DE MÚSICA

DESENHO
EBS CALHETA

ARQUITETURA | ALTERAÇÃO

LAYOUT
03 - PLT P02

PLANTA PISO 2 - BLOCO 2

FOLHA

PROJETOU

DESENHOU

DATA

05/2020

ESCALAS


1/200

REVISÃO


JV

ARQ-05


PORMENOR A

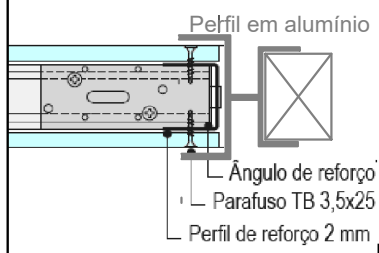



PORMENOR B

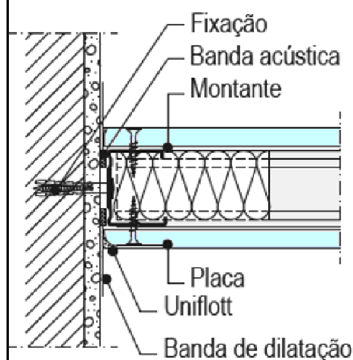


PORMENOR C

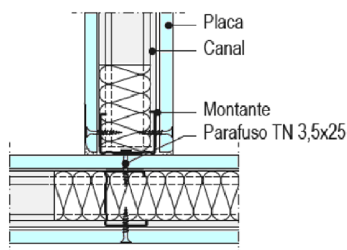

PORMENOR D

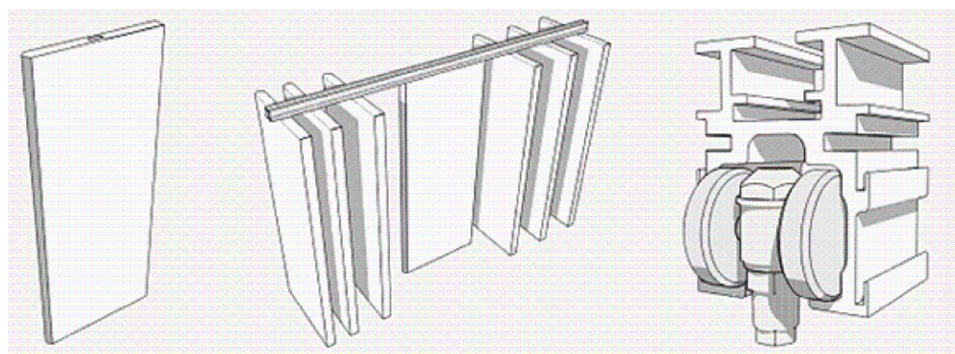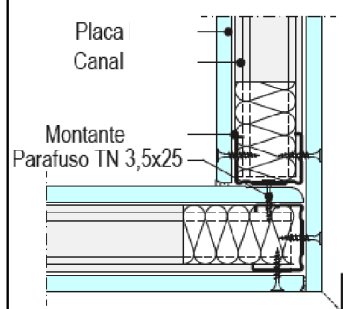

PLANTA DO PISO 2 BLOCO 4

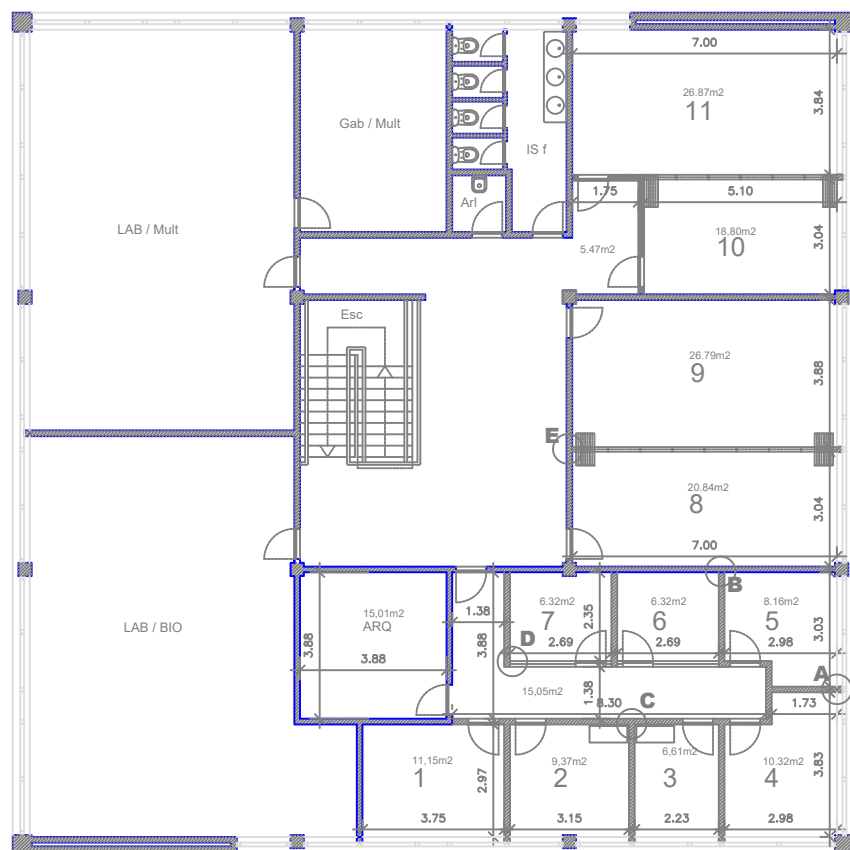

- 1 - gabinete psicologia
- 2 a 7 - gabinete musica
- 8 a 11 - salas polivalentes
- arq - arquivo

SECRETARIA REGIONAL DE EQUIPAMENTOS E INFRAESTRUTURAS

DIREÇÃO REGIONAL DO EQUIPAMENTO SOCIAL E CONSERVAÇÃO | D.S.E.P.



ESCOLA BÁSICA E SECUNDÁRIA DA CALHETA - INTERVENÇÃO NAS SALAS DE MÚSICA

DESENHO
EBS CALHETA

ARQUITETURA | PROMENORES PAREDES

LAYOUT
05 - PRM 001

PLANTA PISO 2 - BLOCO 4

FOLHA

PROJETO

DESENHO

DATA

05/2020



ESCALAS

1/200


REVISÃO

JV


ARQ-06

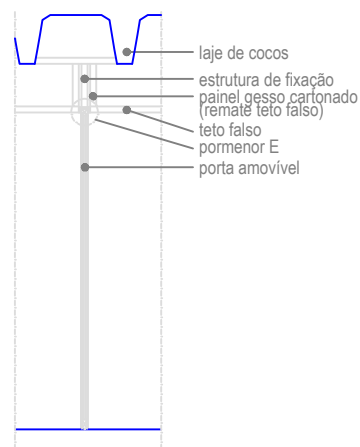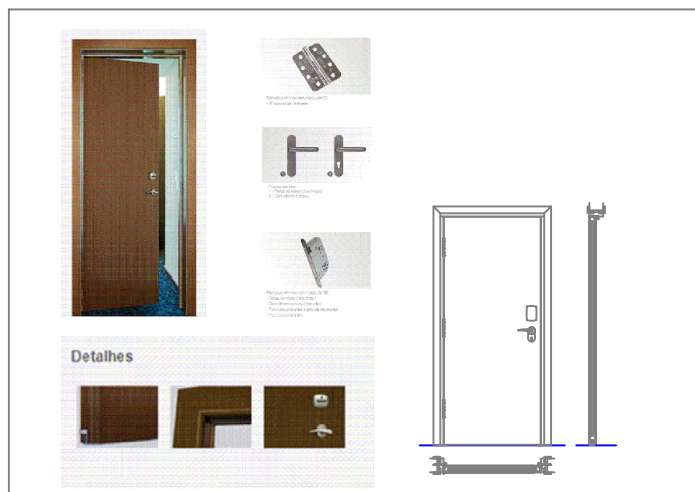


DIMENSÃO TOTAL DO VÃO (m)	Altura igual à dos vãos existentes no local (210), largura livre 0.90m
QUANTIDADE	11
TIPO DE VÃO	Porta corta-fogo EI30
MATERIAL DE CONSTRUÇÃO	Porta densa com 57mm de espessura, aro, barra de calafetagem, fitas intumescentes com abas, perfis de isolamento e acessórios em aço inox com marcação CE
FERRAGENS	Puxador de muleta em inox, inclui fechadura com cilindro europeu do tipo Yale ou equivalente, dobradiças em inox e todos os acessórios necessários ao seu funcionamento
OBSERVAÇÕES	Requisitos definidos no projecto de SCIE, certificado por instituições acreditadas, de acordo com as normas EN 135012 Requisitos definidos no projecto de SCIE, certificado por instituições acreditadas, de acordo com as normas EN 135012

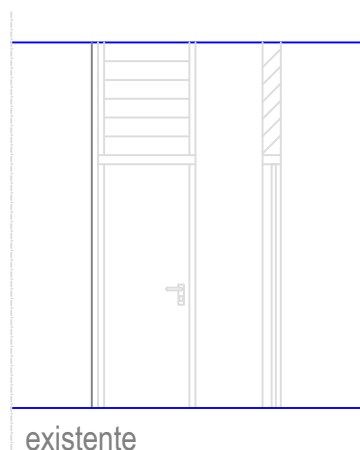

existente

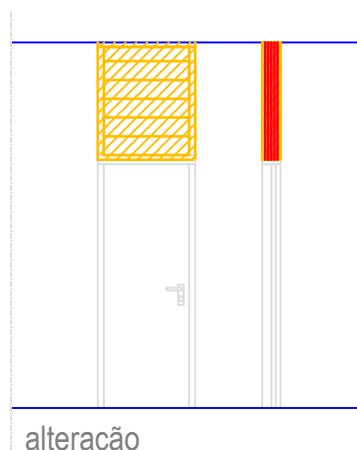

alteração

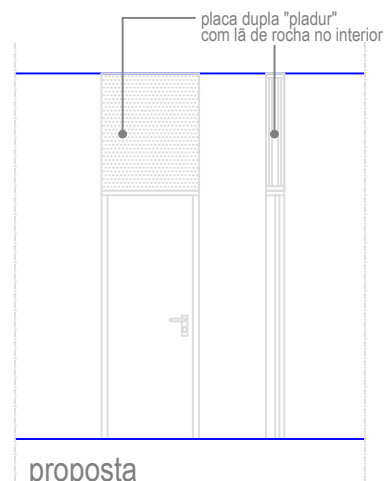

proposta
portas P1a
desenho 4

SECRETARIA REGIONAL DE EQUIPAMENTOS E INFRAESTRUTURAS

DIREÇÃO REGIONAL DO EQUIPAMENTO SOCIAL E CONSERVAÇÃO | D.S.E.P.



ESCOLA BÁSICA E SECUNDÁRIA DA CALHETA - INTERVENÇÃO NAS SALAS DE MÚSICA

DESENHO
EBS CALHETA

ARQUITETURA | PORMENORES DAS PORTAS

LAYOUT
07 - PRM 002

PLANTA PISO 2 - BLOCO 4

FOLHA

PROJETOU

DESENHOU

DATA

05/2020

ESCALAS


1/50

REVISÃO


JV

ARQ-07

D147.es-D1 Banda perimetral con angular transversal al perfil primario

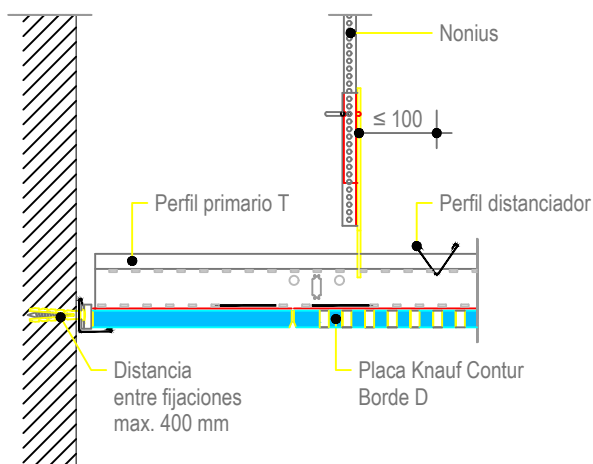


D147.es-B1 Encuentro entre placas

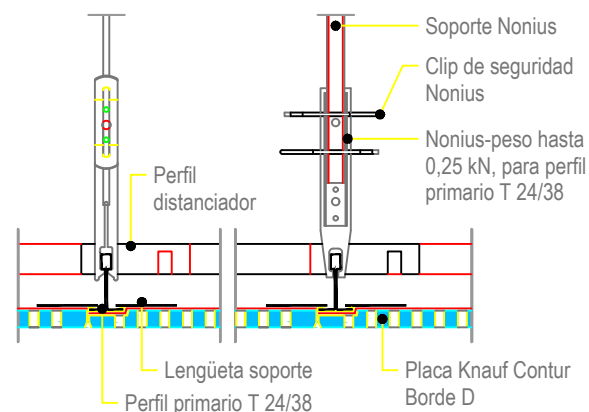

D147.es Knauf Danoline Contur

Techo registrable

Módulo 600x600

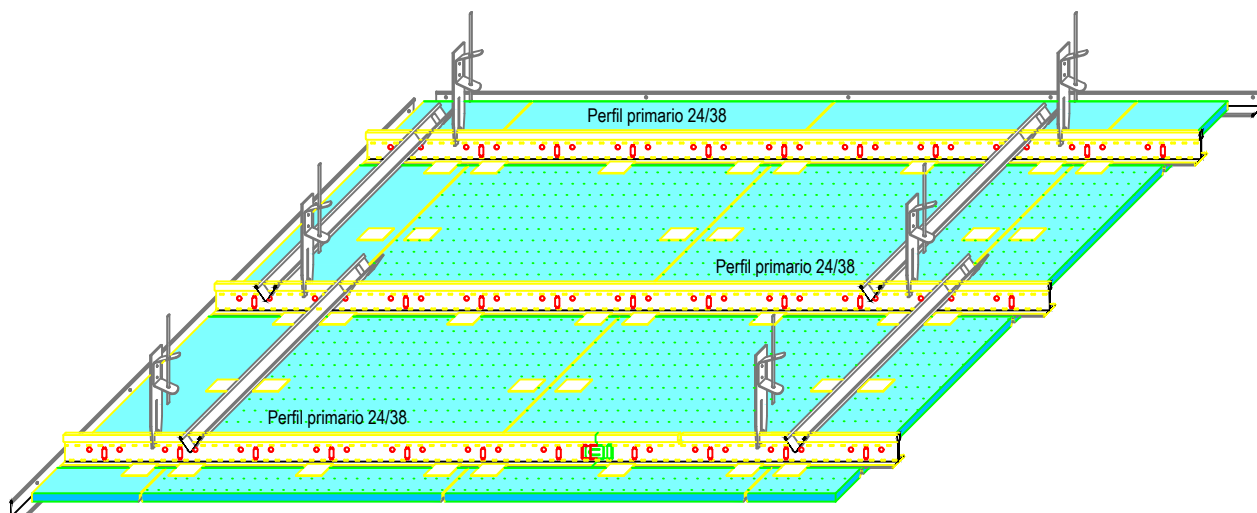

SECRETARIA REGIONAL DE EQUIPAMENTOS E INFRAESTRUTURAS

DIREÇÃO REGIONAL DO EQUIPAMENTO SOCIAL E CONSERVAÇÃO | D.S.E.P.



ESCOLA BÁSICA E SECUNDÁRIA DA CALHETA - INTERVENÇÃO NAS SALAS DE MÚSICA

DESENHO
EBS CALHETA

ARQUITETURA | TETO FALSO

LAYOUT
08 - PRM 003

TETO FALSO - PORMENORES

FOLHA

PROJETOU

DESENHOU

DATA

05/2020

ESCALAS

1/50

REVISÃO


JV

ARQ-08



PLANTA DO PISO 2
BLOCO 4

- 1 - gabinete psicologia
2 a 7 - gabinete musica
8 a 11 - salas polivalentes
arq - arquivo
construção
demolição

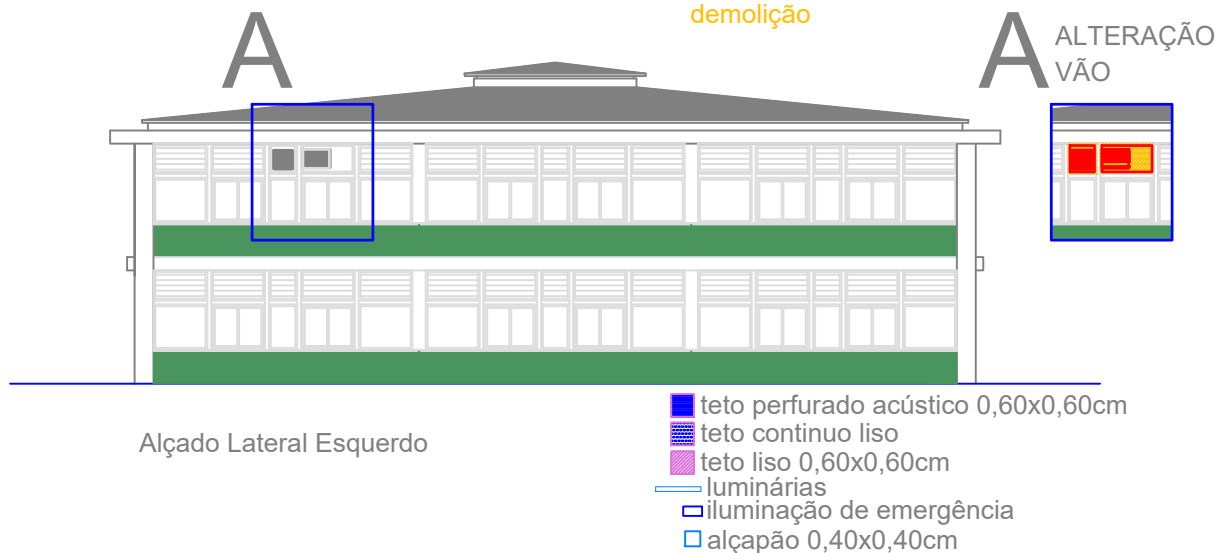

Alçado Lateral Esquerdo

- teto perfurado acústico 0,60x0,60cm
teto continuo liso
teto liso 0,60x0,60cm
luminárias
iluminação de emergência
alçapão 0,40x0,40cm

SECRETARIA REGIONAL DE EQUIPAMENTOS E INFRAESTRUTURAS

DIREÇÃO REGIONAL DO EQUIPAMENTO SOCIAL E CONSERVAÇÃO | D.S.E.P.



ESCOLA BÁSICA E SECUNDÁRIA DA CALHETA - INTERVENÇÃO NAS SALAS DE MÚSICA

DESENHO
EBS CALHETA

ARQUITETURA | PLANTA TETOS

LAYOUT
09 - PLT P02

PLANTA PISO 2 - BLOCO 4

FOLHA

PROJETOU

DESENHOU

DATA

05/2020

ESCALAS

1/200

REVISÃO

JV


ARQ-09




PLANTA DO PISO 2
BLOCO 4

- 1 - gabinete psicologia
- 2 a 7 - gabinete musica
- 8 a 11 - salas polivalentes
- arq - arquivo

■ pavimento vinilico tipo "saron trafic 15db" ou equivalente, com 25mm de espessura e 2 metros de largura

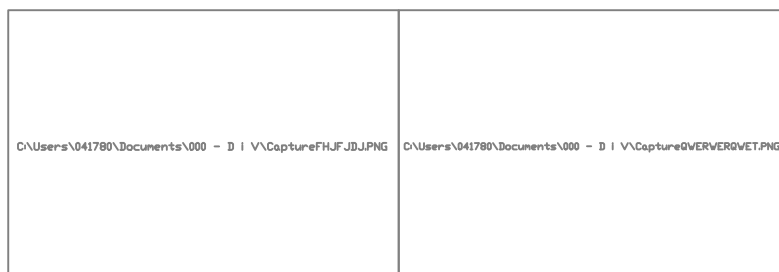

a - peça para remate entre pavimentos distintos sob as portas.

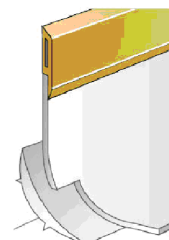

■ b - remate de roda-pé com 10cm altura

SECRETARIA REGIONAL DE EQUIPAMENTOS E INFRAESTRUTURAS
DIREÇÃO REGIONAL DO EQUIPAMENTO SOCIAL E CONSERVAÇÃO | D.S.E.P.



ESCOLA BÁSICA E SECUNDÁRIA DA CALHETA - INTERVENÇÃO NAS SALAS DE MÚSICA

DESENHO
EBS CALHETA

ARQUITETURA | PROPOSTA

LAYOUT
01 - PLT P02

PLANTA PISO 2 - BLOCO 4 - PAVIMENTOS

FOLHA

PROJETO

DESENHO

DATA

05/2020


ESCALAS

1/200

REVISÃO

JV

ARQ-10

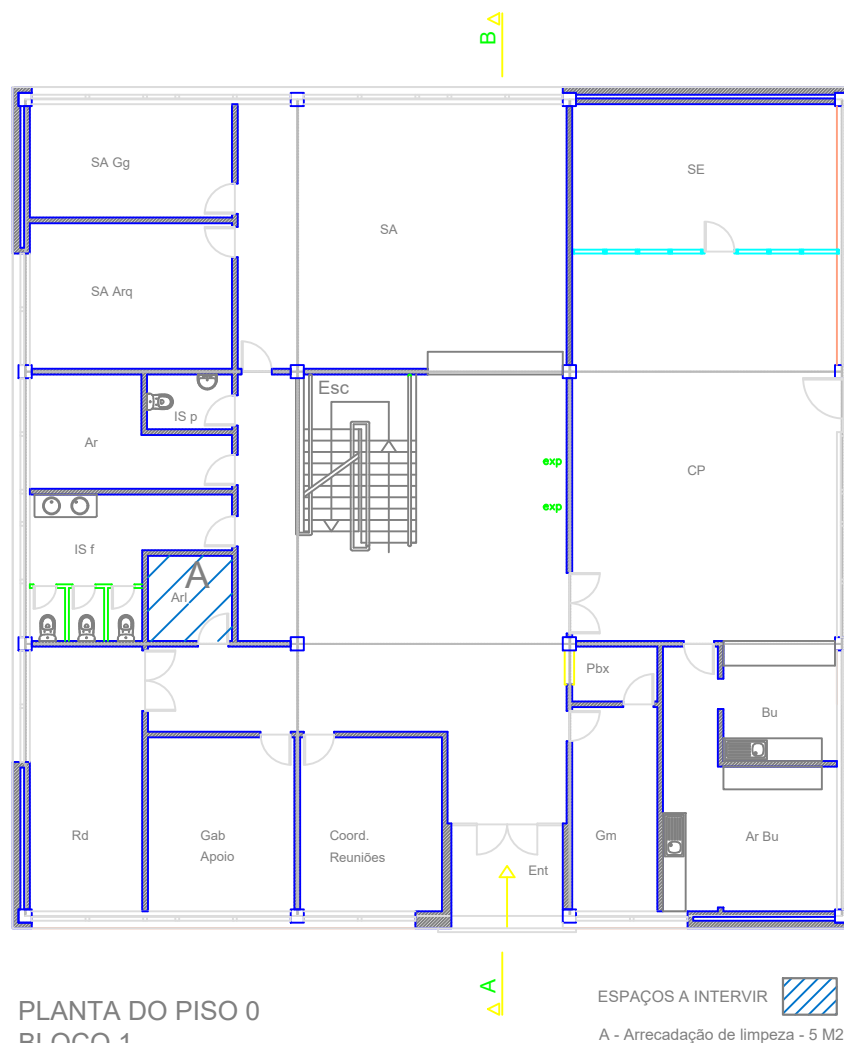

SECRETARIA REGIONAL DE EQUIPAMENTOS E INFRAESTRUTURAS
DIREÇÃO REGIONAL DO EQUIPAMENTO SOCIAL E CONSERVAÇÃO | D.S.E.P.



ESCOLA BÁSICA E SECUNDÁRIA DA CALHETA - INTERVENÇÃO NAS SALAS DE MÚSICA

DESENHO
EBS CALHETA

ARQUITETURA | EXISTENTE

LAYOUT
11 - PLT B1 P01 EX

PLANTA PISO 1 - BLOCO 1- ADAPTAÇÃO DO ESPAÇO DE ARRUMOS PARA IS MOBILIDADE REDUZIDA

FOLHA

PROJETOU
HS


DESENHO
HS

DATA
05/2020

ESCALAS
1/200

REVISÃO

ARQ-11

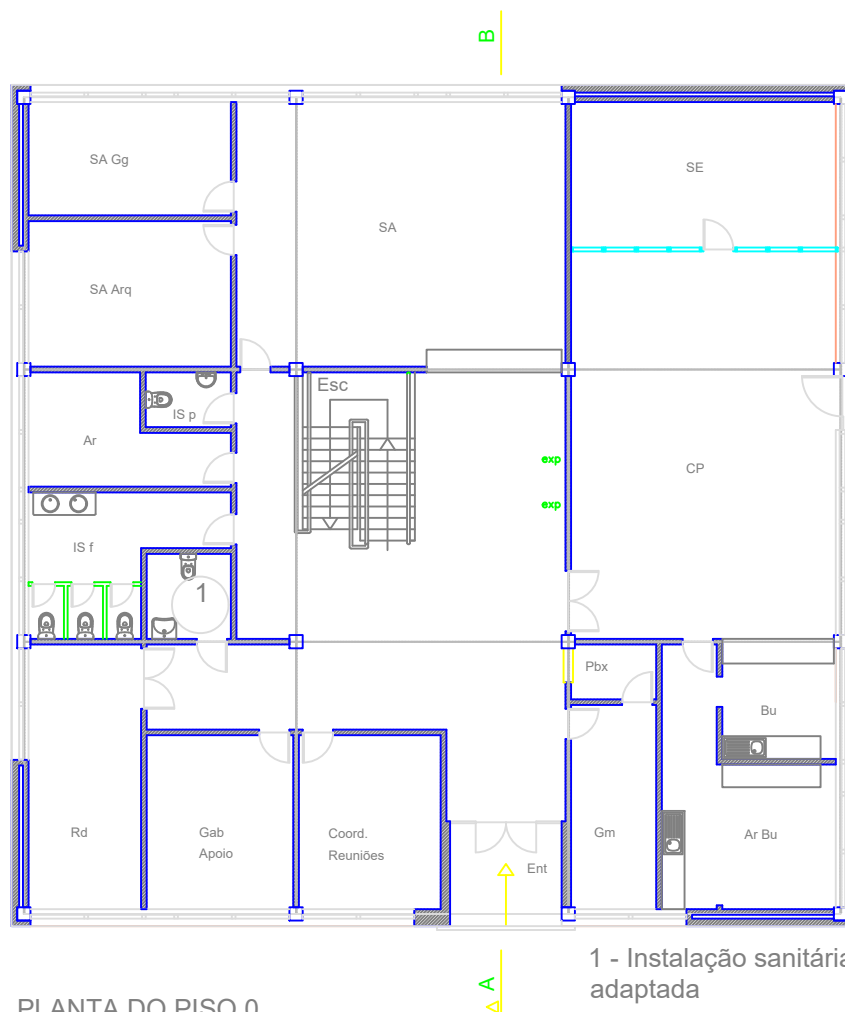

PLANTA DO PISO 0
BLOCO 1

1 - Instalação sanitária adaptada

SECRETARIA REGIONAL DE EQUIPAMENTOS E INFRAESTRUTURAS
DIREÇÃO REGIONAL DO EQUIPAMENTO SOCIAL E CONSERVAÇÃO | D.S.E.P.



ESCOLA BÁSICA E SECUNDÁRIA DA CALHETA - INTERVENÇÃO NAS SALAS DE MÚSICA

DESENHO
EBS CALHETA

ARQUITETURA | PROPOSTA

LAYOUT
12 - PLT B1 P01 PRT

PLANTA PISO 1 - BLOCO 1 - ADAPTAÇÃO DO ESPAÇO DE ARRUMOS PARA IS MOBILIDADE REDUZIDA

FOLHA

ARQ-12


PROJETOU
HS

DESENHO
HS

DATA
05/2020

ESCALAS
1/200

REVISÃO
--

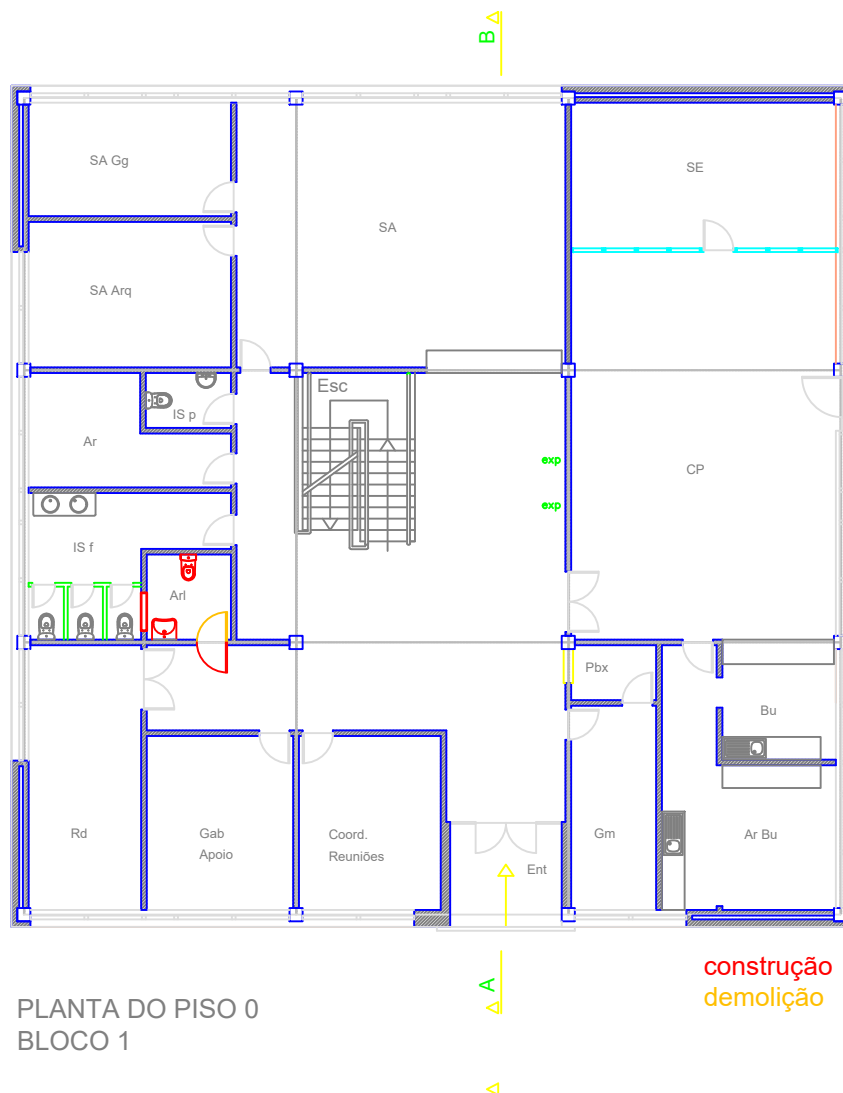

SECRETARIA REGIONAL DE EQUIPAMENTOS E INFRAESTRUTURAS
DIREÇÃO REGIONAL DO EQUIPAMENTO SOCIAL E CONSERVAÇÃO | D.S.E.P.



ESCOLA BÁSICA E SECUNDÁRIA DA CALHETA - INTERVENÇÃO NAS SALAS DE MÚSICA

DESENHO
EBS CALHETA

ARQUITETURA | ALTERAÇÃO

LAYOUT
13 - PLT B1 P01 VA

PLANTA PISO 1 - BLOCO 1 - - ADAPTAÇÃO DO ESPAÇO DE ARRUMOS PARA IS MOBILIDADE REDUZIDA - VERMELHOS E AMARELOS

FOLHA

PROJETOU
HS


DESENHO
HS

DATA
05/2020






ESCALAS
1/200

REVISÃO

ARQ-13

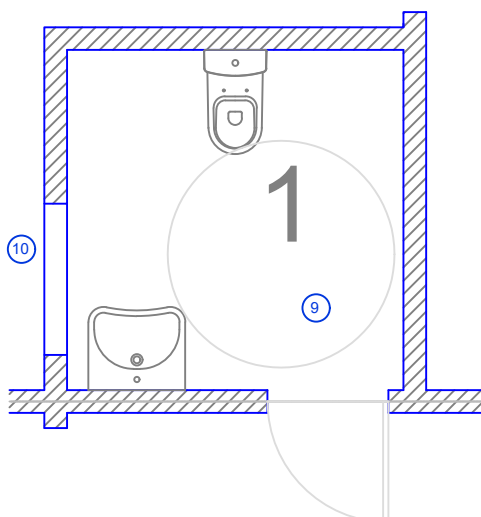

LISTA DE EQUIPAMENTO E TRABALHOS		
	Sanita Compacta 69, do tipo Sanitana coleção Mobil ou equivalente	- Ref: H824 7160 0002 31
1	Tanque Compacto, do tipo Sanitana ou equivalente	- Ref: H827 7130 0021 01
	Tampo Termodur - queda simples, do tipo Sanitana ou equivalente	- Ref: H892 7113 0000 01
2	Lavatório de 65cm Mobil com fixação-	- Ref.: H8137140000951
3	Torneira de lavatório, com manipulo hospitalar, do tipo KoldKit, modelo linx ou equivalente	- Ref: TC
4	Porta piaçaba, modelo parede, satinado, do tipo JNF, ângulo Series ou equivalente	- Ref: IN.42.165
5	Espelho (0.45x1.05cm), do tipo Belga, com 4mm de espessura, com bordas em bisotê ou equivalente	
6	Dispensador de sabão líquido, satinado, do tipo JNF ou equivalente	- Ref: IN.60.483.10
7	Apoio basculante simples e apoio basculante com porta-rolos	- Ref: IN.14.515
8	Azulejo branco do tipo cinca - nova arquitetura 0.20x0.20 ou equivalente	- Ref: 2200
9	Pavimento do tipo Margres 0.30x0.30 ou equivalente a escolher após apresentação de amostras	
10	Abertura com 10cm de altura para ventilação do espaço	
11	Rodapé em Mosaico do tipo Margres ou equivalente a escolher após apresentação de amostras	

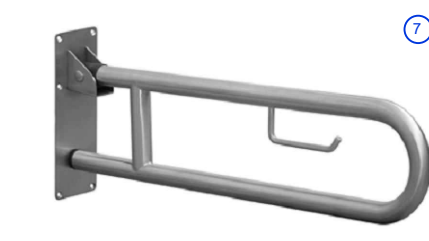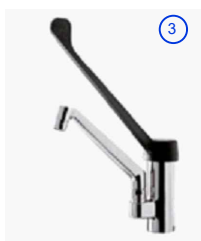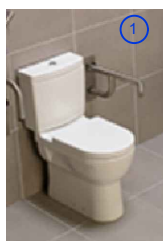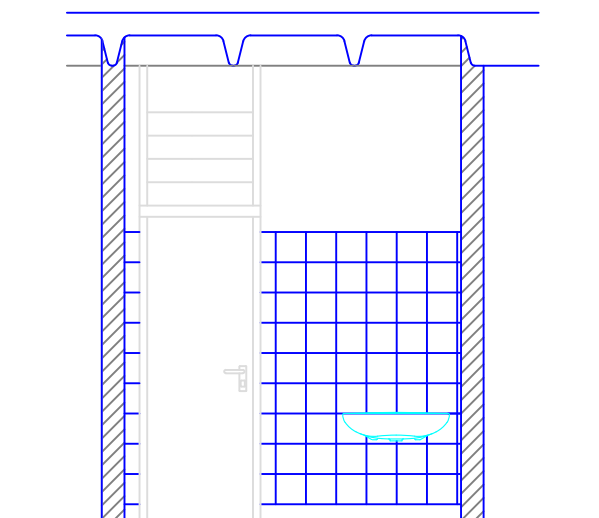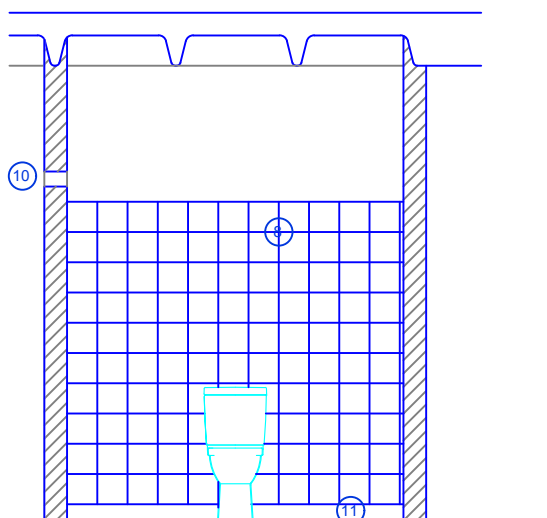

SECRETARIA REGIONAL DE EQUIPAMENTOS E INFRAESTRUTURAS

DIREÇÃO REGIONAL DO EQUIPAMENTO SOCIAL E CONSERVAÇÃO | D.S.E.P.



ESCOLA BÁSICA E SECUNDÁRIA DA CALHETA - INTERVENÇÃO NAS SALAS DE MÚSICA

DESENHO
EBS CALHETA

ARQUITETURA | PROPOSTA

LAYOUT
14 - PLT IS - PRM

PLANTA PISO 1 - BLOCO 1 - IS MOBILIDADE REDUZIDA

FOLHA

PROJETO
HS

DESENHO
HS

DATA
05/2020

ESCALAS
1/50

REVISÃO
--

ARQ-14