


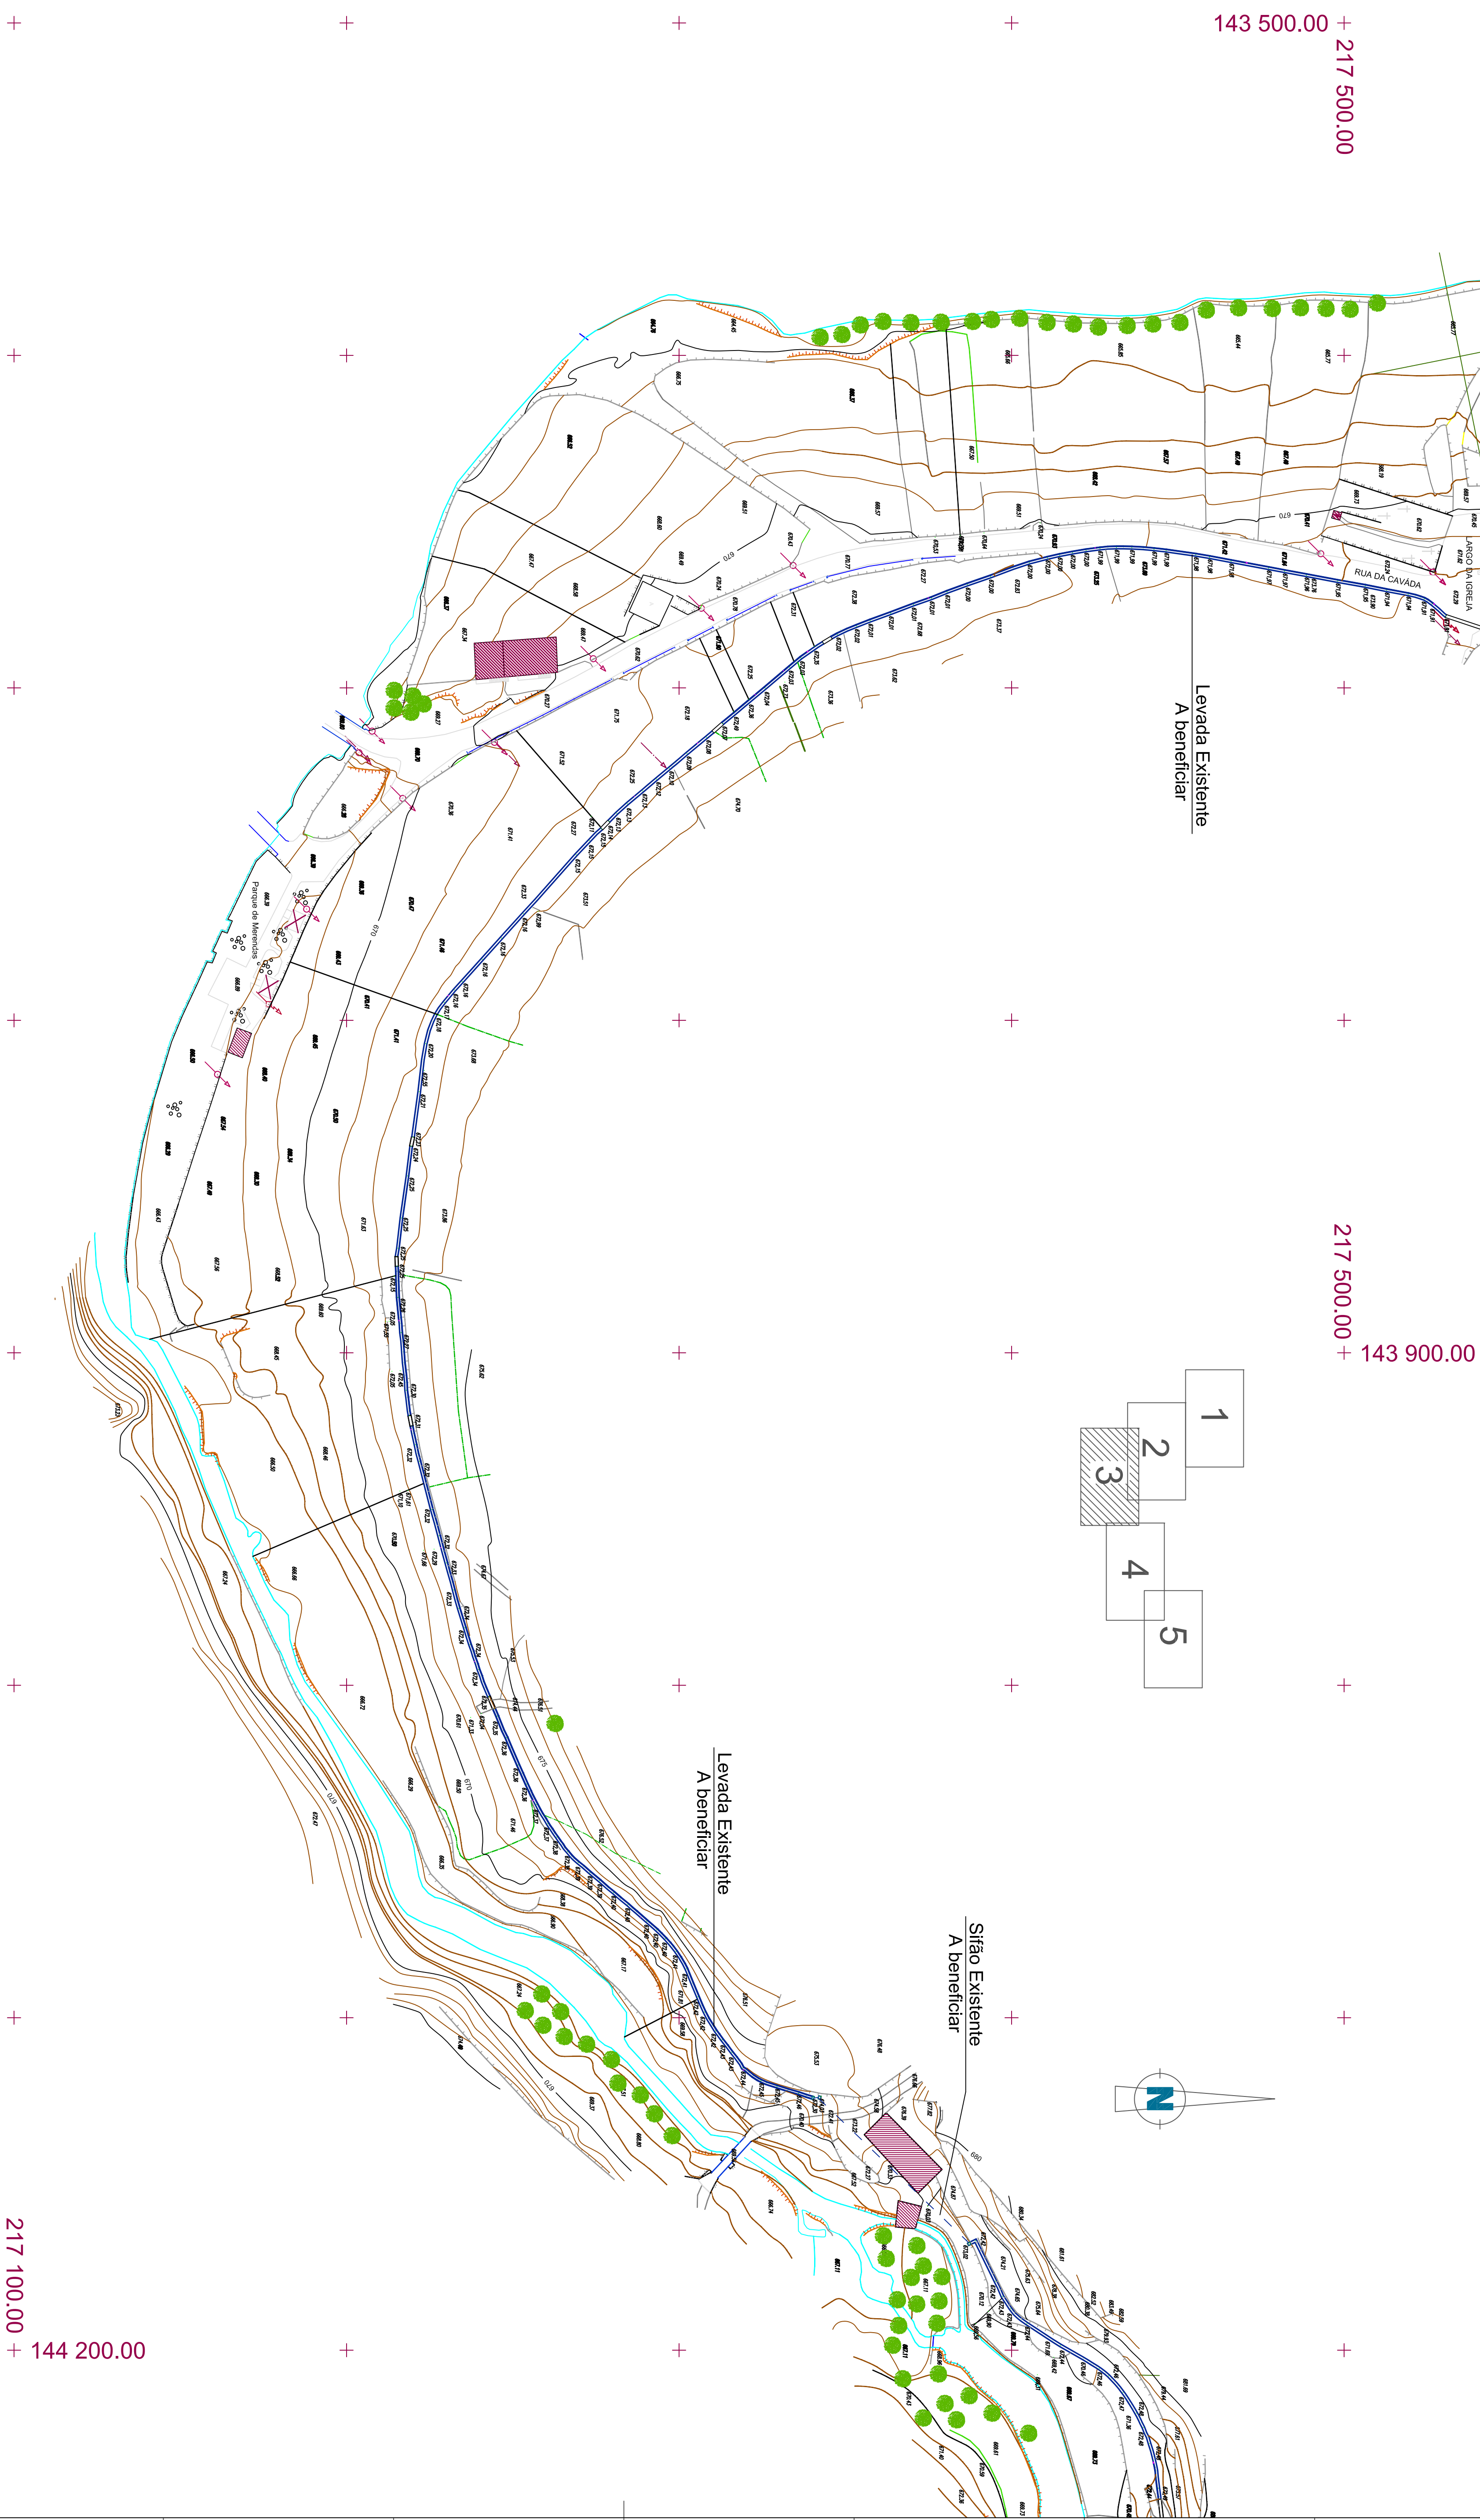

CÂMARA MUNICIPAL DE VIMIOSO			
Cliente:			
Obra:	Projeto de Reabilitação da Barragem e perímetro de Rega de Angueira		
Elemento:	PLANTA GERAL DO APROVEITAMENTO		
Notas: (eventualmente topográficas base fornecidas pelo cliente, (H+G DTZ))			
	Propriedade	Rúbrica	Data:
	A. Filipe Fernandes	05/03/15	
	Direito	José Faria	05/03/15
	Vimioso		05/03/15
	Aprovação		
		Escala:	1:1.000
			PROJETO DE EXECUÇÃO
			PROJETO PRELIMINAR-D-1
			1
			2