



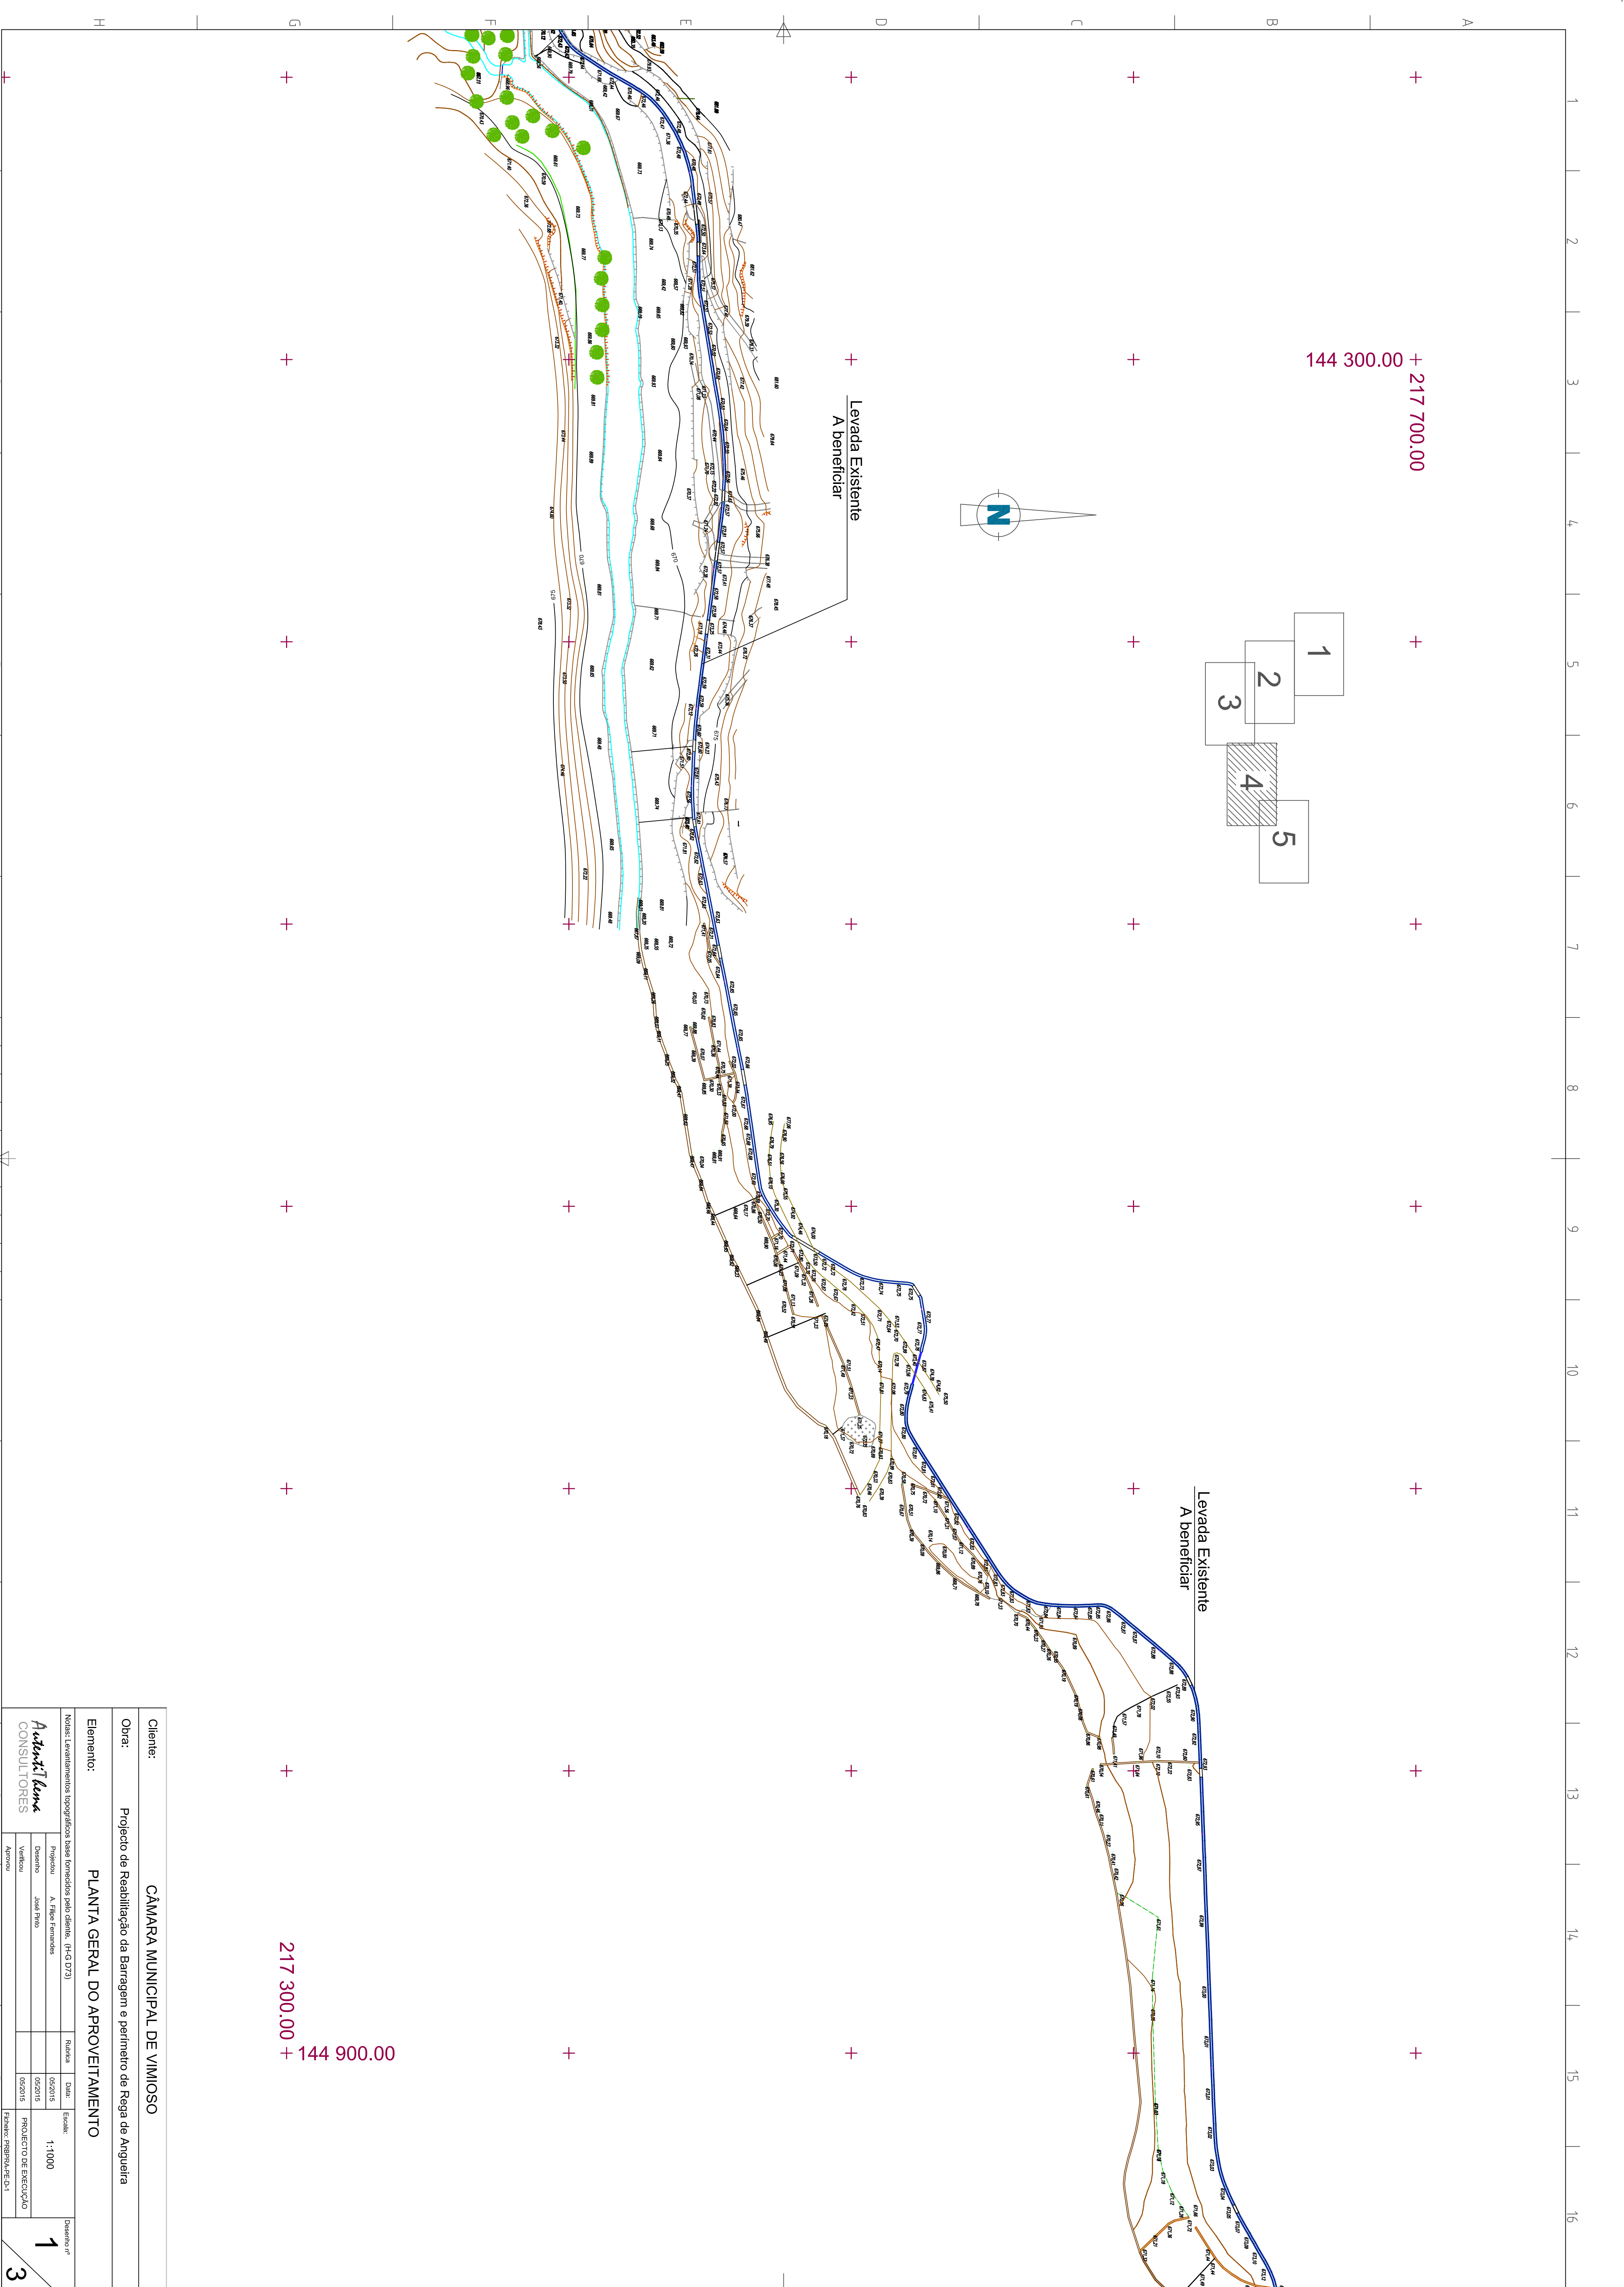

+ 217 700.00
+ 144 300.00

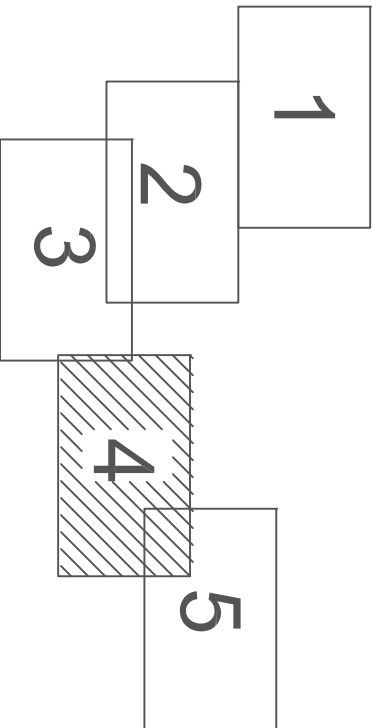

+ 217 300.00
+ 144 900.00

Cliente:	CÂMARA MUNICIPAL DE VIMIOSO										
Obra:	Projecto de Reabilitação da Barragem e perímetro de Rega de Argueira										
Elemento:	PLANTA GERAL DO APROVEITAMENTO										
Notas: Levantamentos topográficos base fornecidos pelo cliente. (N-6 072)	Projecto		Folha:		Data:		Escala:		Desenho nº		
	Desenho		José Pires		06/2015		1:1.000				
	Verificou				06/2015						
	Aprovou										
	Folha:		Folha:		Folha:		Folha:				
Aprovou: <i>António Lima</i>										1	
CONSULTORES										3	