


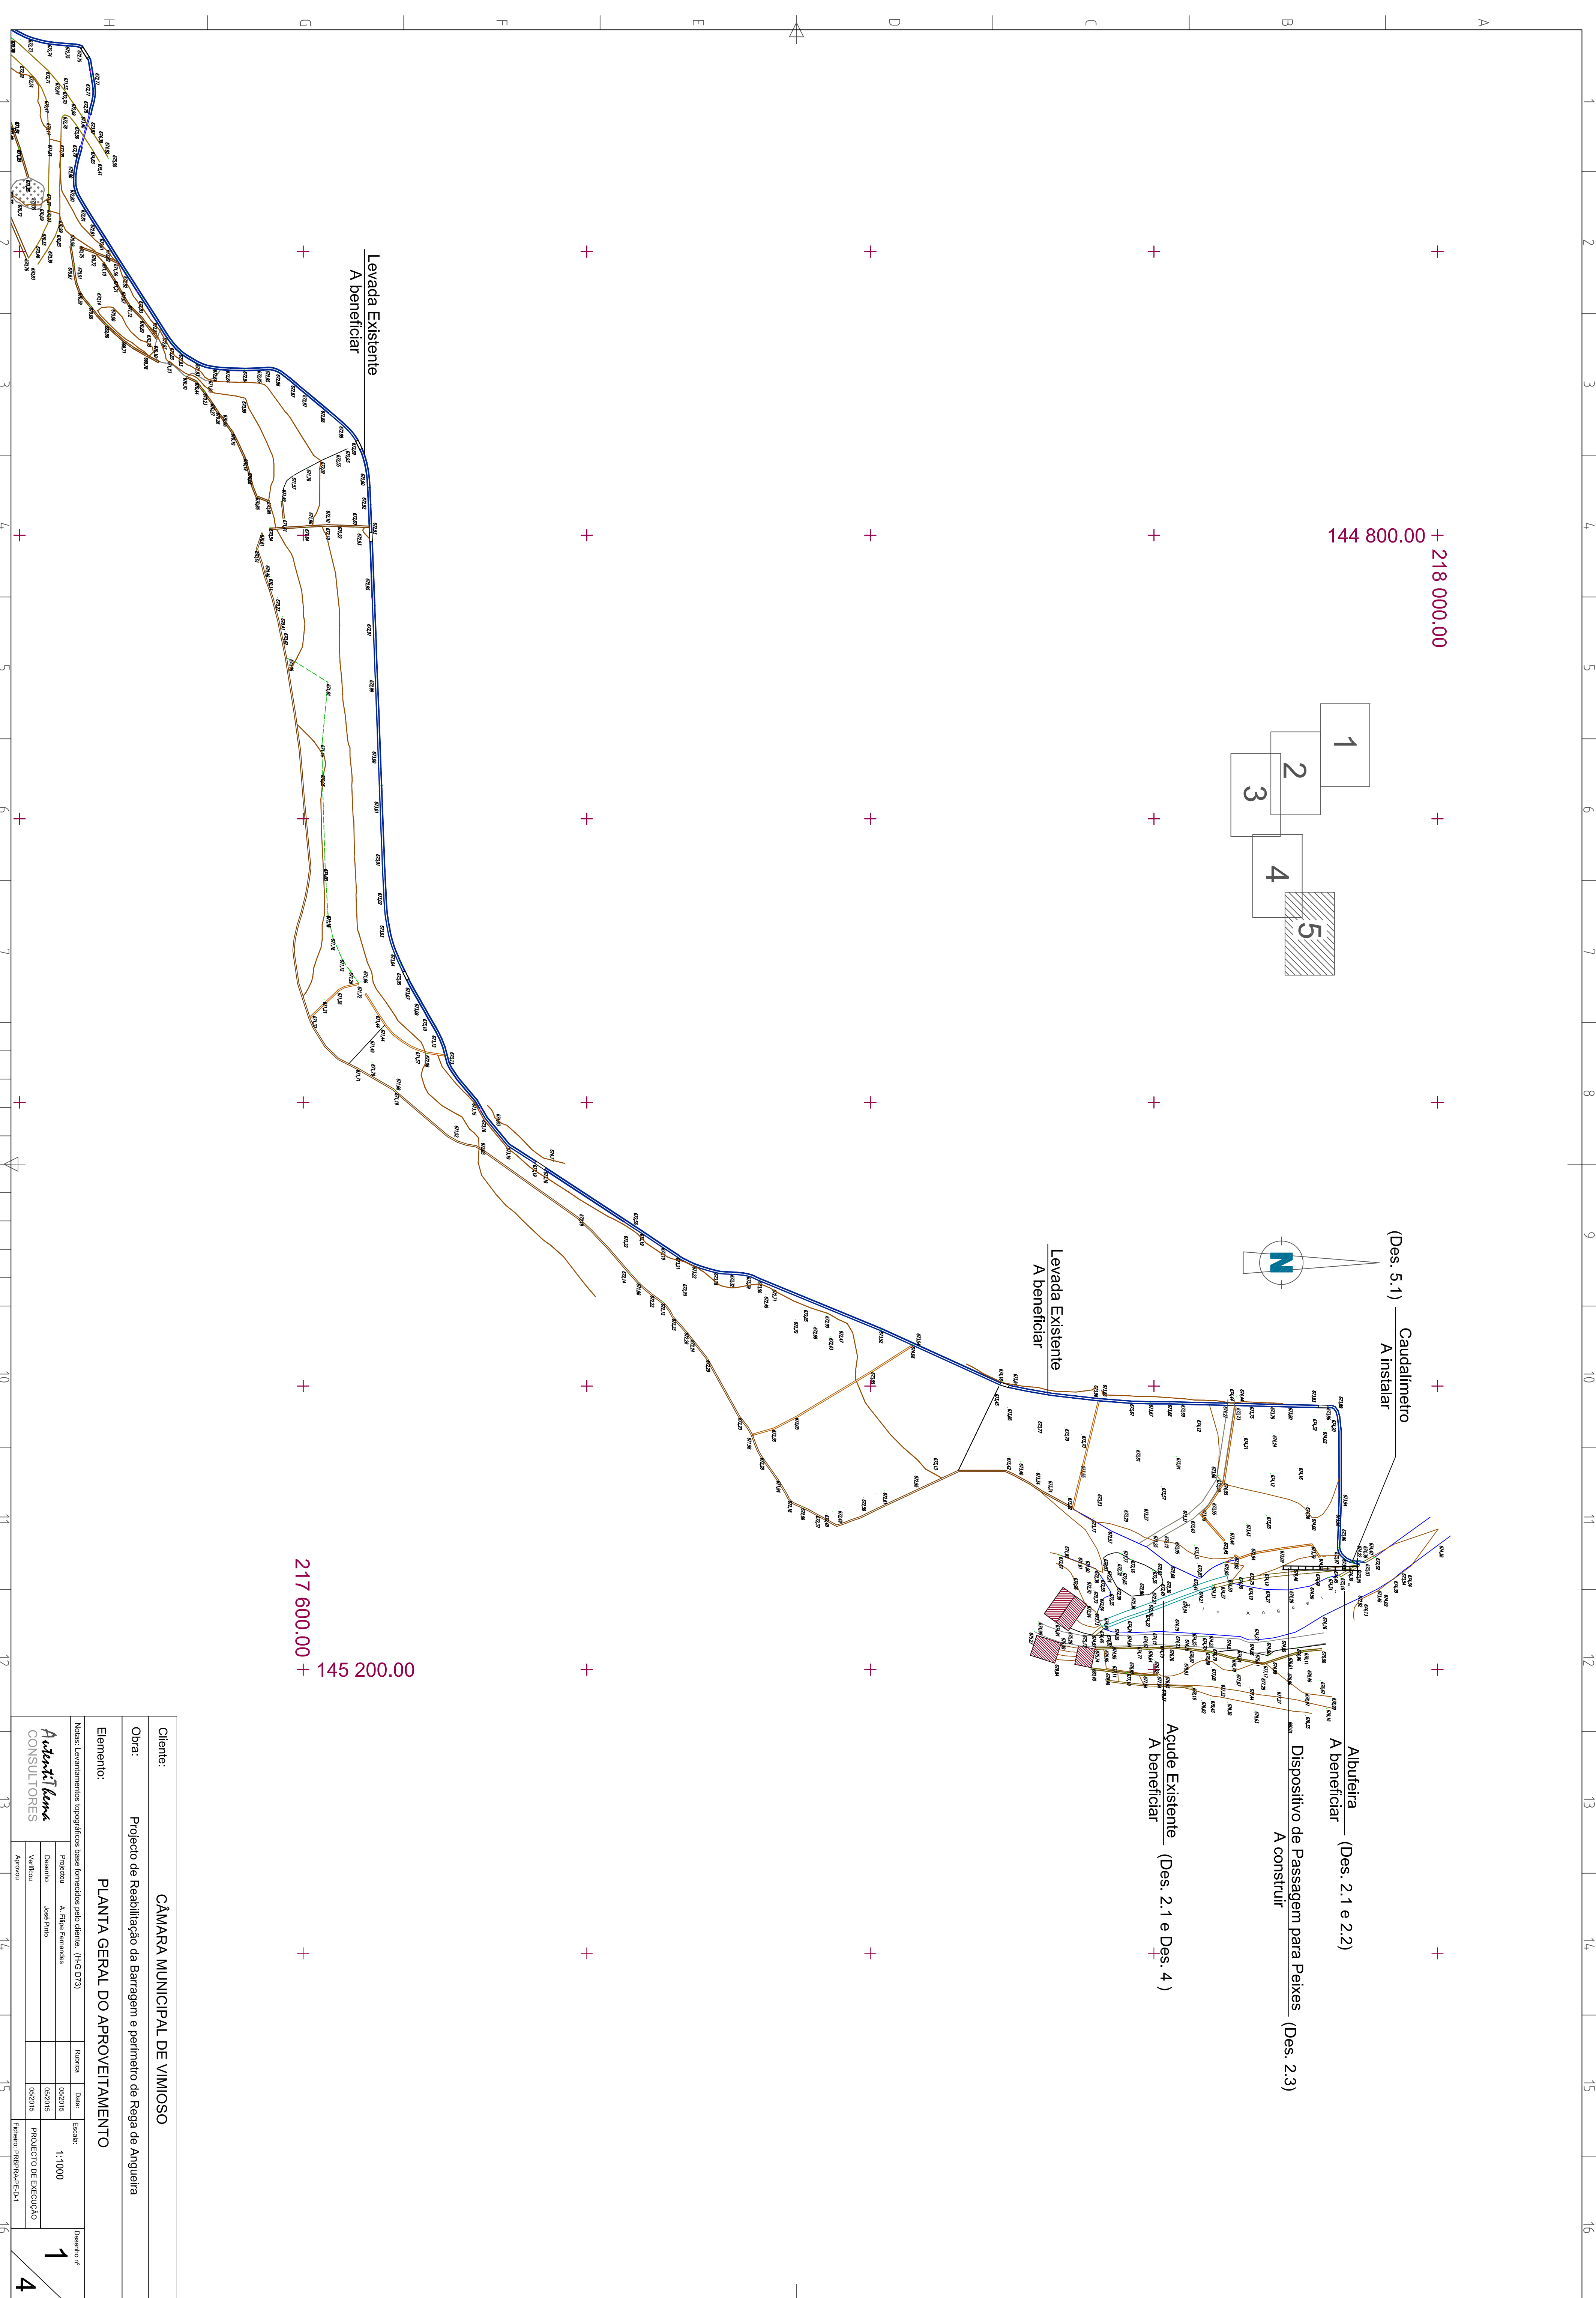

Ciente: CÂMARA MUNICIPAL DE VIMIOSO					
Ora: Projecto de Realibação da Barragem e perimetro de Rega de Argueira					
Elemento: PLANTA GERAL DO APROVEITAMENTO					
Notas: Levantamentos topográficos base fornecidos pelo cliente. (N-6-073)					
Projecto	A. Filipe Fernandes	Revisão	06/2015	Escala:	1:1000
Desenho	João Pinto	Verificação	06/2015	PROJECTO DE EXECUÇÃO	
Aprovou				Elaborou: RPP/QUE-DA	
Autentikuma CONSULTORES					Desenho: r
					1
					4