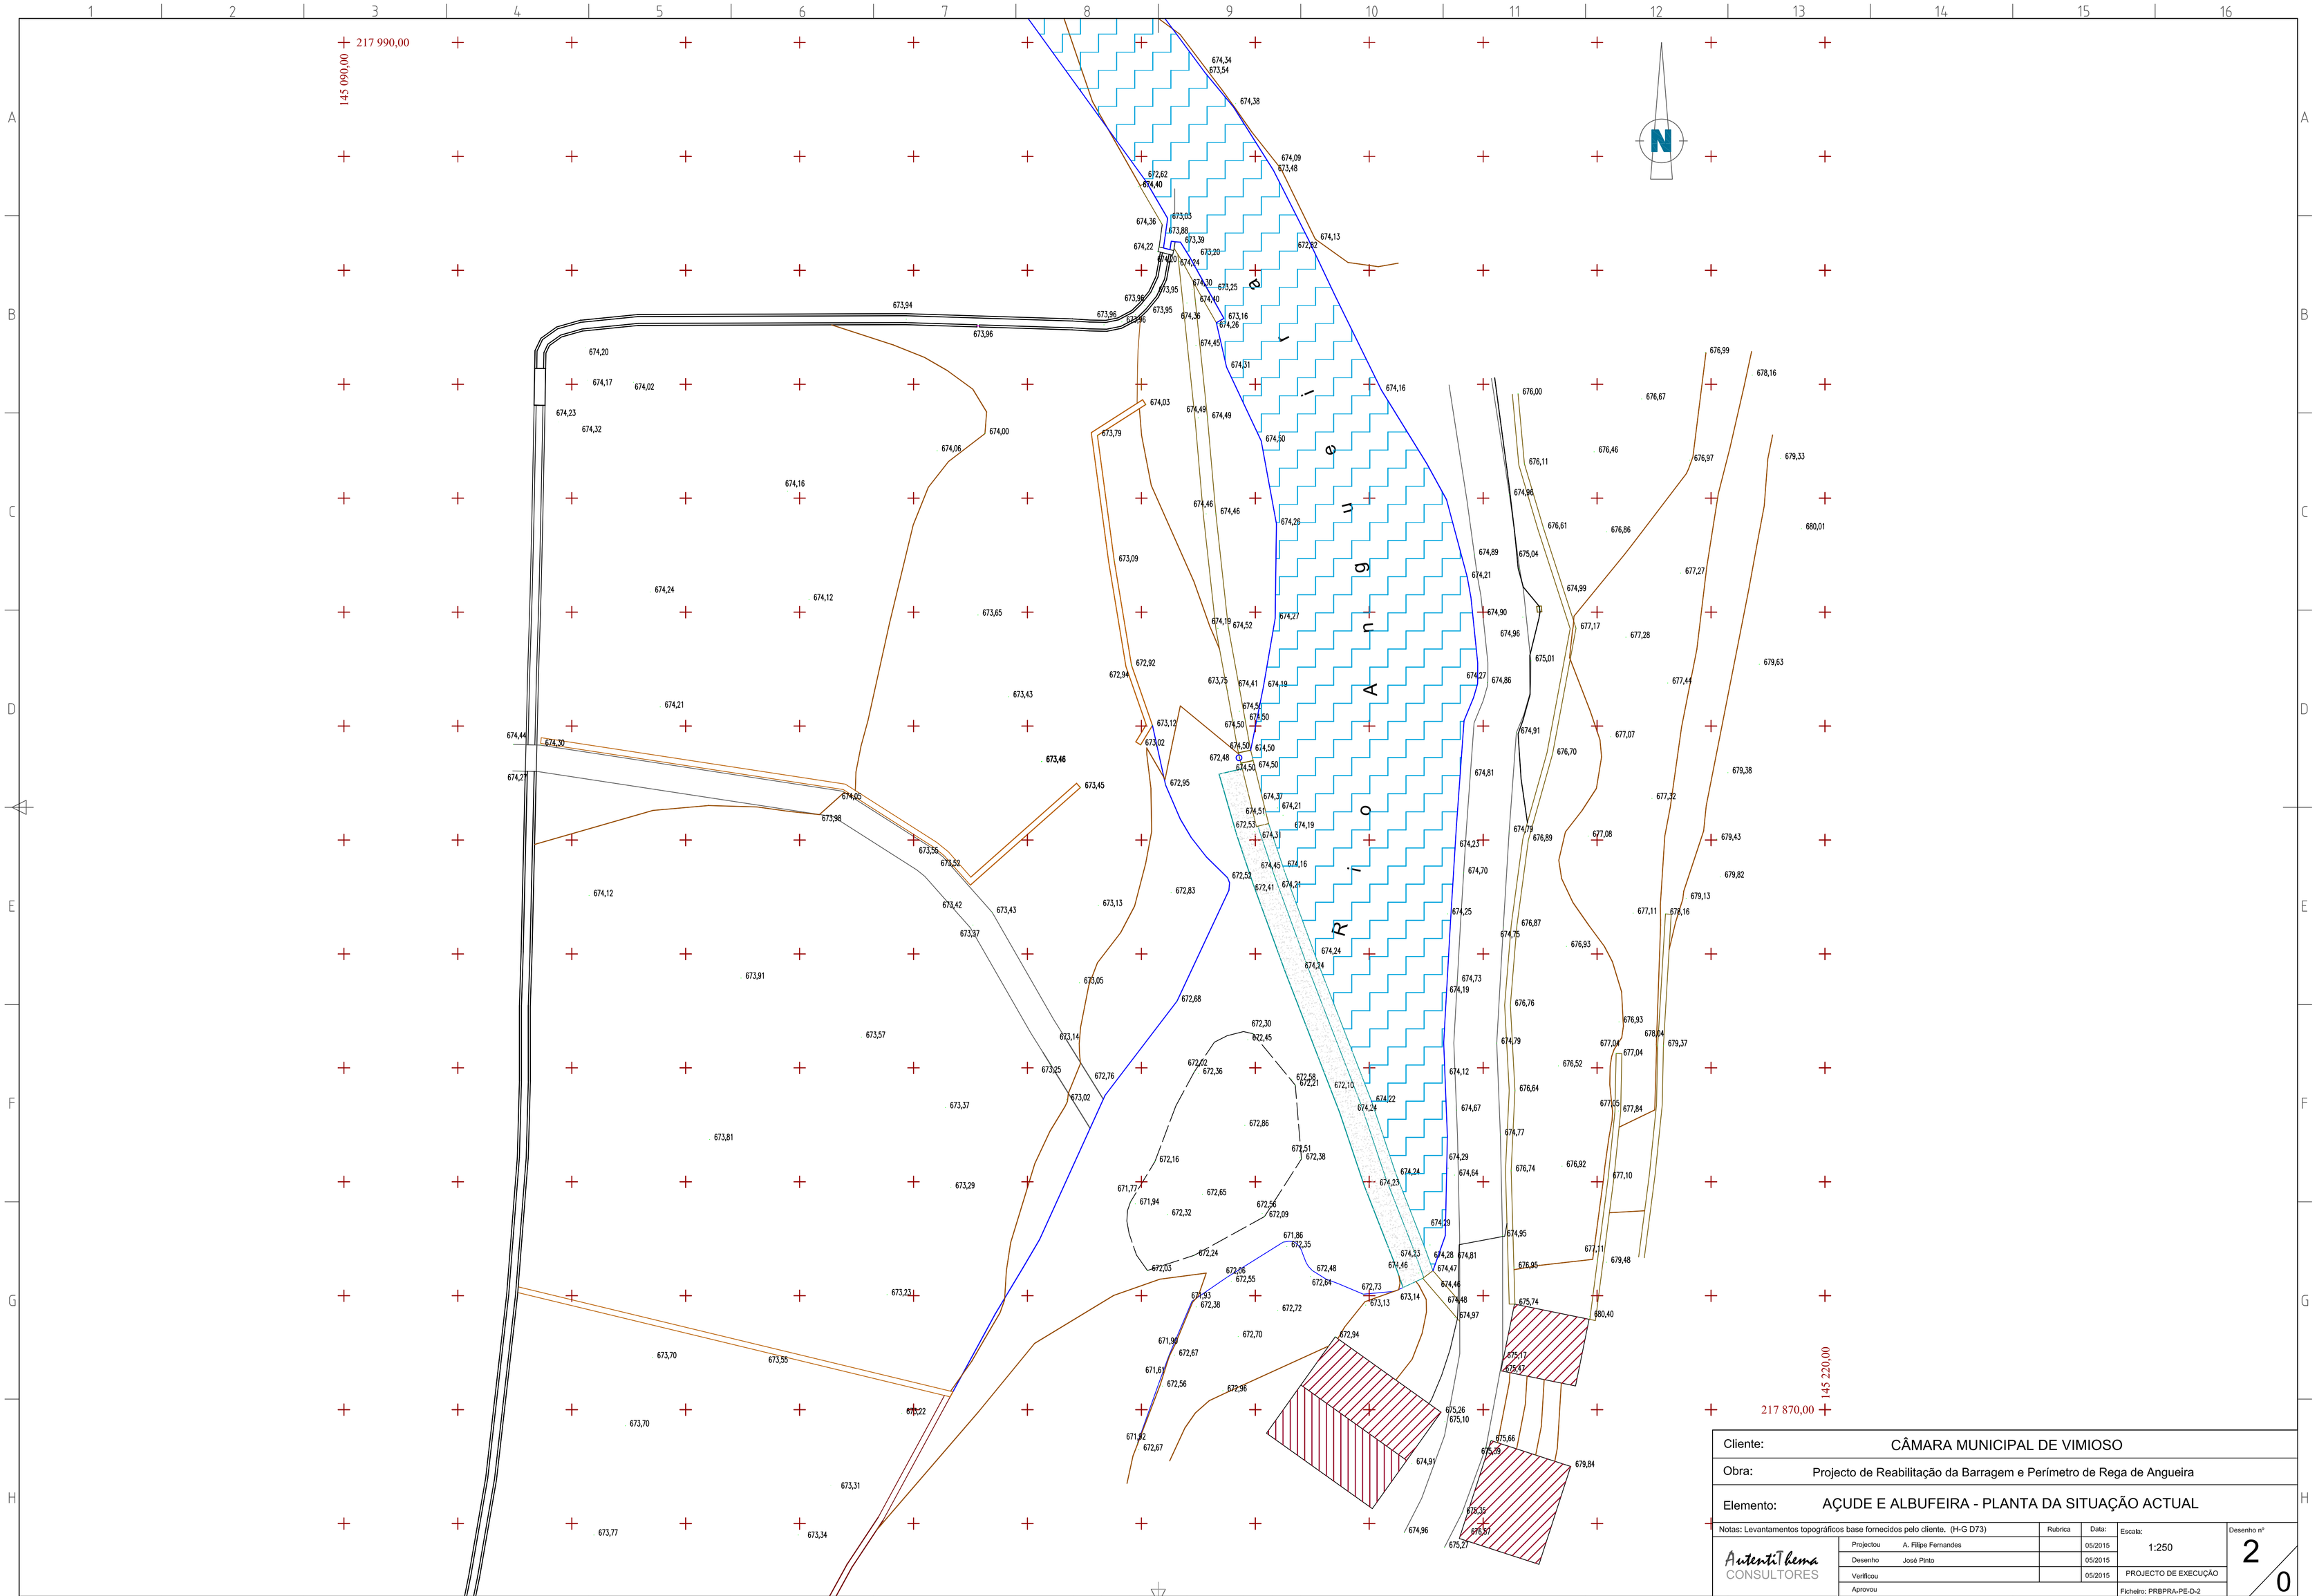


Cliente:	CÂMARA MUNICIPAL DE VIMIOSO
Obra:	Projecto de Reabilitação da Barragem e Perímetro de Rega de Angueira
Elemento:	AÇUDE E ALBUFEIRA - PLANTA DA SITUAÇÃO ACTUAL

Notas: Levantamentos topográficos base fornecidos pelo cliente. (H-G D73)

		Rubrica	Data:	Escala:	Desenho nº
AutentiThema CONSULTORES	Projectou A. Filipe Fernandes		05/2015	1:250	2 0
	Desenho José Pinto		05/2015		
	Verificou		05/2015	PROJECTO DE EXECUÇÃO	
	Aprovou			Ficheiro: PRBPRA-PE-D-2.	