


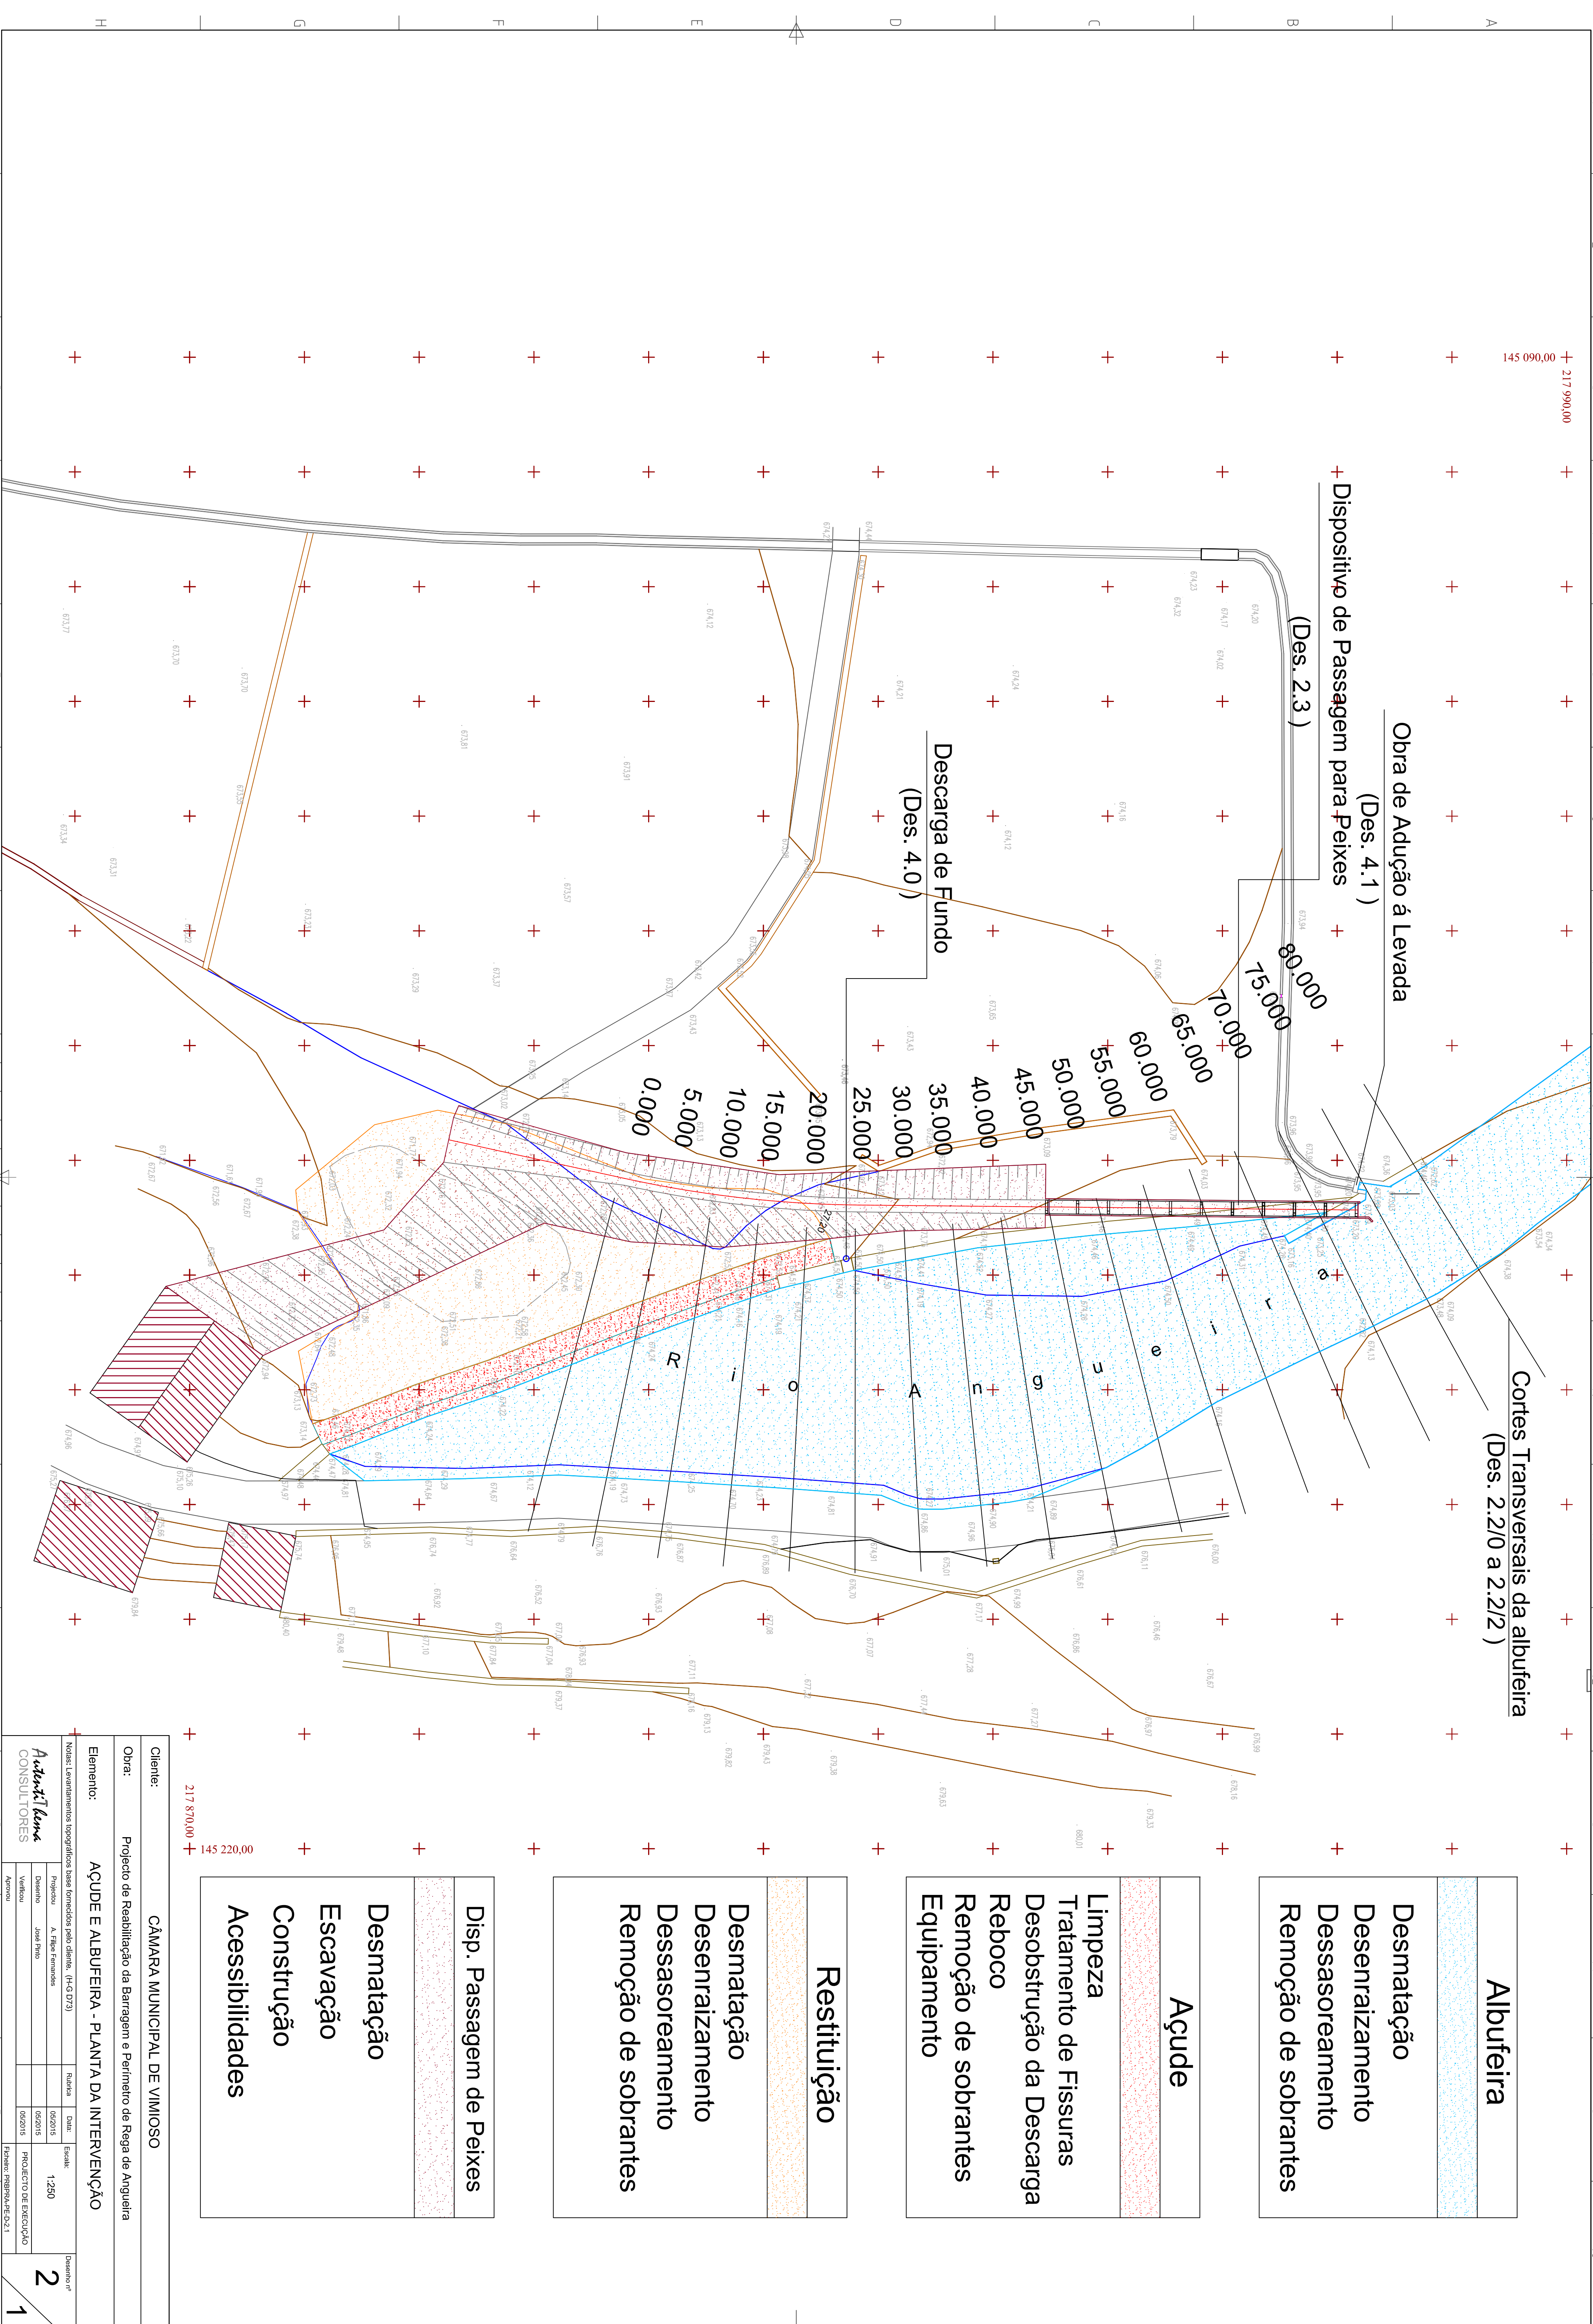

Cortes Transversais da albufeira
(Des. 2.2/0 a 2.2/2)

Albufeira
Desmatção
Desenraizamento
Dessasoreamento
Remoção de sobranes

Açude
Limpeza
Tratamento de Fissuras
Desobstrução da Descarga
Reboco
Remoção de sobranes
Equipamento

Restituição
Desmatção
Desenraizamento
Dessasoreamento
Remoção de sobranes

Disp. Passagem de Peixes
Desmatção
Escavação
Construção
Acessibilidades

CÂMARA MUNICIPAL DE VIMIOSO									
Obra: Projecto de Realização da Barragem e Perímetro de Rega de Argueira									
Elemento: AÇUDE E ALBUFEIRA - PLANTA DA INTERVENÇÃO									
Notas: Levantamentos topográficos base fornecidos pelo cliente. (N-G 073)									
Projecto	A. Filipe Fernandes	Revisão	06/2015	Escala	1:250	Desenho nº			
Desenho	João Pinto	06/2015	06/2015	PROJECTO DE EXECUÇÃO				2	
Verificação	Arquitecto	06/2015	06/2015	Folha: R0000002.1				1	