


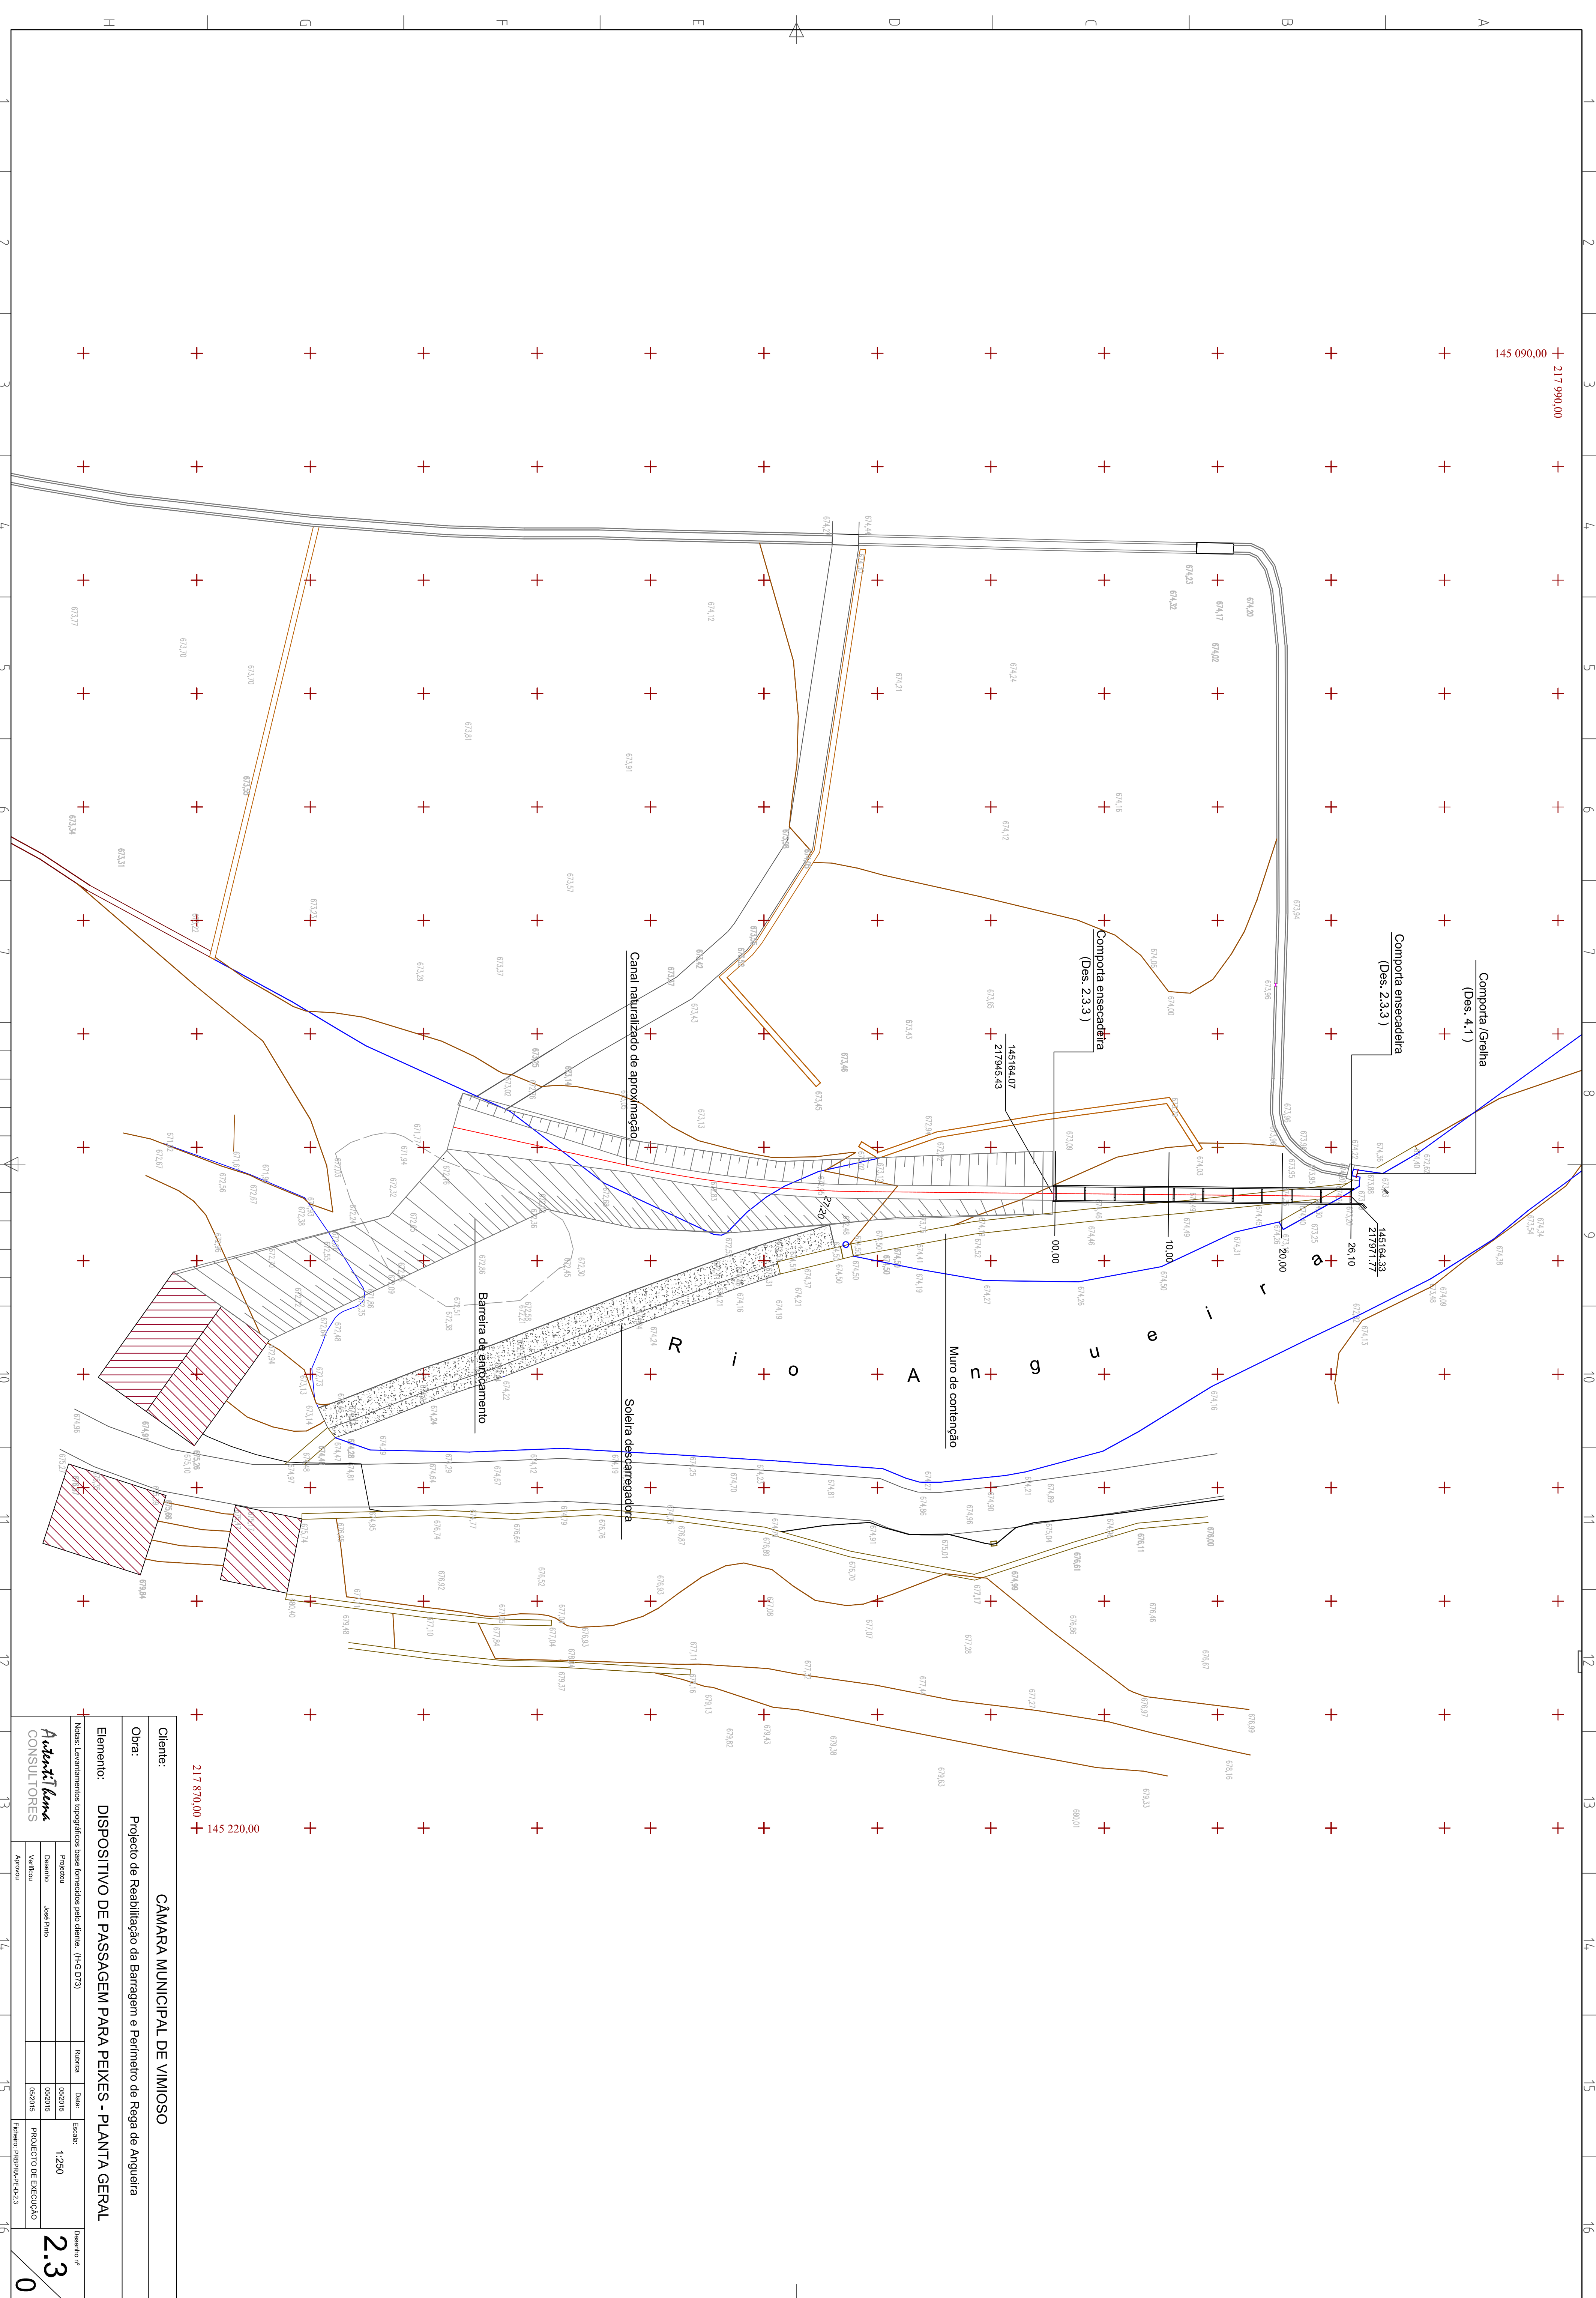

|                                                                             |            |             |         |       |        |
|-----------------------------------------------------------------------------|------------|-------------|---------|-------|--------|
| CÂMARA MUNICIPAL DE VIMIOSO                                                 |            |             |         |       |        |
| Projeto de Realização da Barragem e Perímetro de Rega de Argueira           |            |             |         |       |        |
| Elemento: DISPOSITIVO DE PASSAGEM PARA PEIXES - PLANTA GERAL                |            |             |         |       |        |
| Notas: Levantamentos topográficos base fornecidos pelo cliente. (H-G 07/23) |            |             |         |       |        |
| Projeto                                                                     | Desenho    | Verificação | Revisão | Outra | Escala |
|                                                                             | João Pinto |             |         |       | 1:250  |
| PROJETO DE EXECUÇÃO                                                         |            |             |         |       | 2.3    |
| Folha: 02/03                                                                |            |             |         |       | 0      |