


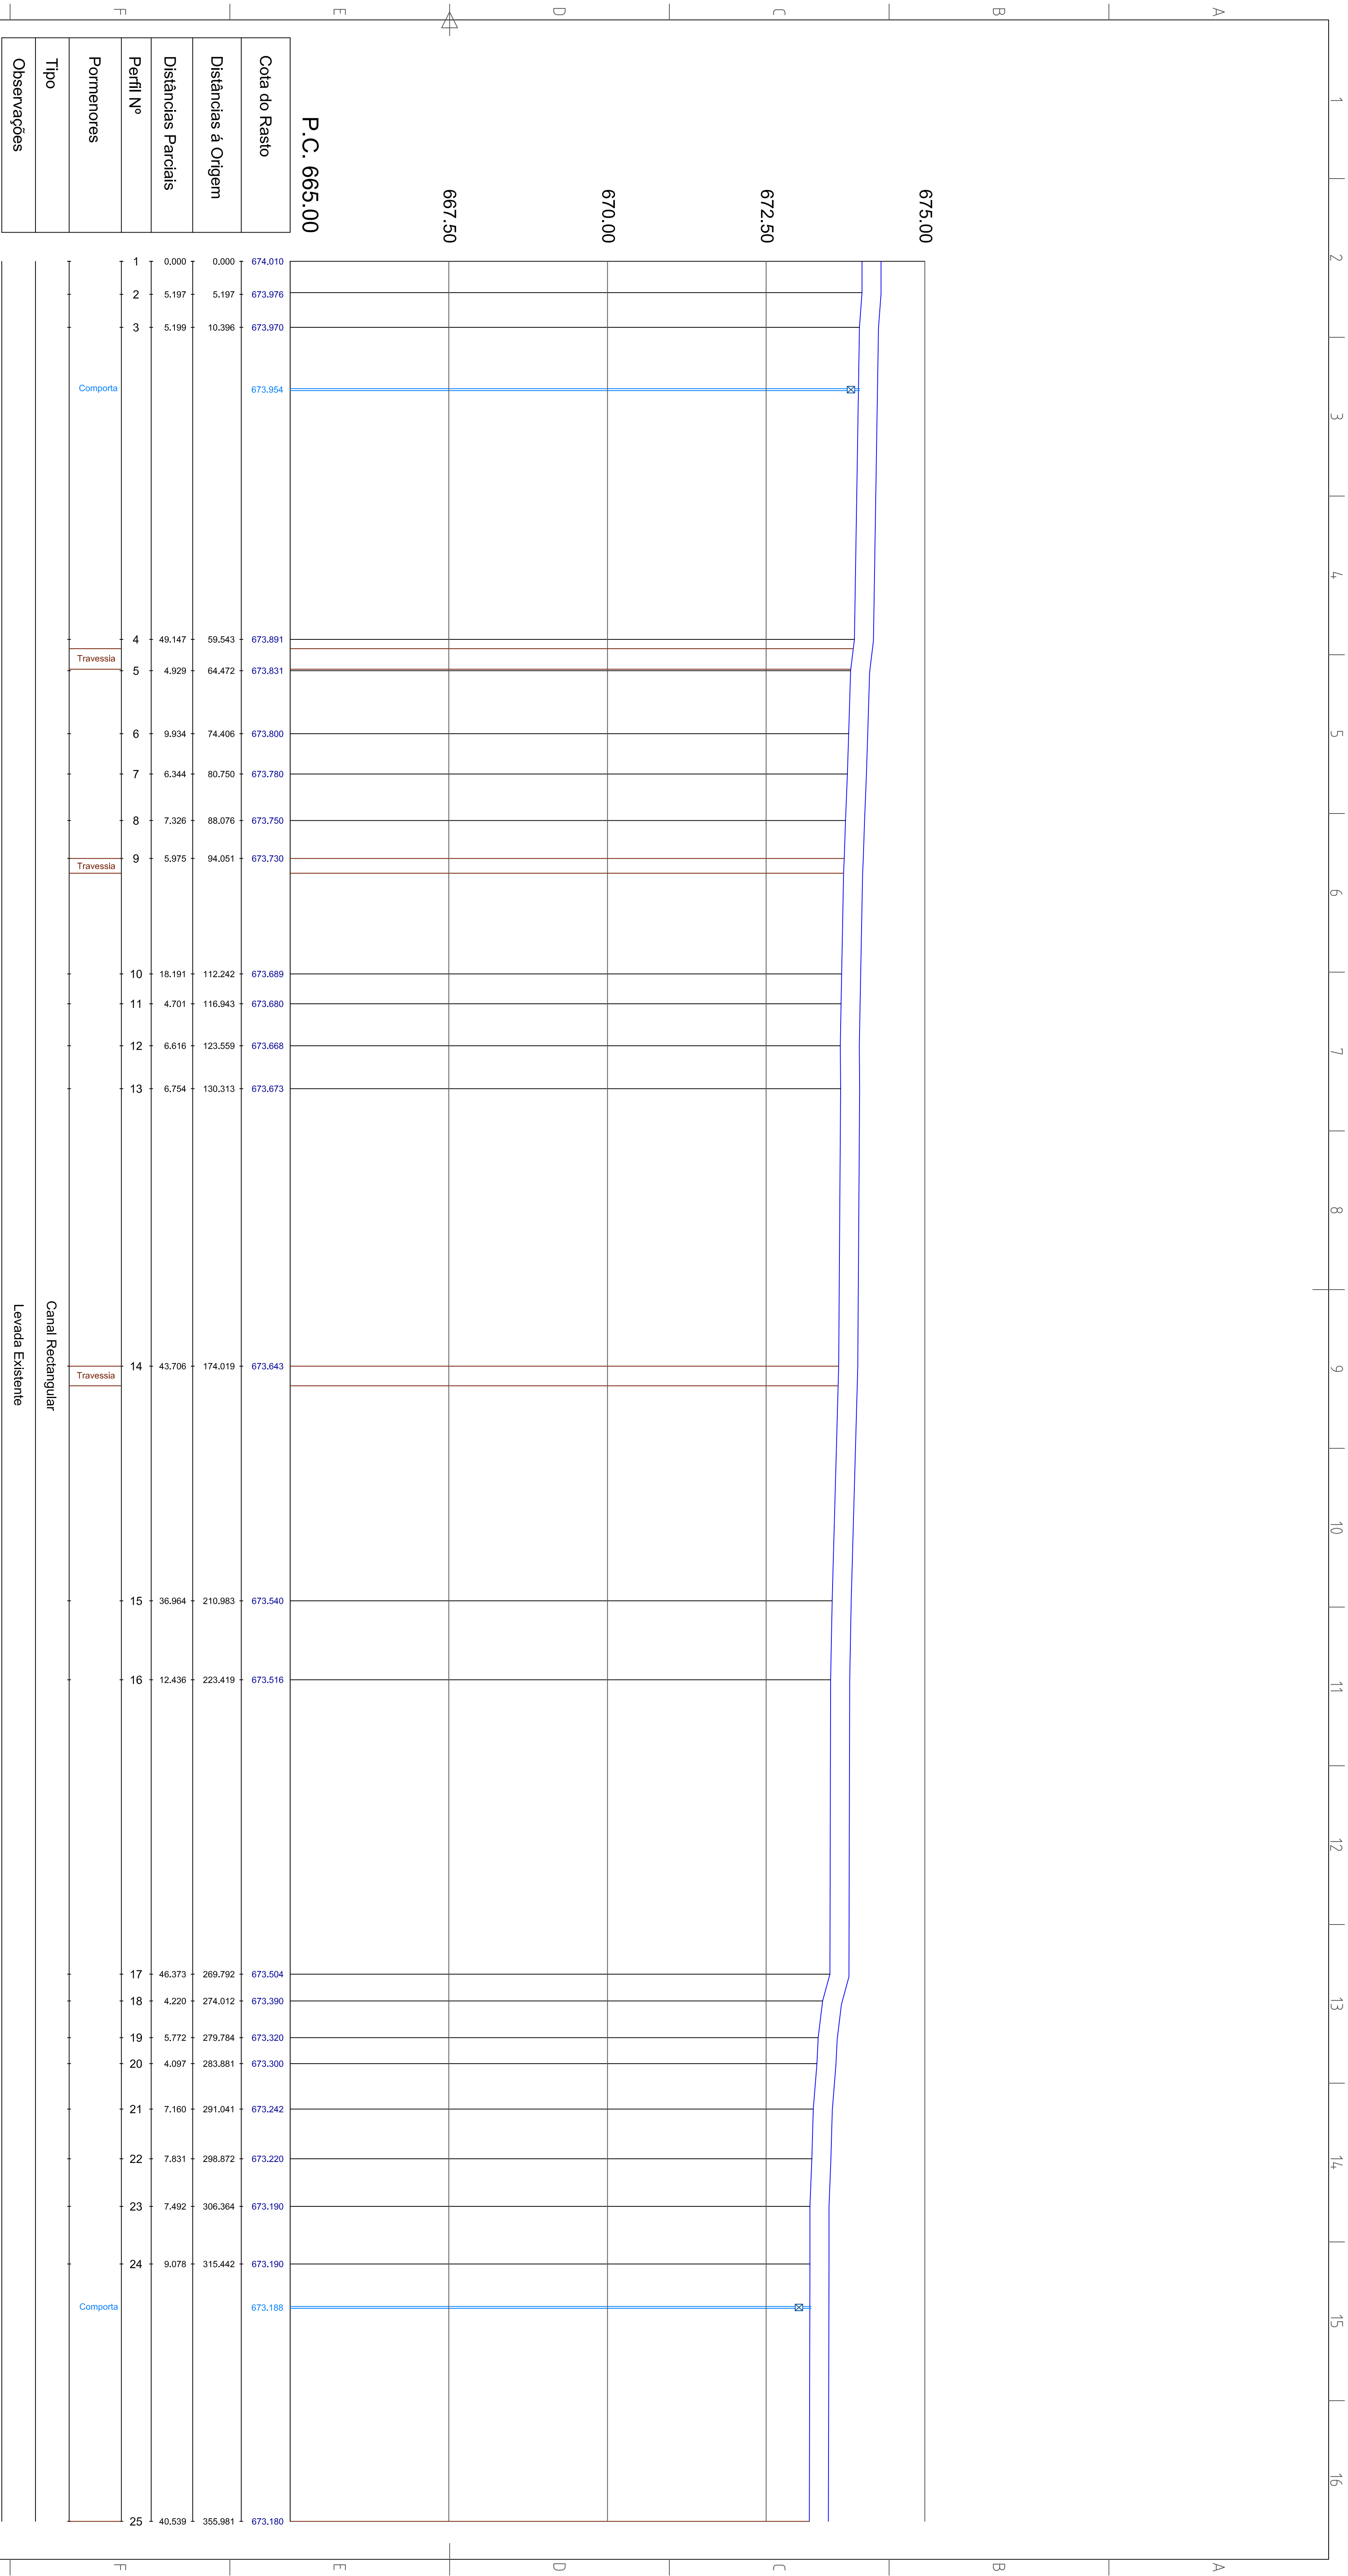

Cota do Rasto
Distâncias á Origem
Distâncias Parciais
Perfil N°
Pormenores
Tipo
Observações

CÂMARA MUNICIPAL DE VIMIOSO			
Cliente:			
Obra:	Projeto de Reabilitação da Barragem e perímetro de Rega de Angueira		
Elemento:	CANAL - PERFIL LONGITUDINAL		
Notas: Levantamentos topográficos base fornecidos pelo cliente.			
	Projeto	C.A.I. Vimioso	05/2015
	Desenho		05/2015
	Verificação	Folha Remanes	02/2015
	Aprovação		
			Desenho nº
			3.1
			0