


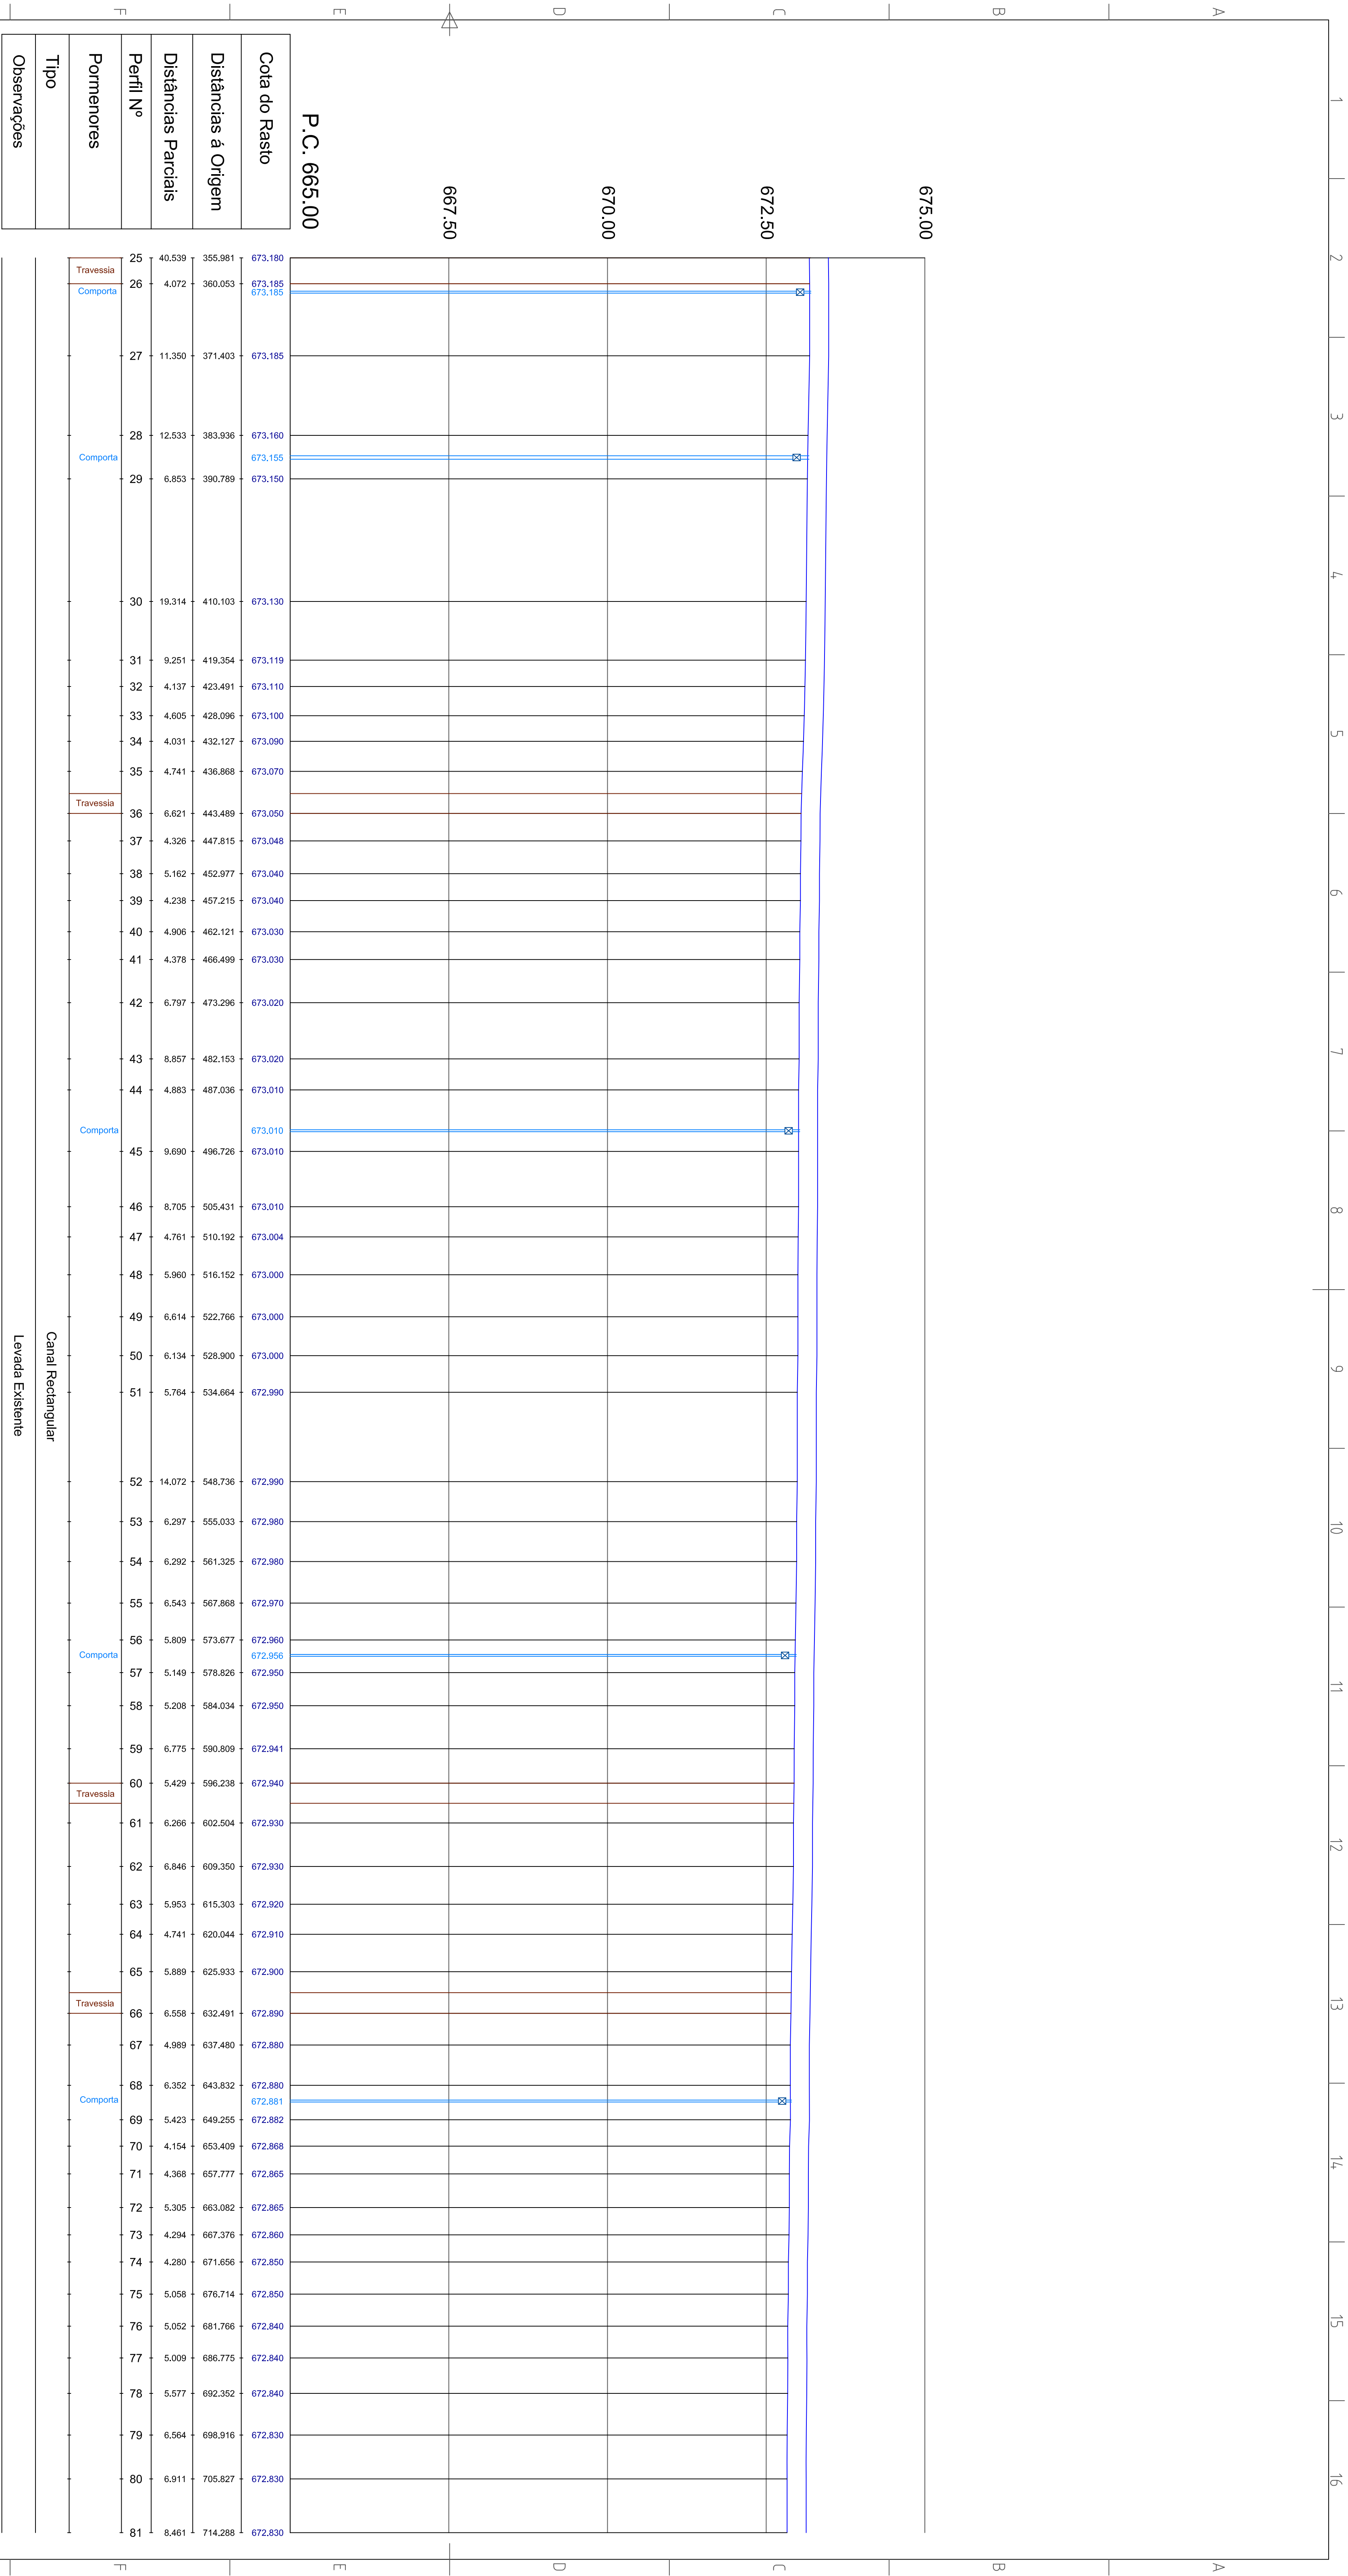

Cota do Rasto
Distâncias à Origem
Distâncias Parciais
Perfil Nº
Pormenores
Tipo
Observações

CÂMARA MUNICIPAL DE VIMIOSO				
Cliente:				
Obra:	Projeto de Reabilitação da Barragem e perímetro de Rega de Angueira			
Elemento:	CANAL - PERFIL LONGITUDINAL			
Notas: Levantamentos topográficos base fornecidos pelo cliente.				
	Projeto	C.A.I. Vímioso	Rubrica	Data:
	Desenho	05/2015		H = 1.500 V = 150
	Verificação	Folha Remanes		02/2015
	Aprovação			Plano: PRBARR-03.1
				Desenho nº
				3.1/1