


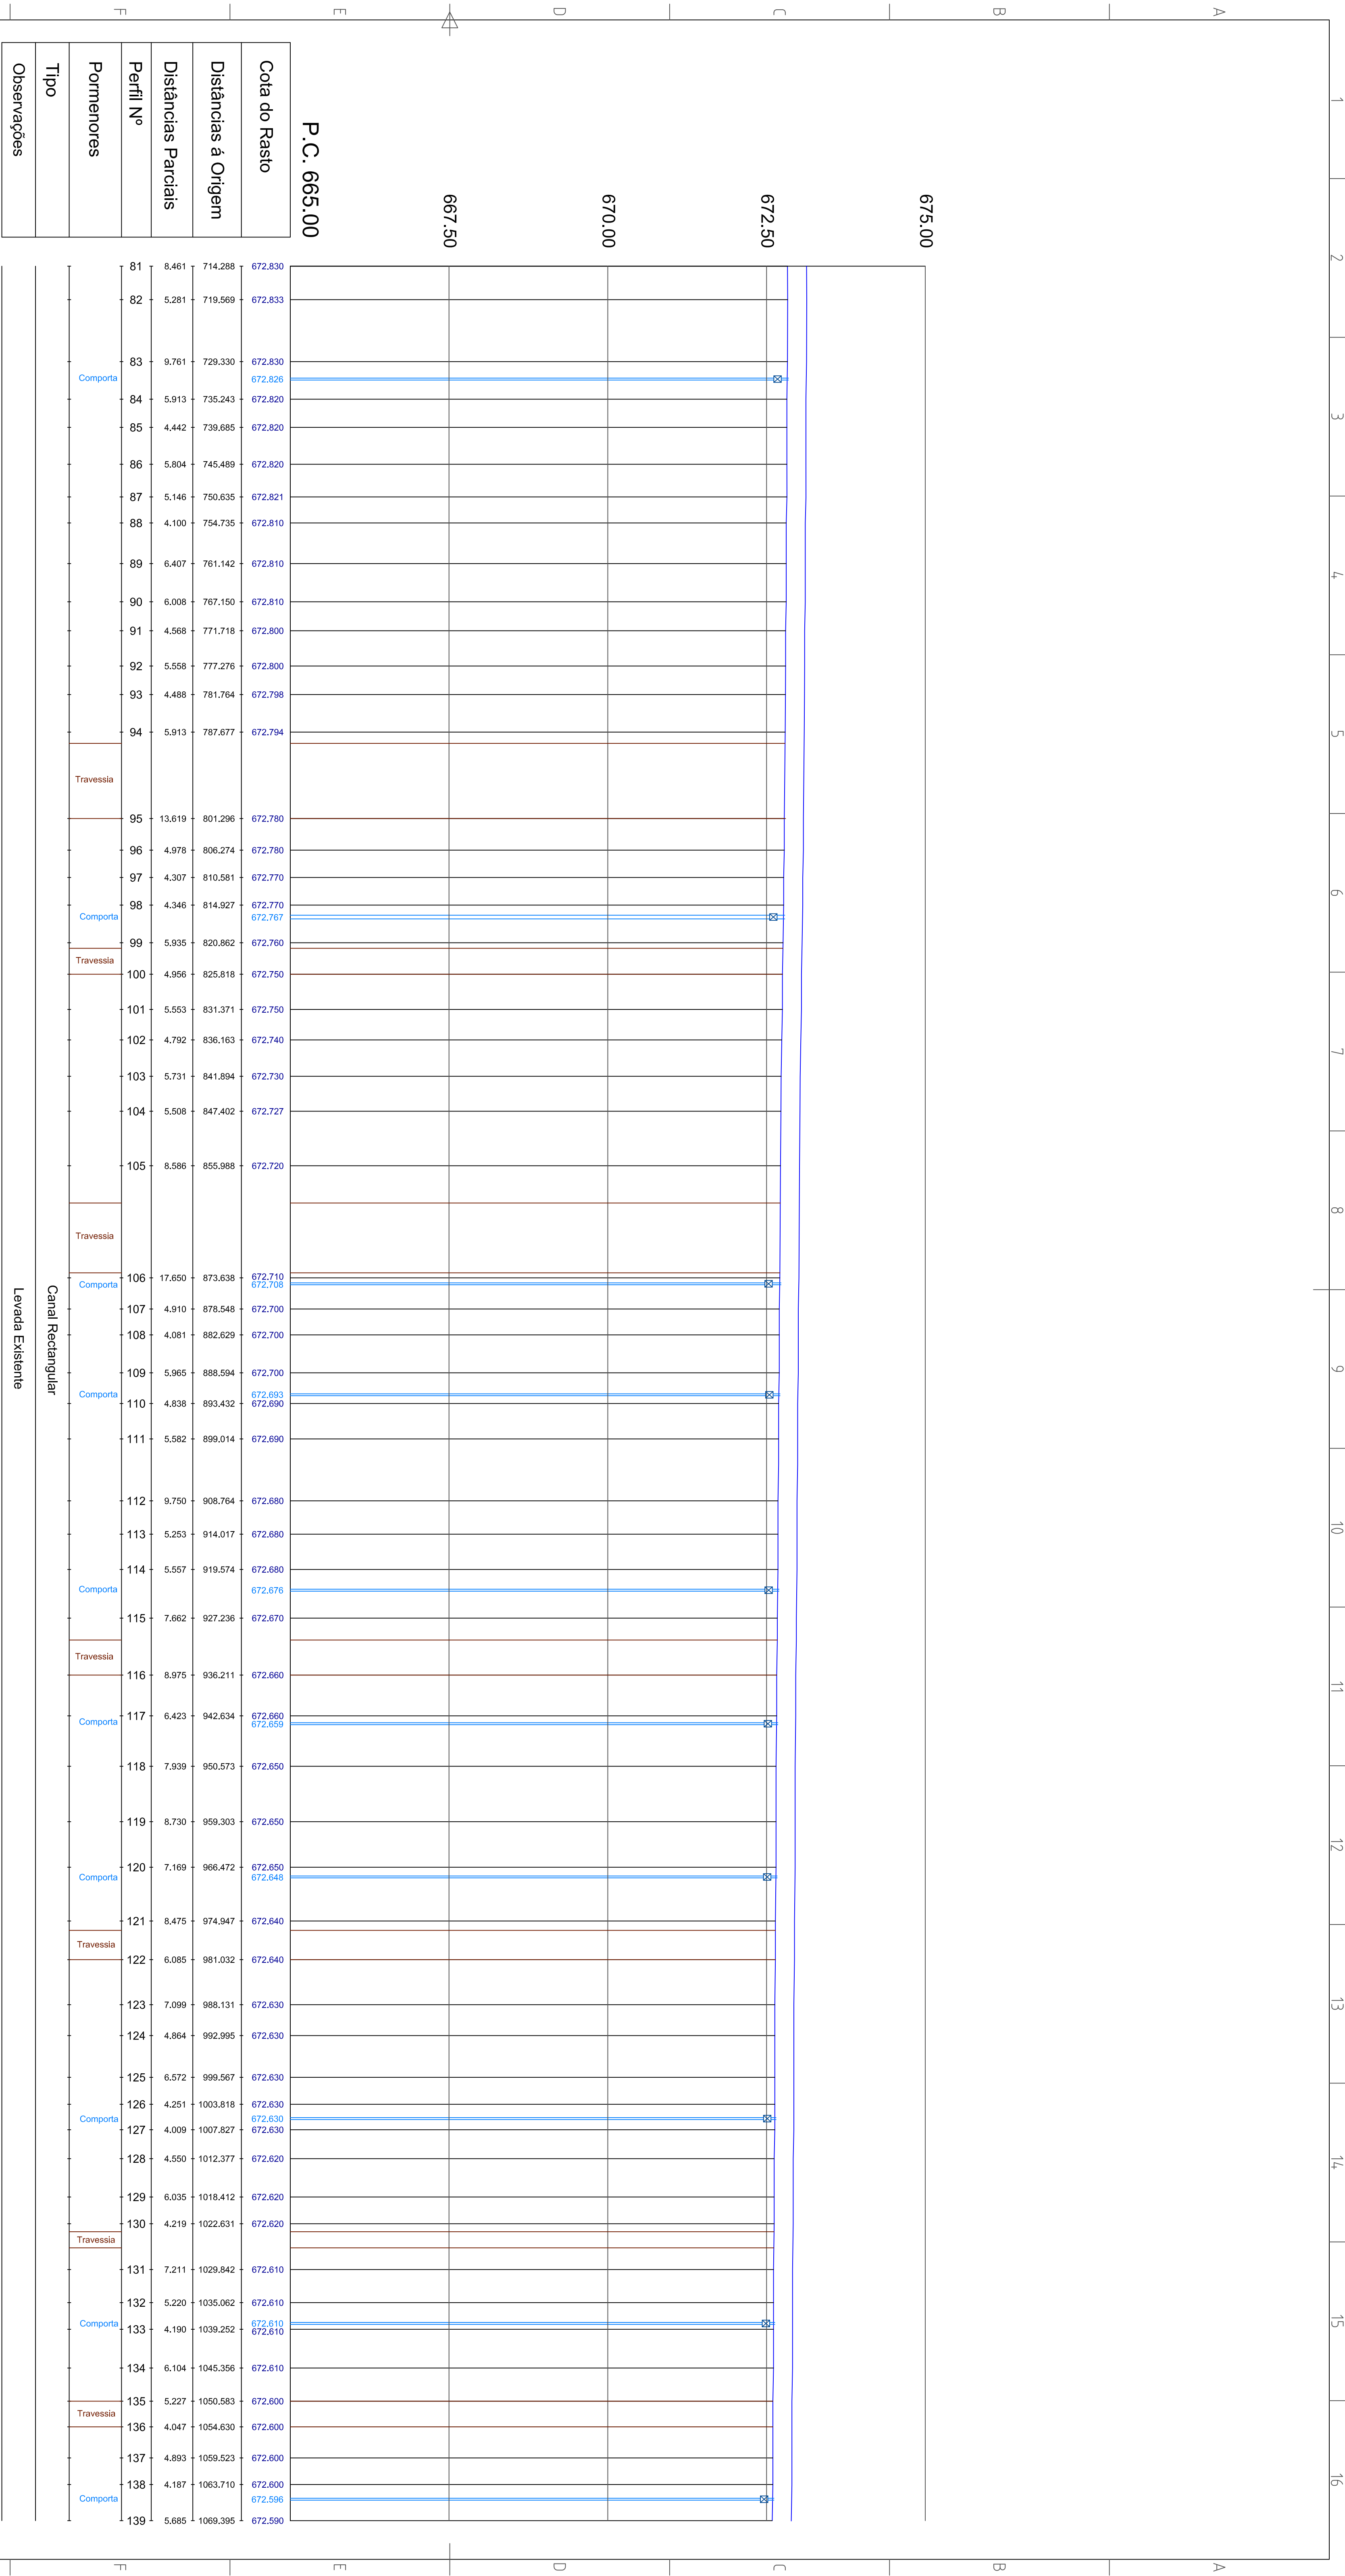

Cota do Rastro
Distâncias à Origem
Distâncias Parciais
Perfil Nº
Pormenores
Tipo
Observações

Ciente:	CÂMARA MUNICIPAL DE VIMOSO					
Obra:	Projecto de Reabilitação da Barragem e perímetro de Rega de Angueira					
Elemento:	CANAL - PERFIL LONGITUDINAL					
Notas: Levantamentos topográficos base fornecidos pelo cliente.						
	Projeto	C.A. Vimoso	Ribeira	Datc.	Escale:	Desenho nº
	Desenho	02/2015			H = 1:500 V = 1:50	3.1
	Verificação	Filipe Fernandes			PROJECTO DE EXECUÇÃO	/2
	Aprovação		09/2015		Folha nº PRB/P&E-03.1	