


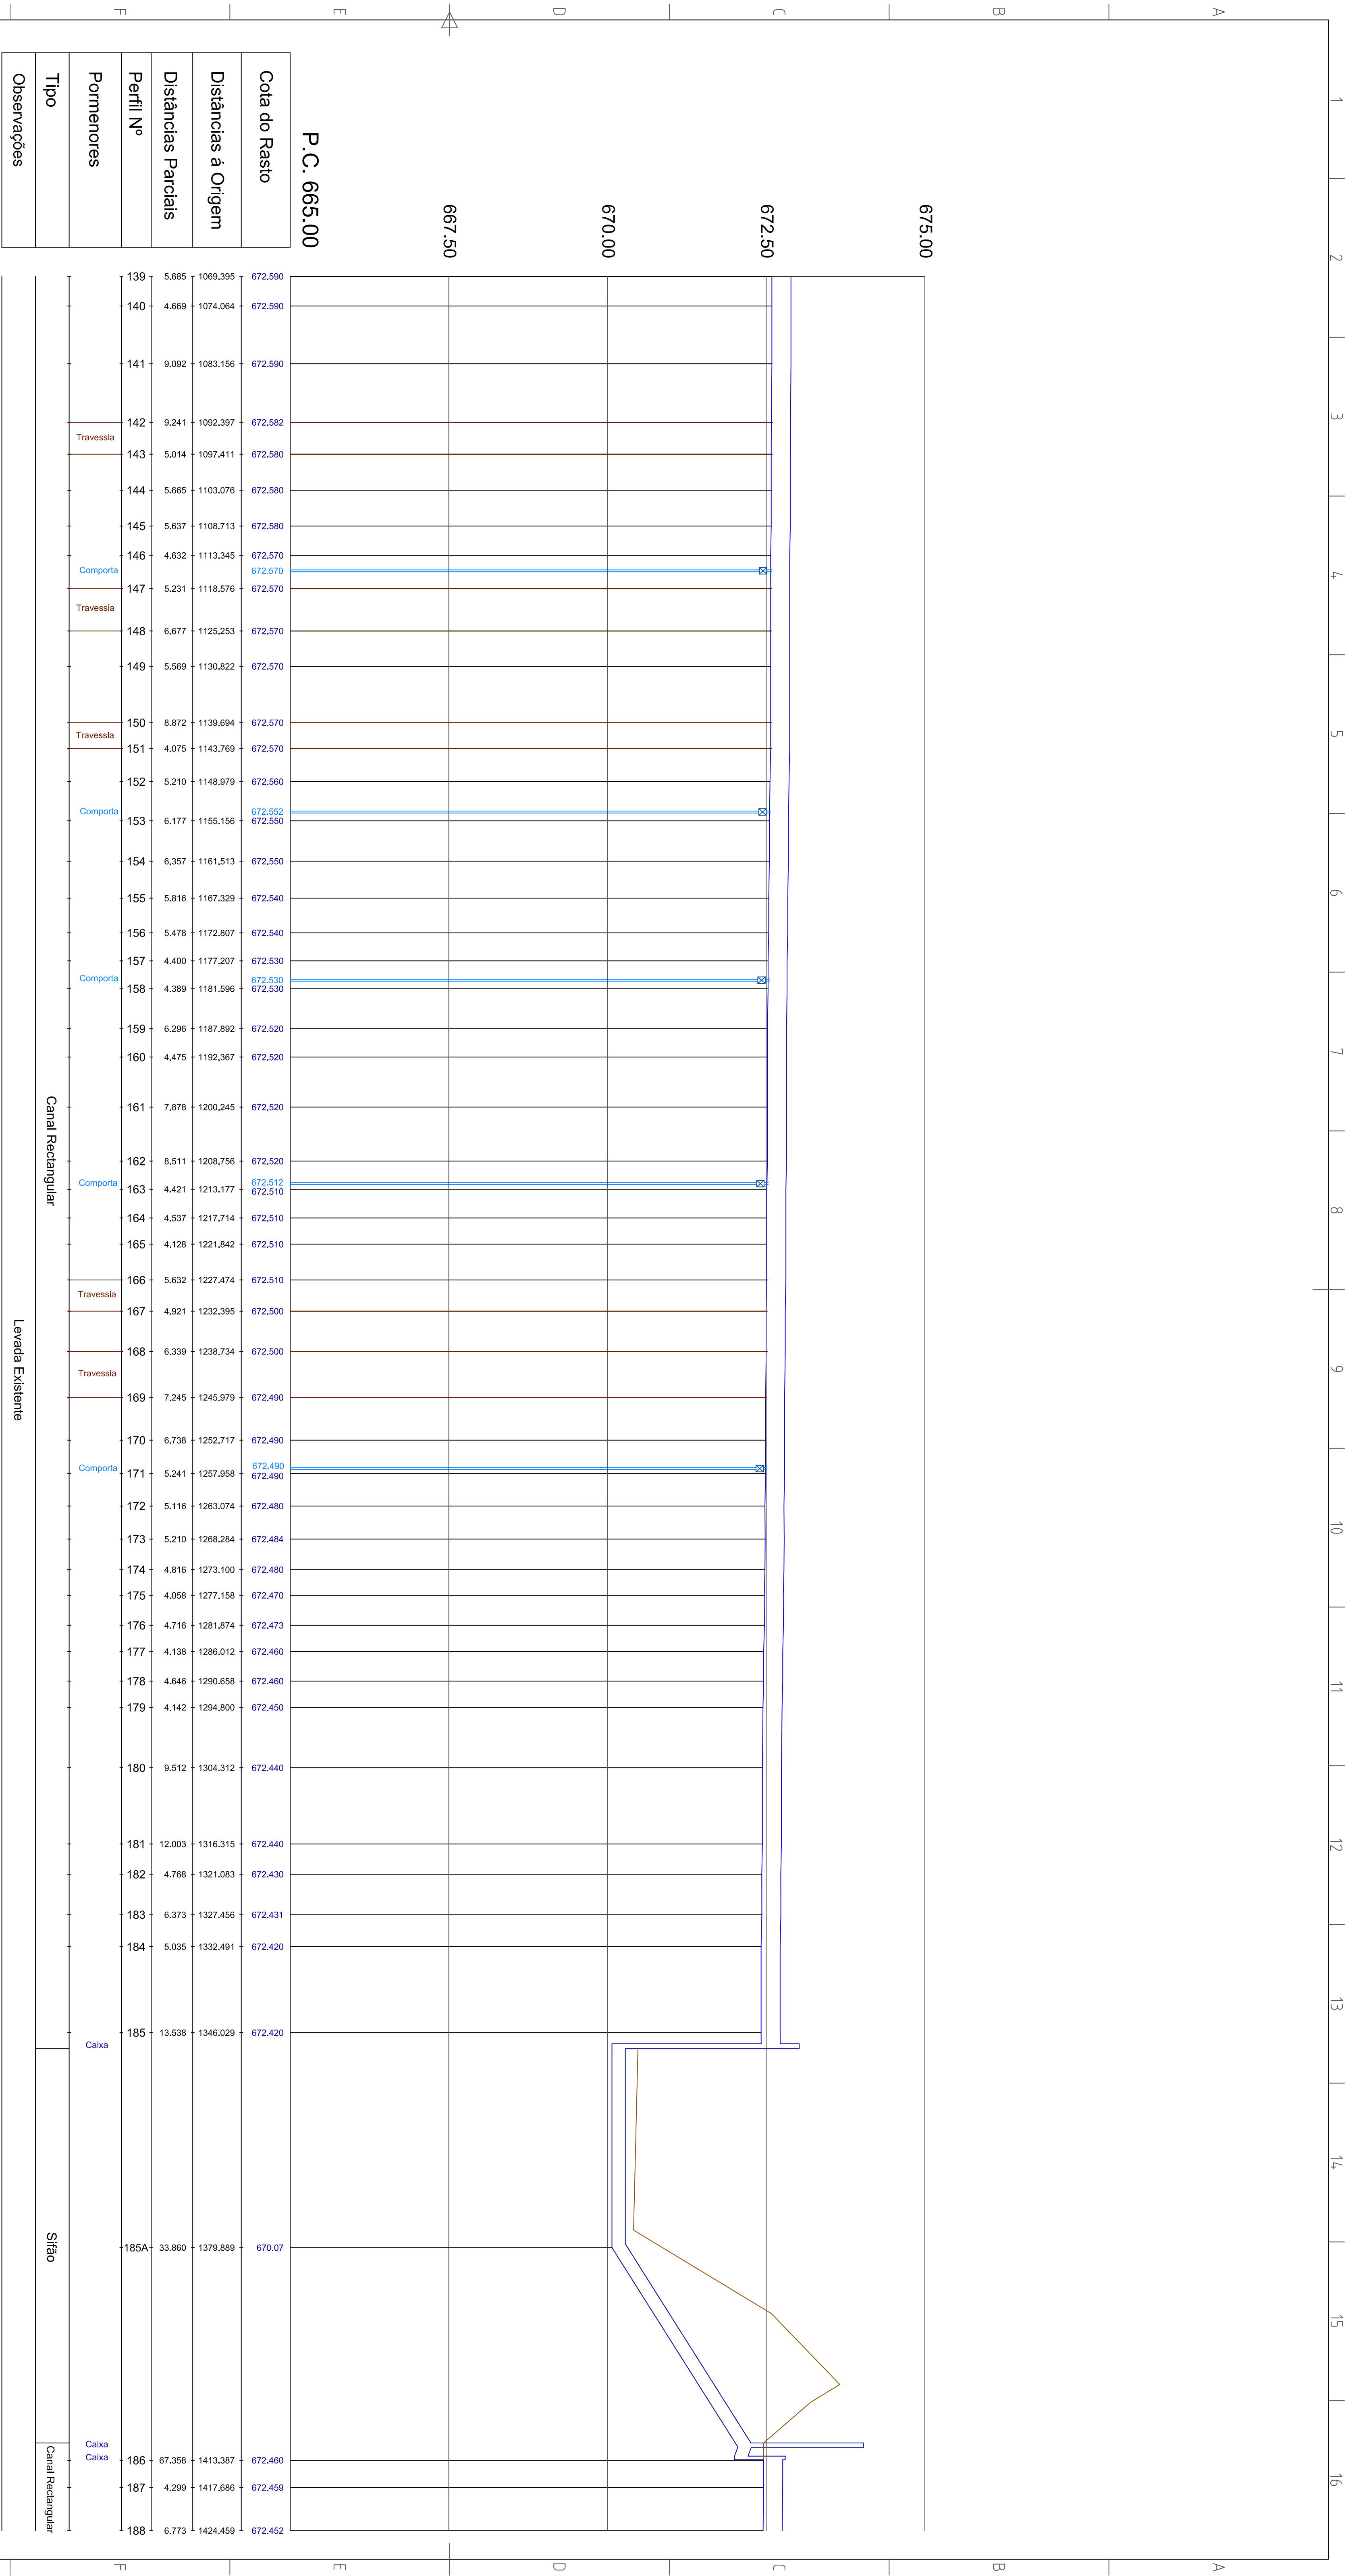

Cota do Rastio
Distâncias à Origem
Distâncias Parciais
Perfil Nº
Pormenores
Tipo
Observações

Cliente:	CÂMARA MUNICIPAL DE VIMIOSO				
Obra:	Projeto de Reabilitação da Barragem e perímetro de Rega de Angueira				
Elemento:	CANAL - PERFIL LONGITUDINAL				
Notas: Levantamentos topográficos base fornecidos pelo cliente.					
	Projeto	C.A.I. Vimioso	Rubrica	Data:	Estale
	Desenho	05/2015			H = 1.500 V = 150
	Verificação	Filipe Fernandes			PROJETO DE REEDUCAÇÃO
	Aprovação	02/2015			Plano: PRBPRF0E.03.1
					Desenho nº
					3.1
					3