


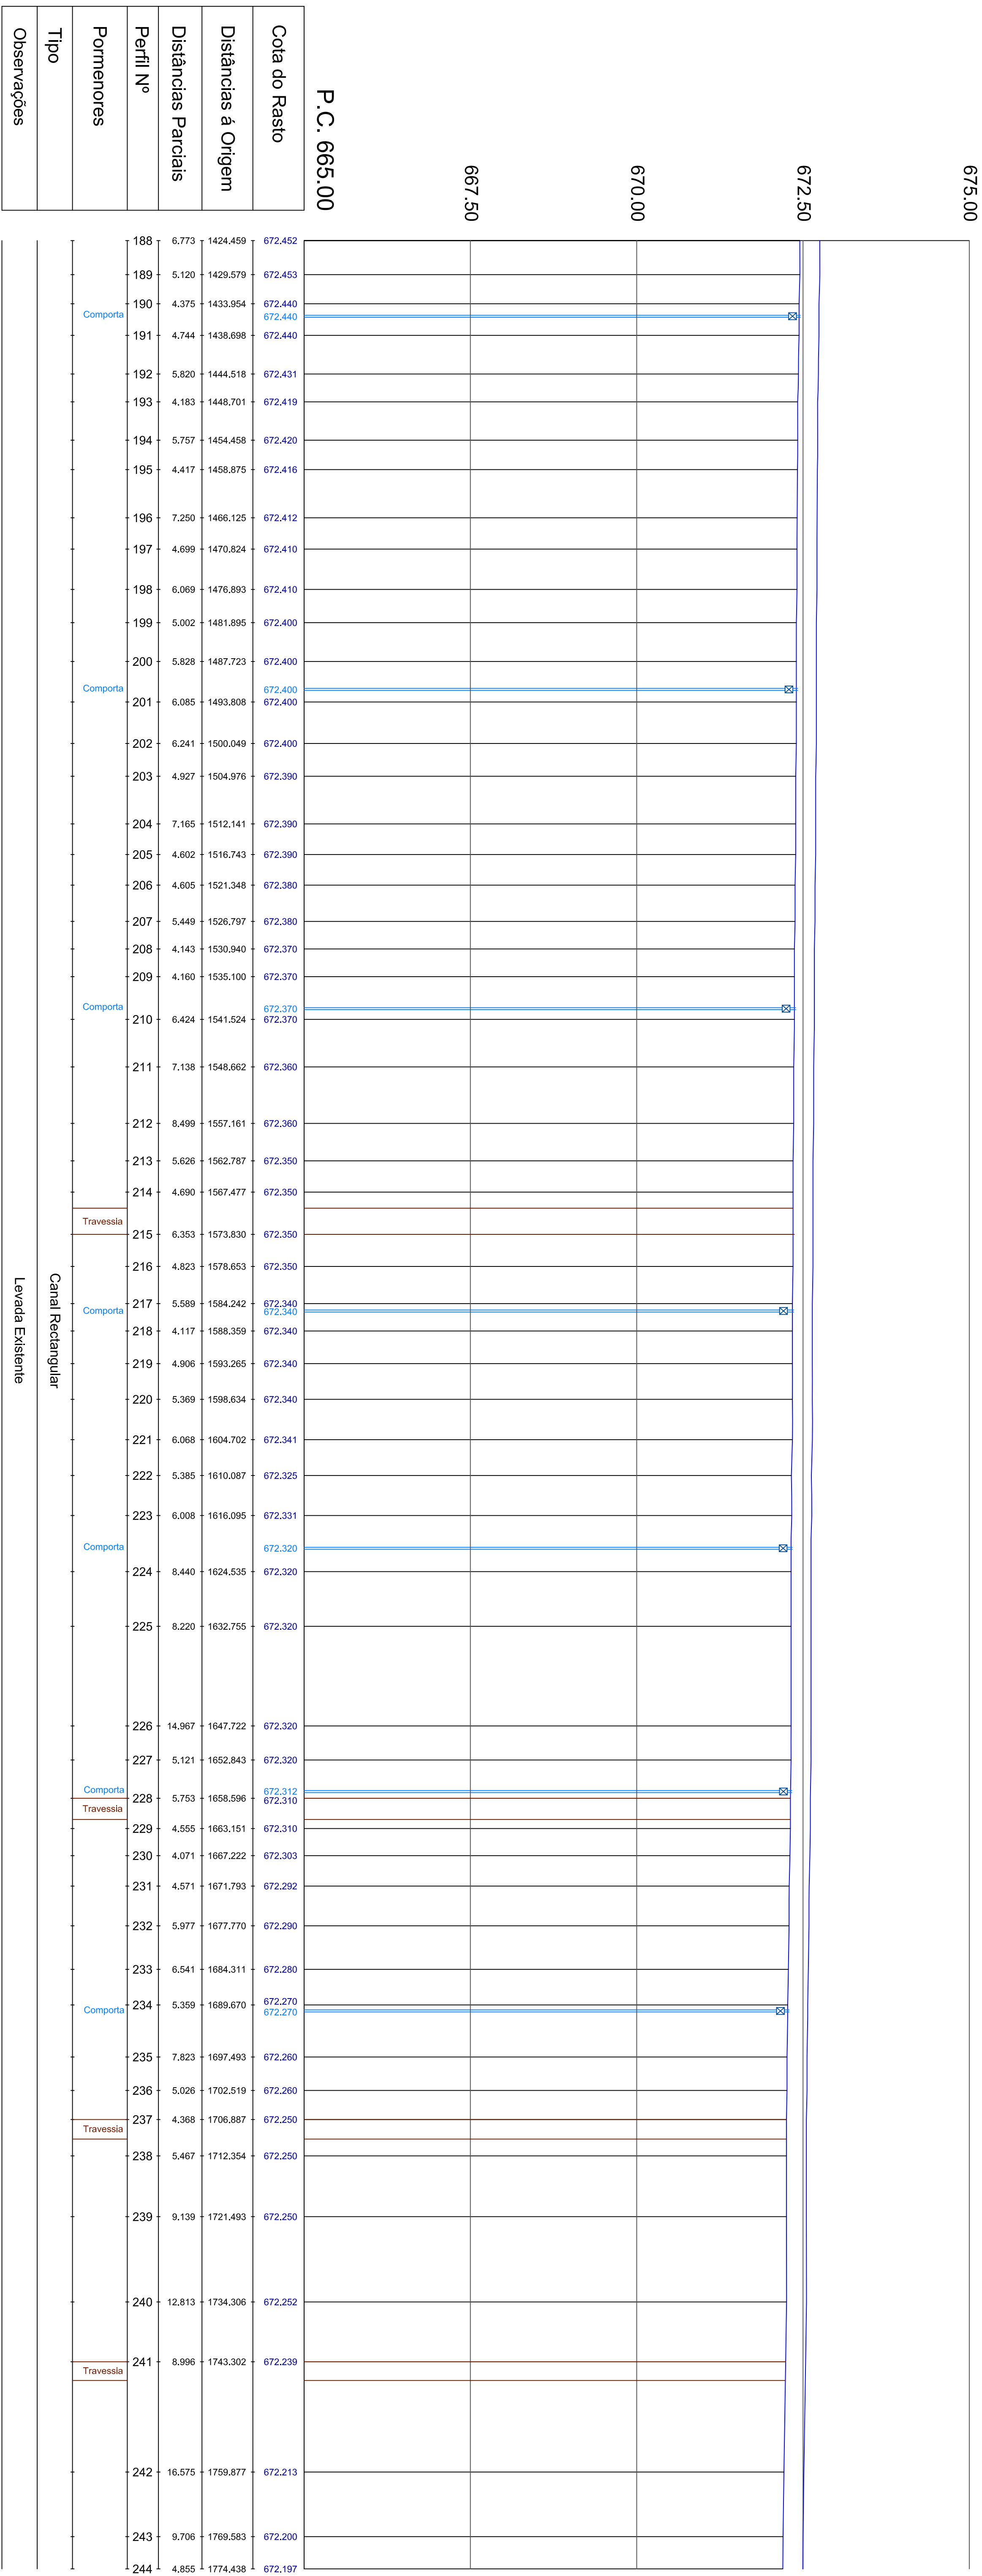

|                     |
|---------------------|
| Cota do Rasto       |
| Distâncias à Origem |
| Distâncias Parciais |
| Perfil Nº           |
| Pormenores          |
| Tipo                |
| Observações         |

|                                                             |                                                                     |                |                     |                  |
|-------------------------------------------------------------|---------------------------------------------------------------------|----------------|---------------------|------------------|
| Cliente:                                                    | CÂMARA MUNICIPAL DE VIMIOSO                                         |                |                     |                  |
| Obra:                                                       | Projeto de Reabilitação da Barragem e perímetro de Rega de Angueira |                |                     |                  |
| Elemento:                                                   | CANAL - PERFIL LONGITUDINAL                                         |                |                     |                  |
| Notas: Exatidões topográficas base fornecidas pelo cliente. |                                                                     |                |                     |                  |
|                                                             | Projeto                                                             | C.A.L. Vimioso | Rótulo              | Data:            |
|                                                             | Desenho                                                             | 652515         |                     | Escala:          |
|                                                             | Folha Emitida                                                       | 05/2015        |                     | H = 1500 V = 150 |
|                                                             | Assinatura                                                          | 05/2015        | PROJETO DE EXECUÇÃO |                  |
|                                                             |                                                                     |                | Folha: 3.1          |                  |
|                                                             |                                                                     |                | 4                   |                  |