


Cota do Rasto
Distâncias à Origem
Distâncias Parciais
Perfil Nº
Pormenores
Tipo
Observações

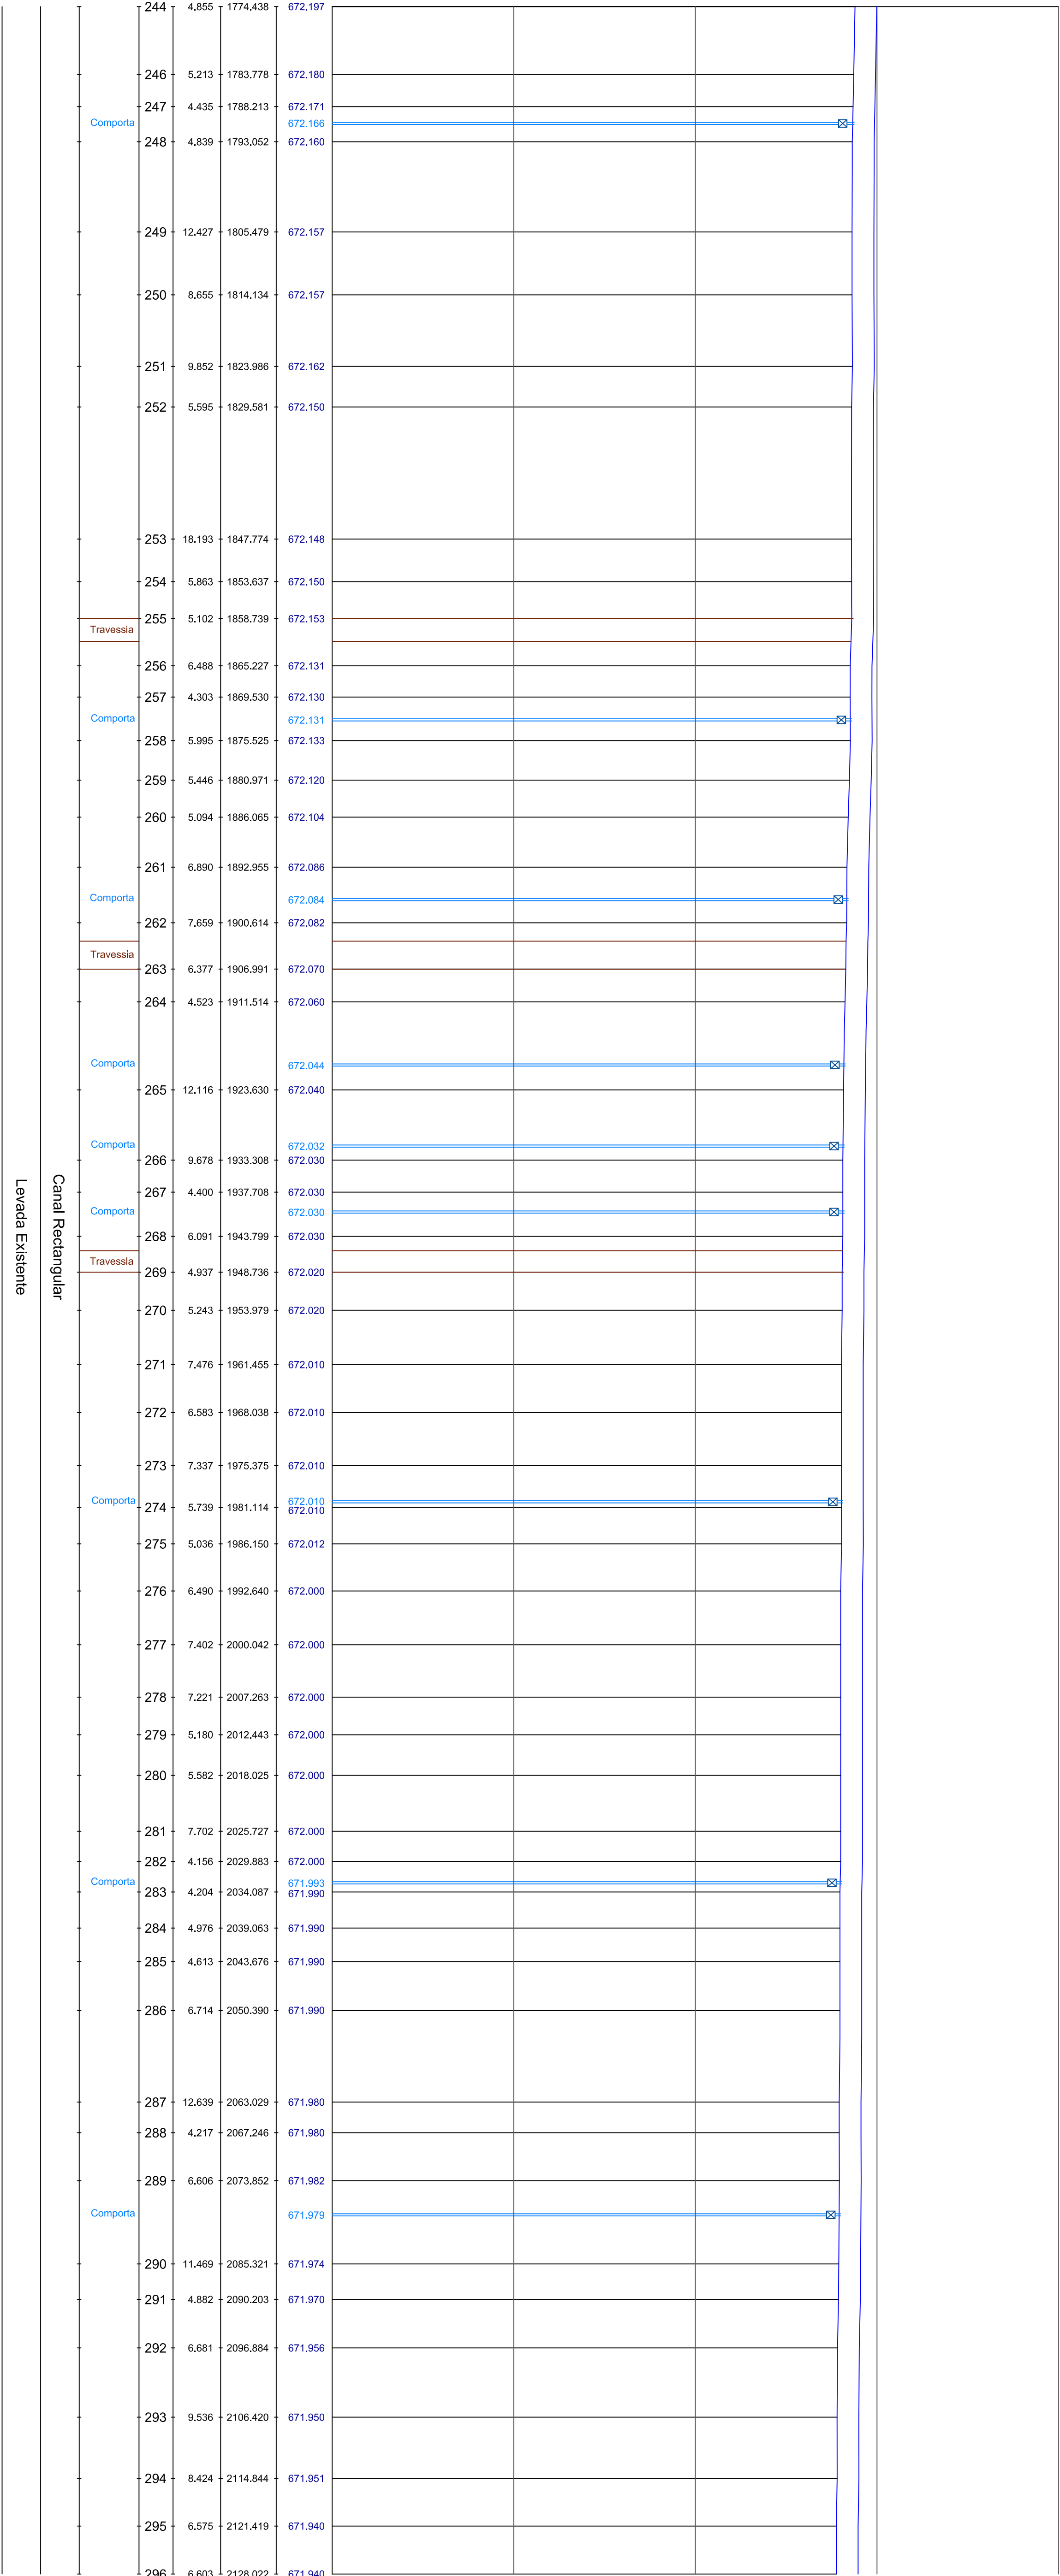

Ciente:	CÂMARA MUNICIPAL DE VIMIOSO
Ora:	Projecto de Reabilitação da Barragem e perímetro de Rega de Angueira

Elemento:	CANAL - PERFIL LONGITUDINAL				
Notas: Levantamentos topográficos base fornecidos pelo cliente.					
Avaliação CONSULTORES	Projeto	C.A. Vimeiro	Matrícula	Data:	Estado:
	Desenho		6626/15		H = 1500 V = 150
	Verifica	Filipe Fernandes			PROJETO DE EXECUÇÃO
			02/2015		
	Aprova				Folha: 01/04/2015
					Desenho nº
					3.15