


Cota do Rasto
Distâncias à Origem
Distâncias Parciais
Perfil Nº
Pormenores
Tipo
Observações

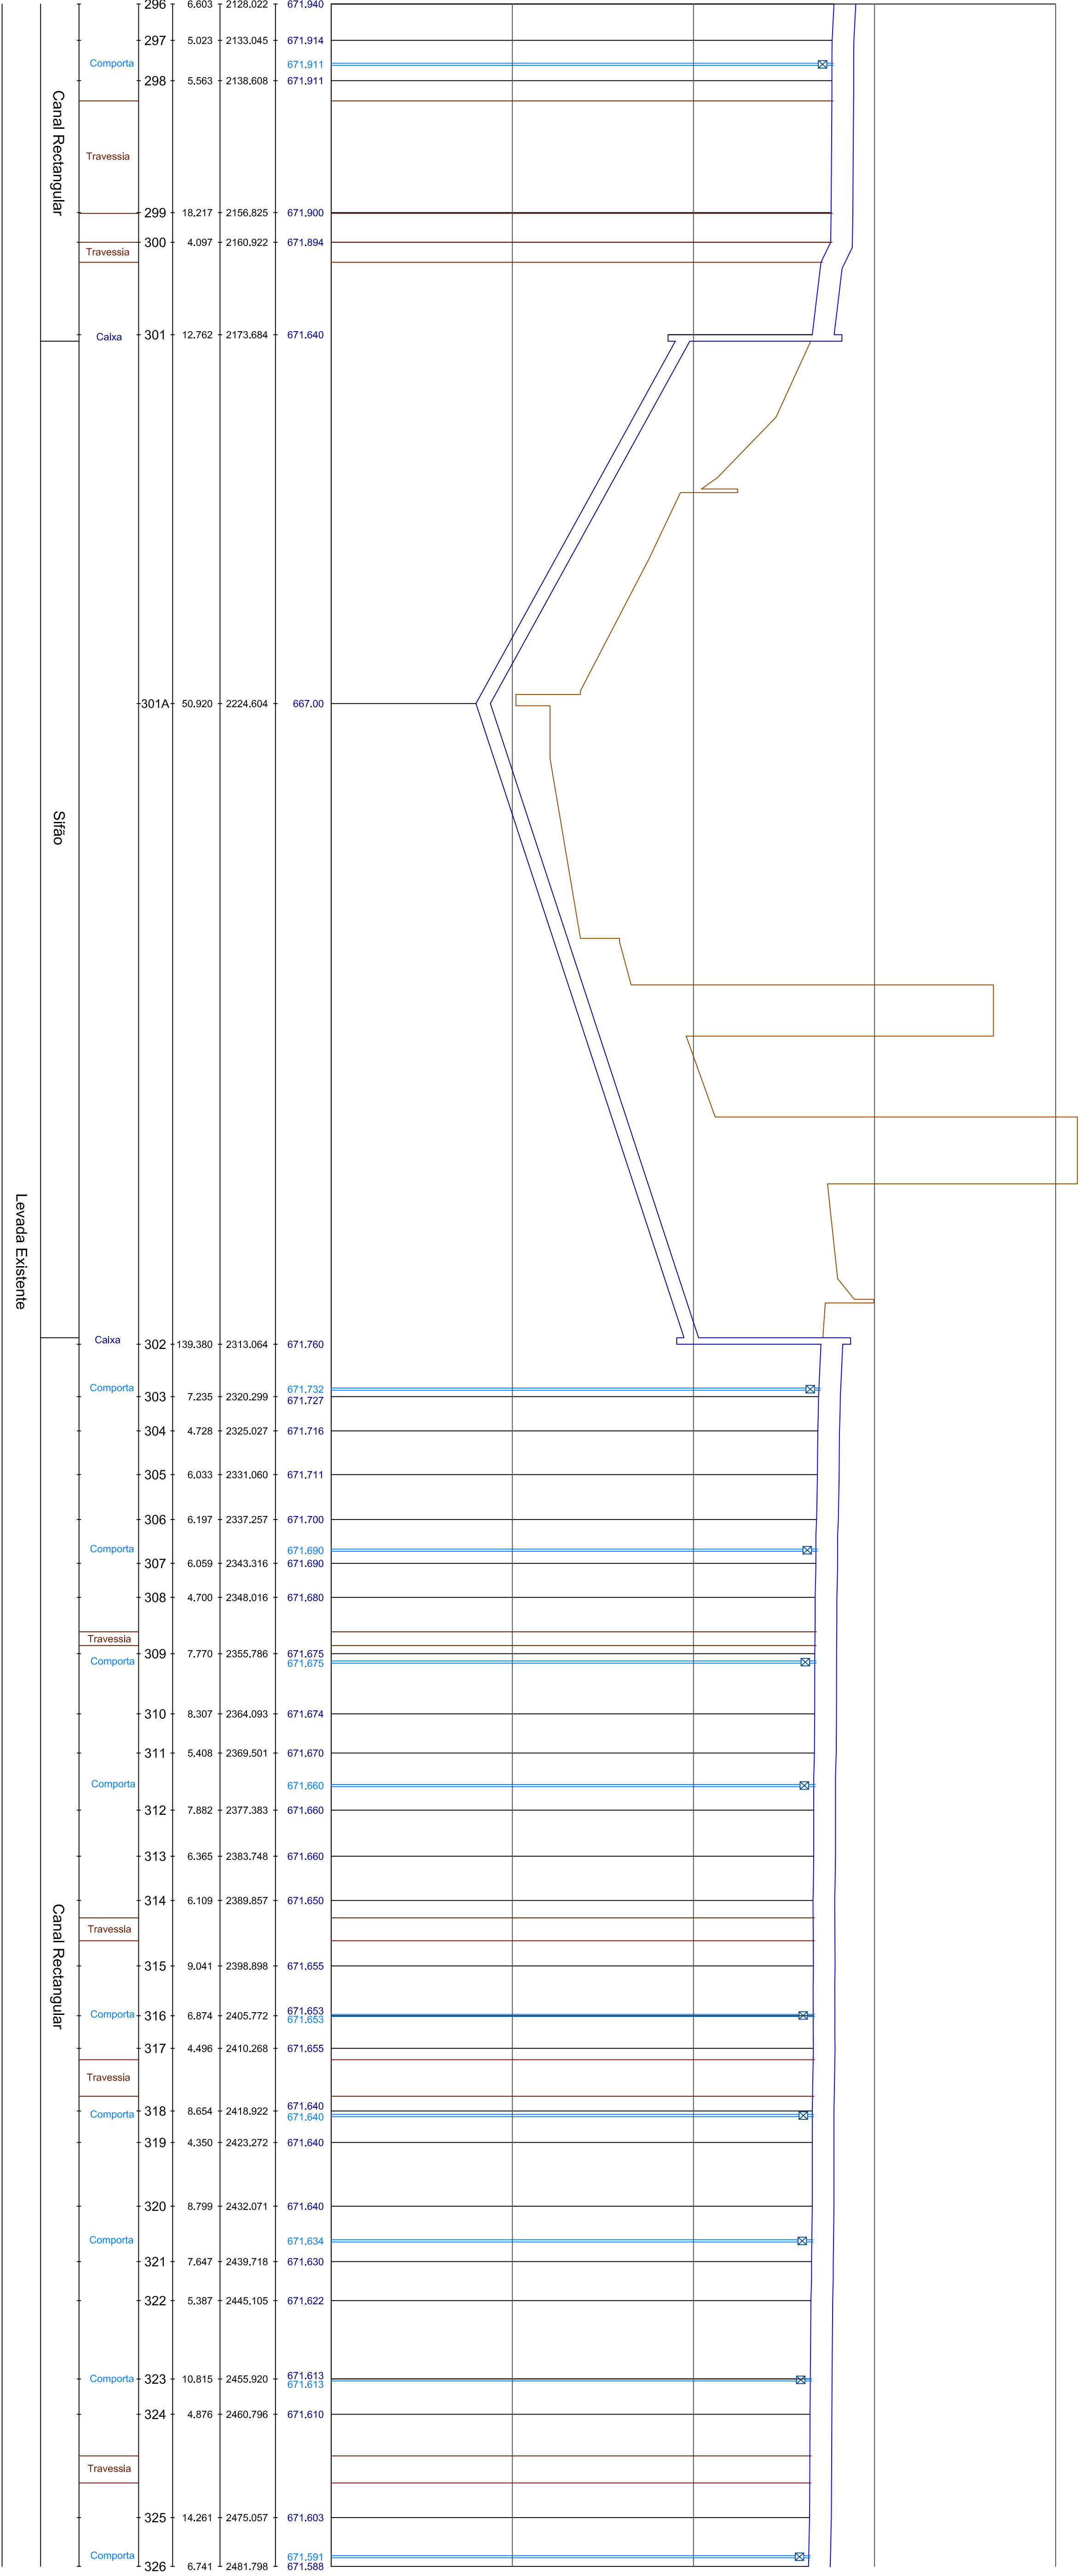

Cliente: CÂMARA MUNICIPAL DE VIMIOSO

Obra: Projecto de Reabilitação da Barragem e perímetro de Rega de Angueira

Elemento: CANAL - PERFIL LONGITUDINAL			
Notas: Levantamentos topográficos base fornecidos pelo cliente.			
Projeto	C.M. Vimioso	Elabora	6/6/2015
Desenho		H = 1500 V = 150	6/6/2015
Verificação	Filipe Fernandes	PROJECTO DE EXECUÇÃO	06/2015
Aprovação		Formas: PBRBPA-FE-03.1	