


Cota do Rasto
Distâncias à Origem
Distâncias Parciais
Perfil Nº
Formenores
Tipo
Observações

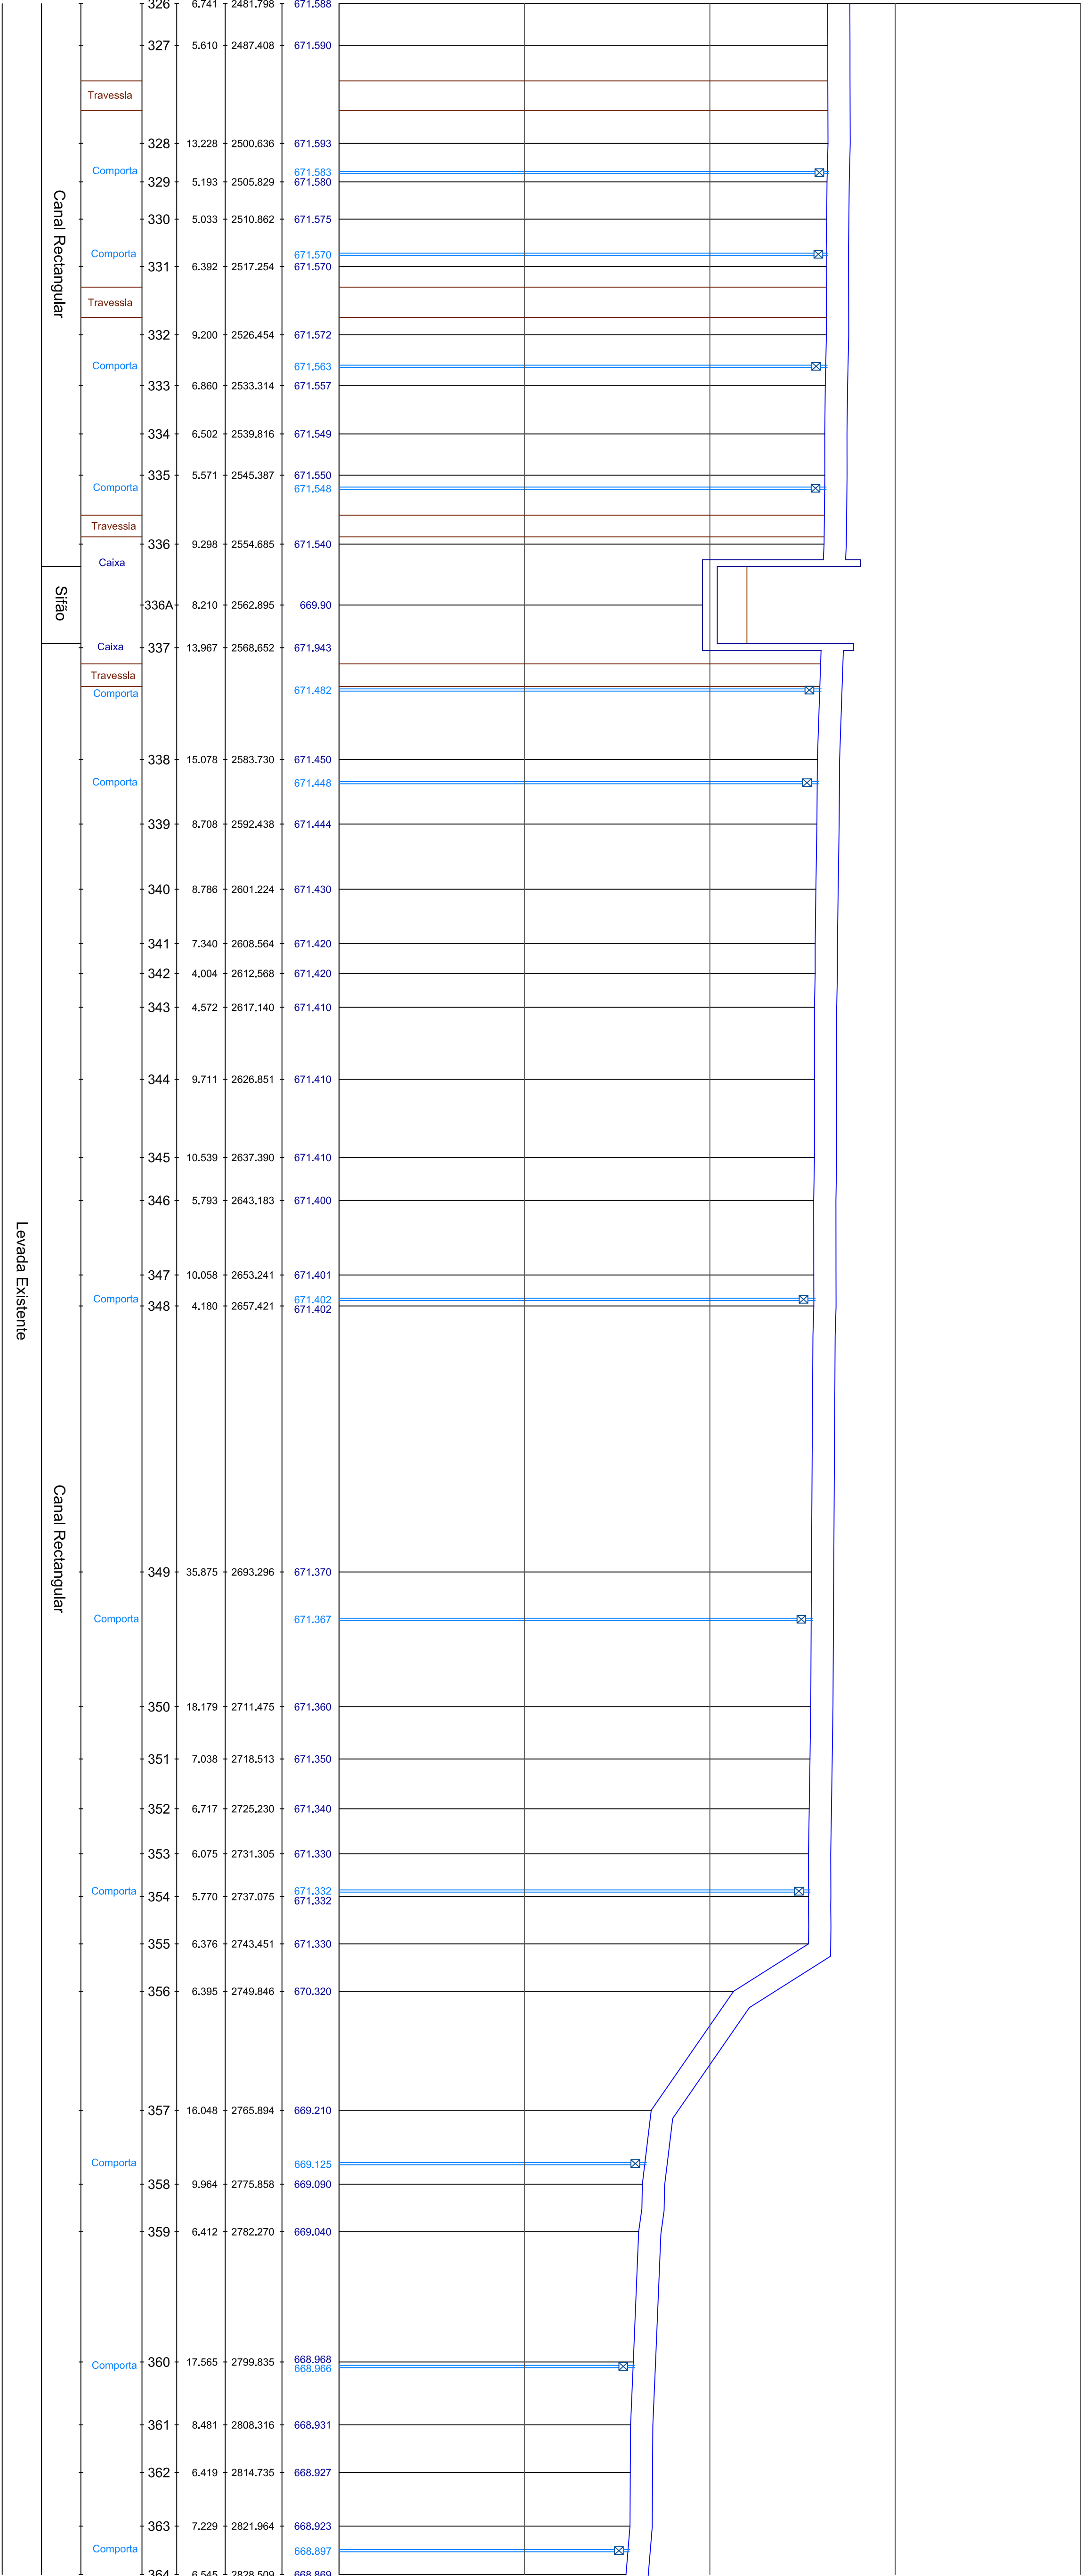

Cliente:	CÂMARA MUNICIPAL DE VIMIOSO				
Obra:	Projecto de Reabilitação da Barragem e perímetro de Rega de Angueira				
Elemento:	CANAL - PERFIL LONGITUDINAL				
Notas: Levantamentos topográficos base fornecidos pelo cliente.					
Projeto		C.M. Vimioso	Data:		06/07/15
Desenho					06/07/15
Verificação		Filipe Fernandes			06/07/15
Aprovação					
PROJECTO DE EXECUÇÃO					Quanto nº 3.17
Folha: PRBARRA-FE-03.1					