


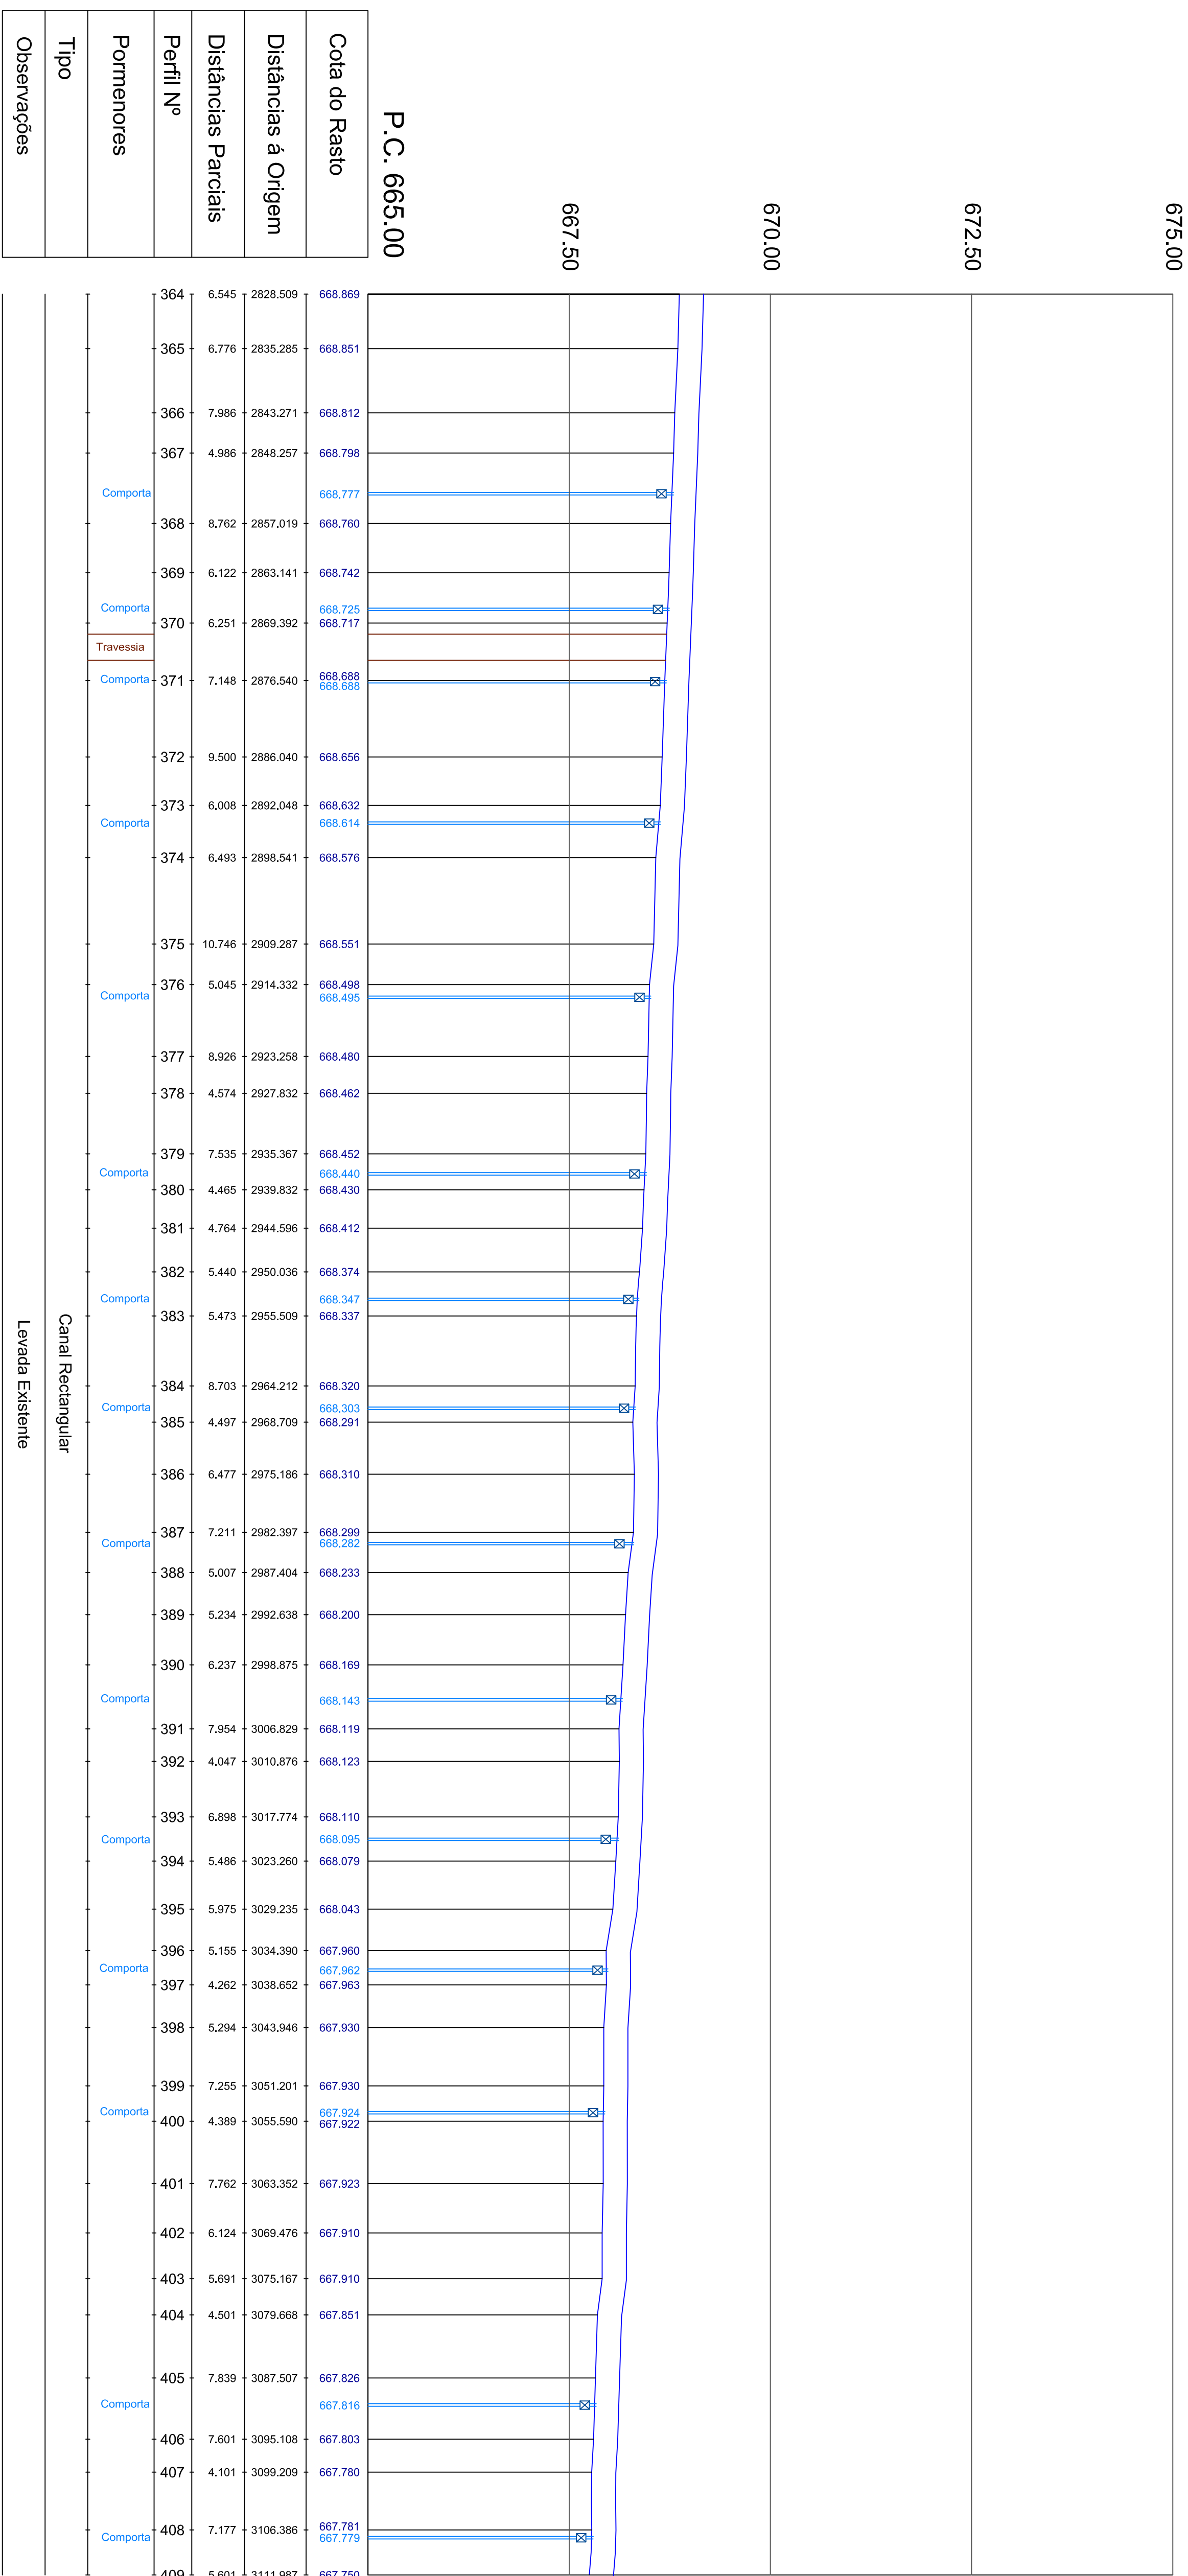

Cota do Rasto
Distâncias á Origem
Distâncias Parciais
Perfil Nº
Pormenores
Tipo
Observações

CÂMARA MUNICIPAL DE VIMOSO				
Cliente:				
Obra: Projeto de Reabilitação da Barragem e perímetro de Rega de Angueira				
Elemento:				
CANAL - PERFIL LONGITUDINAL				
Notas: Levantamentos topográficos base fornecidos pelo cliente.				
Projeto	C.A. Vimoso	Rúbrica	Data	Desenho nº
Desenho	05/20/15			
Quantidade	05/20/15			
Verificação	Filipe Fernandes			
Aprovação	05/20/15			
PROJETO DE RECONSTRUÇÃO				
Plano: PPRB04-F0.3.1				
3.1				8