


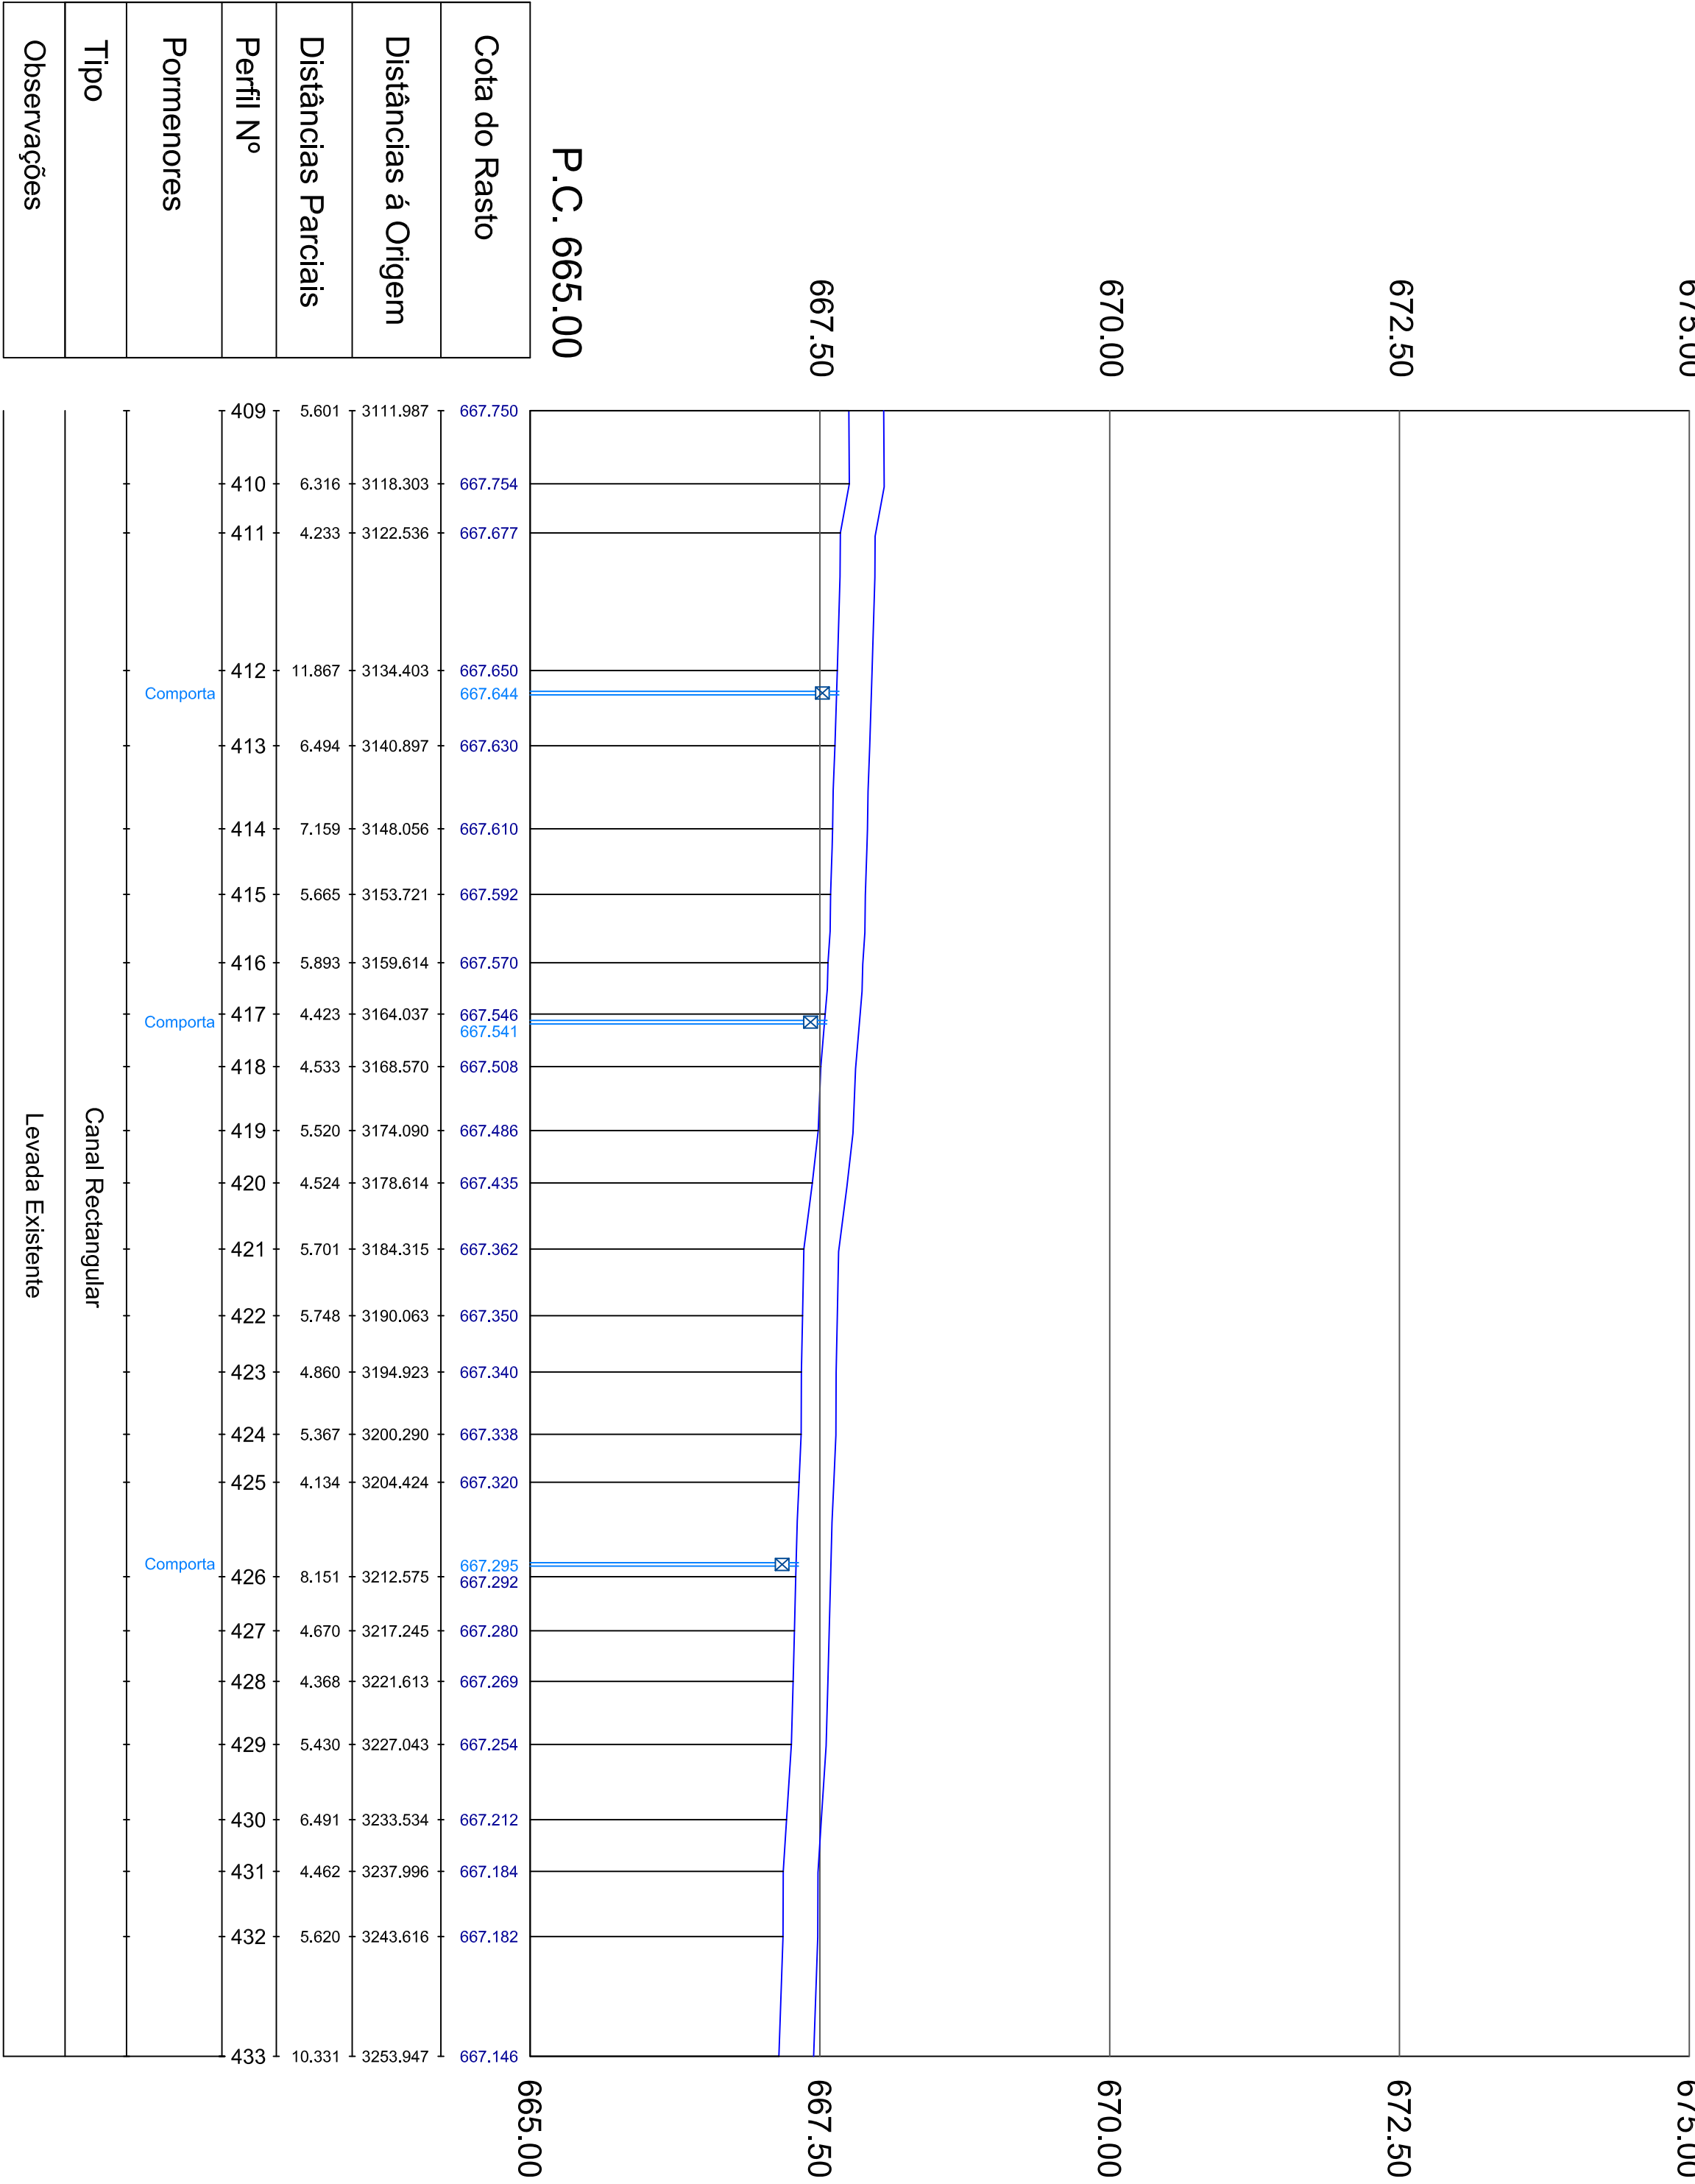

CÂMARA MUNICIPAL DE VIMIOSO												
Cliente:		Projeto de Reabilitação da Barragem e perímetro de Rega de Angueira										
Obra:		CANAL - PERFIL LONGITUDINAL										
Elemento:												
Notas: Levantamentos topográficos base fornecidos pelo cliente.												
A. Antunes Lima CONSULTORES		Projeto	C.M. Vimioso			Rúbrica		Data:		Escala:		Desenho nº
		Desenho			06/2015						H = 1:500 V = 1:150	3.1
		Verificação			06/2015						PROJECTO DE EXECUÇÃO	
		Aprovação			06/2015						Folha: 28/09/2015-F04-1	
												9