


ASSENTAMENTO DE TUBAGENS
VALA TIPO PARA ASSENTAMENTO DE TUBAGENS

COLECTOR EM TUBAGEM DE PEAD

REFORÇO DA CAPACIDADE
RESISTENTE DOS TUBOS (a)

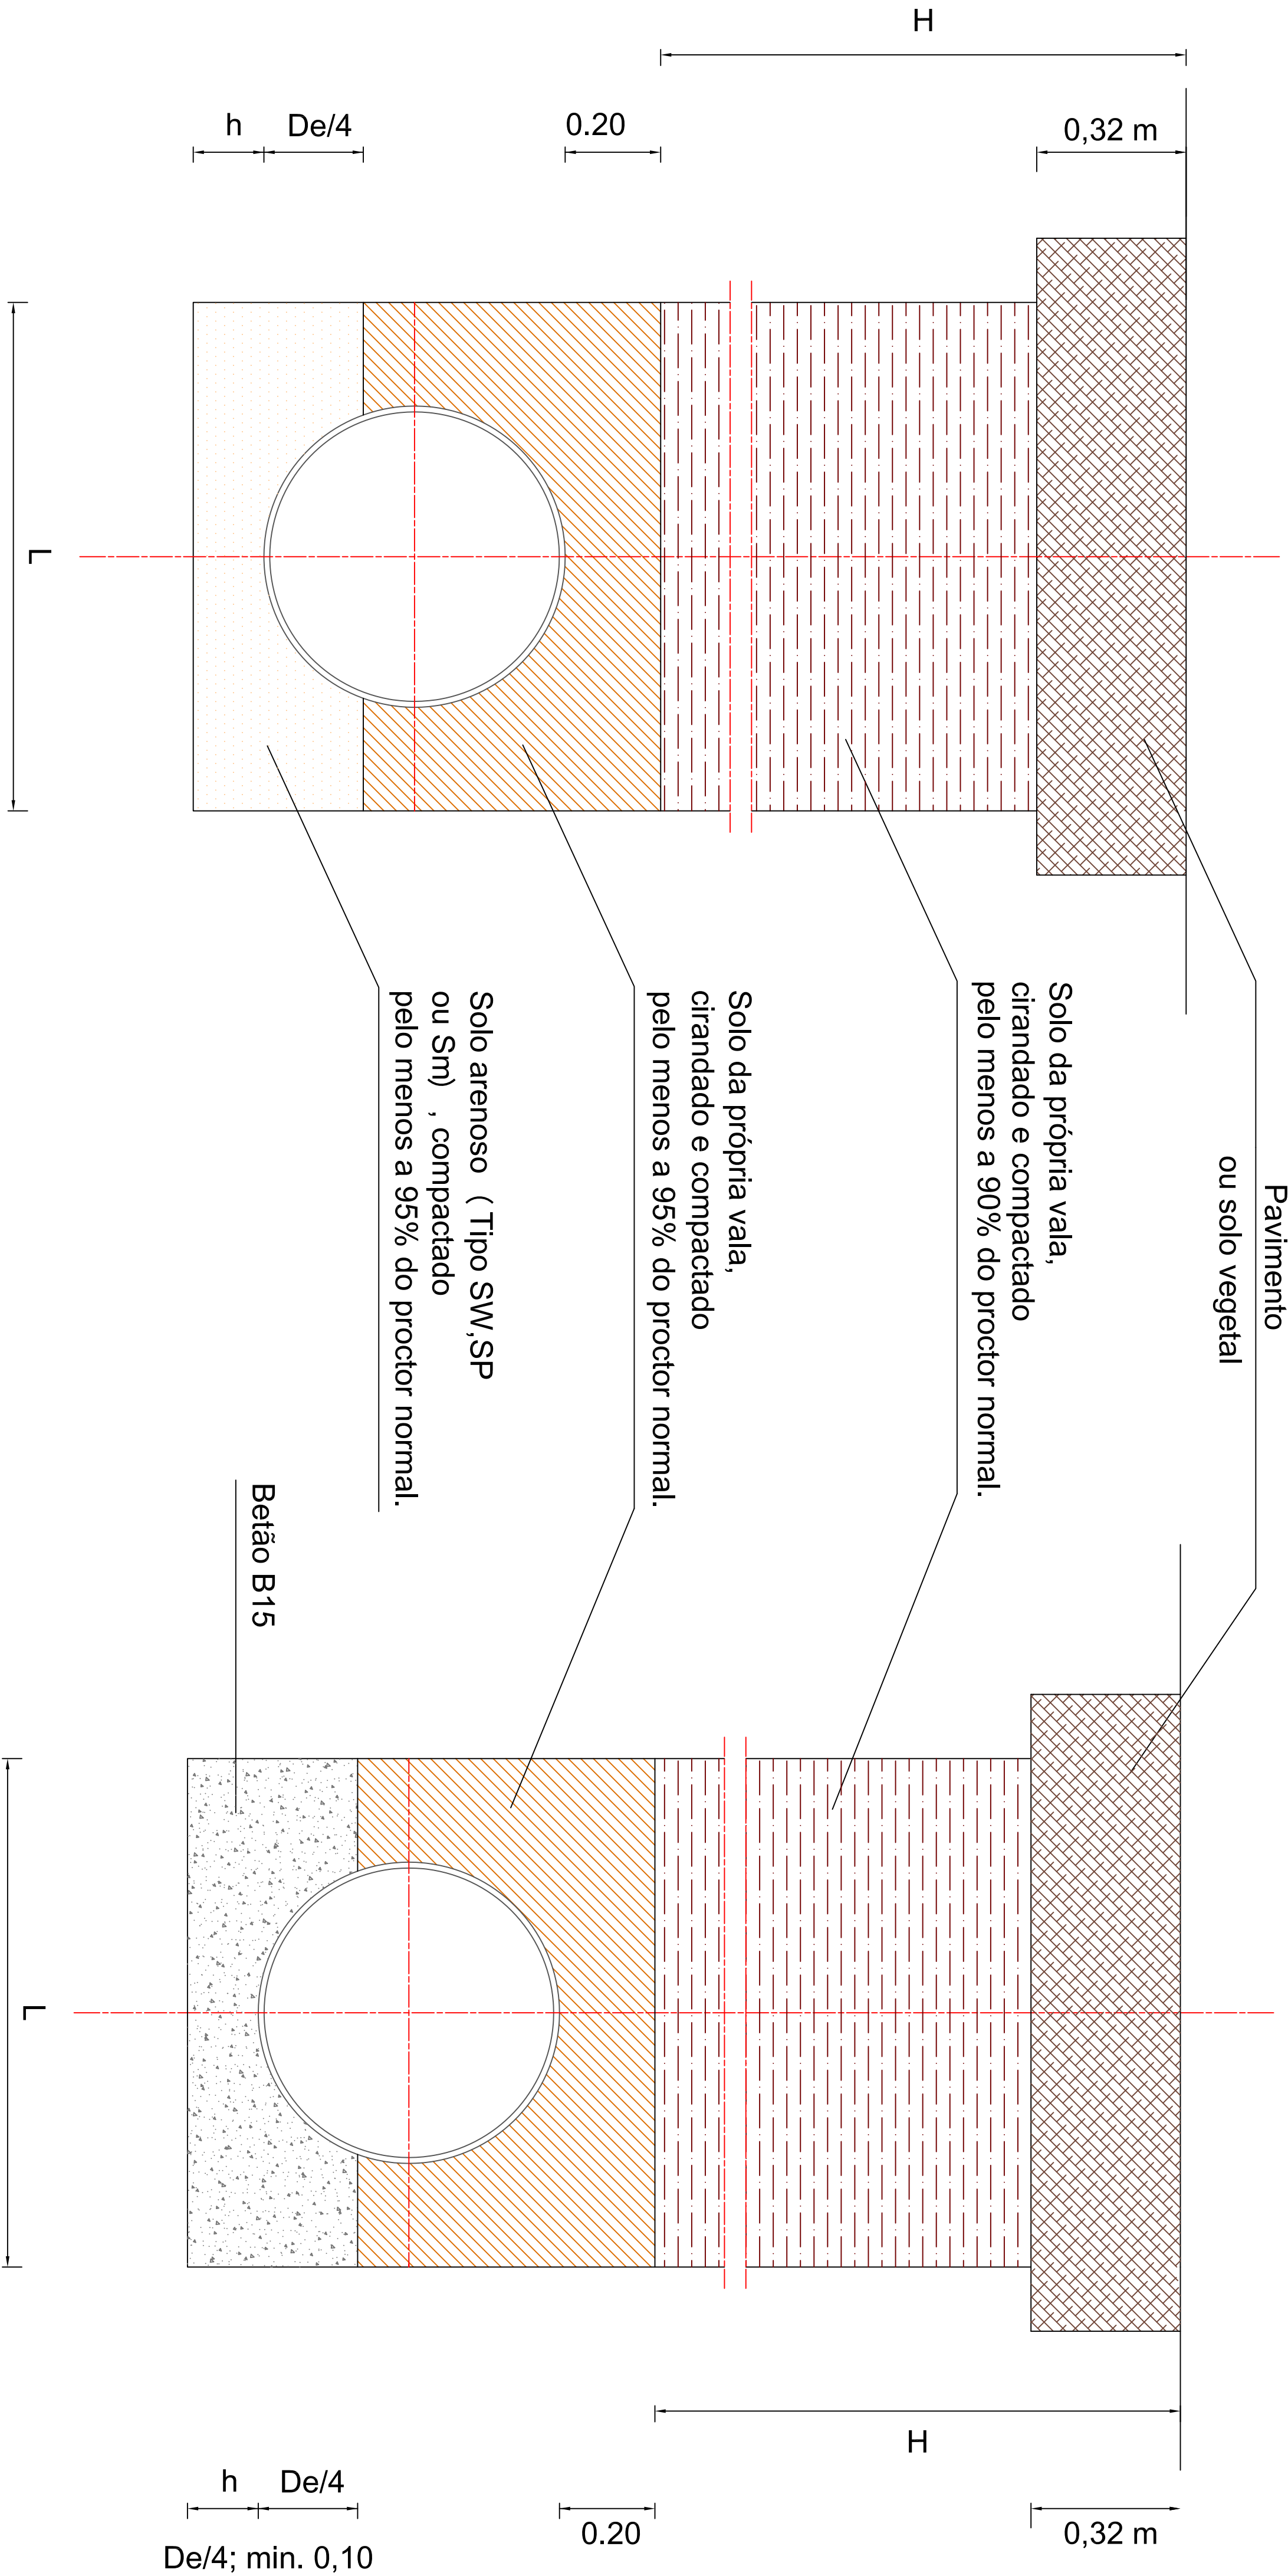

Convenções:

- De = Diâmetro exterior do tubo
H ≥ 0,80 em Toda a Extensão da Obra
L > De + 0,50
L > De + 0,75 (Para tubagens com Ø > 500 mm)
h > De / 4 com um h Mínimo de 0,10

Notas :
a) Não se prevendo valas profundas ou de elevada largura, esta solução apenas será utilizada quando se considerar justificada.
Nas zonas não pavimentadas o acabamento será efectuado com a terra vegetal retirada da própria vala.

Cliente: CÂMARA MUNICIPAL DE VIMIOSO				
Obra: Projecto de Reabilitação da Barragem e perímetro de Rega de Angueira				
Elemento: REDE DE REGA - LEVADA - SIFÃO - PORMENORES CONSTRUTIVOS				
Notas:	Projetado	Revisto	Data:	
	Desenhado	João Pinto	06/2015	
	Validado		06/2015	
	Aprovado		06/2015	
PROJECTO DE EXECUÇÃO				Desenho nº
Folha nº 5				0