


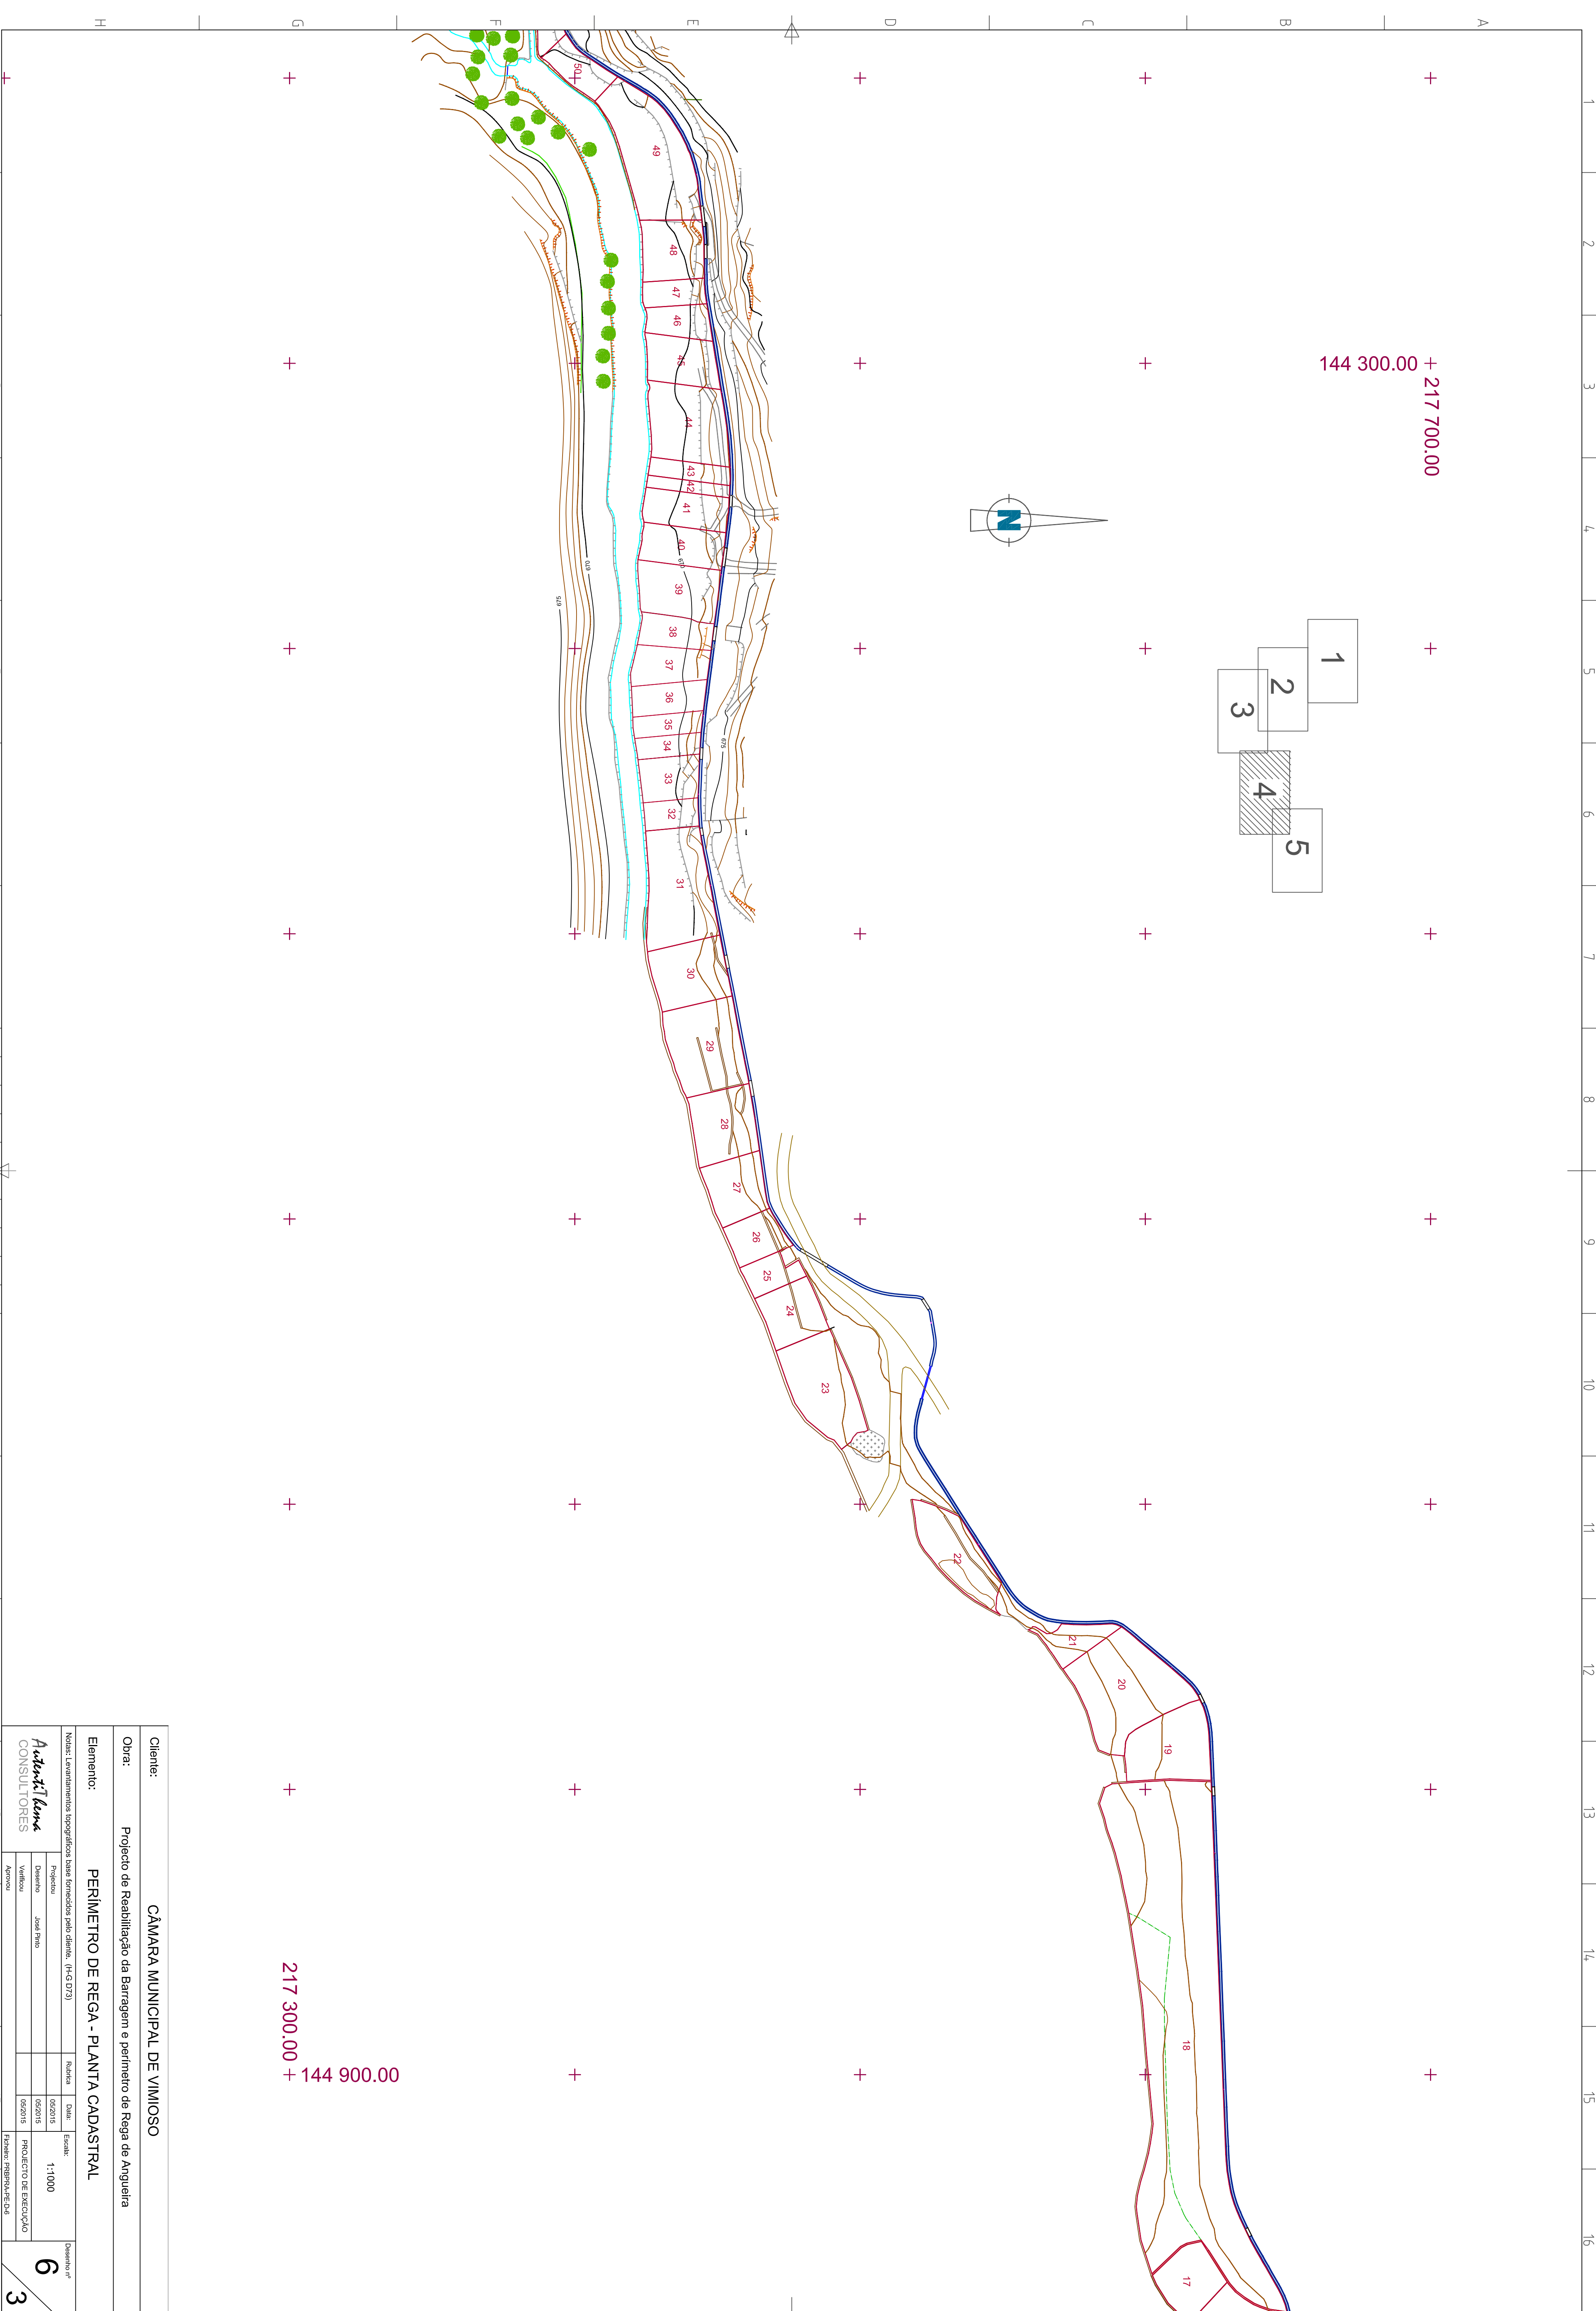

Cliente:										CÂMARA MUNICIPAL DE VIMIOSO					
Obra:										Projecto de Realitiação da Barragem e perimetro de Rega de Argueira					
Elemento:										PERIMETRO DE REGA - PLANTA CADASTRAL					
Notas: Levantamentos topográficos base fornecidos pelo cliente. (N-6-072)										Folha: 004					
Autovillkum CONSULTORES										PROJETO DE EXECUÇÃO					
Aprova:										Folha: 004					
										Escala: 1:1000					
										Data: 06/2015					
										Desenho: 6					
										Verifica: 3					