


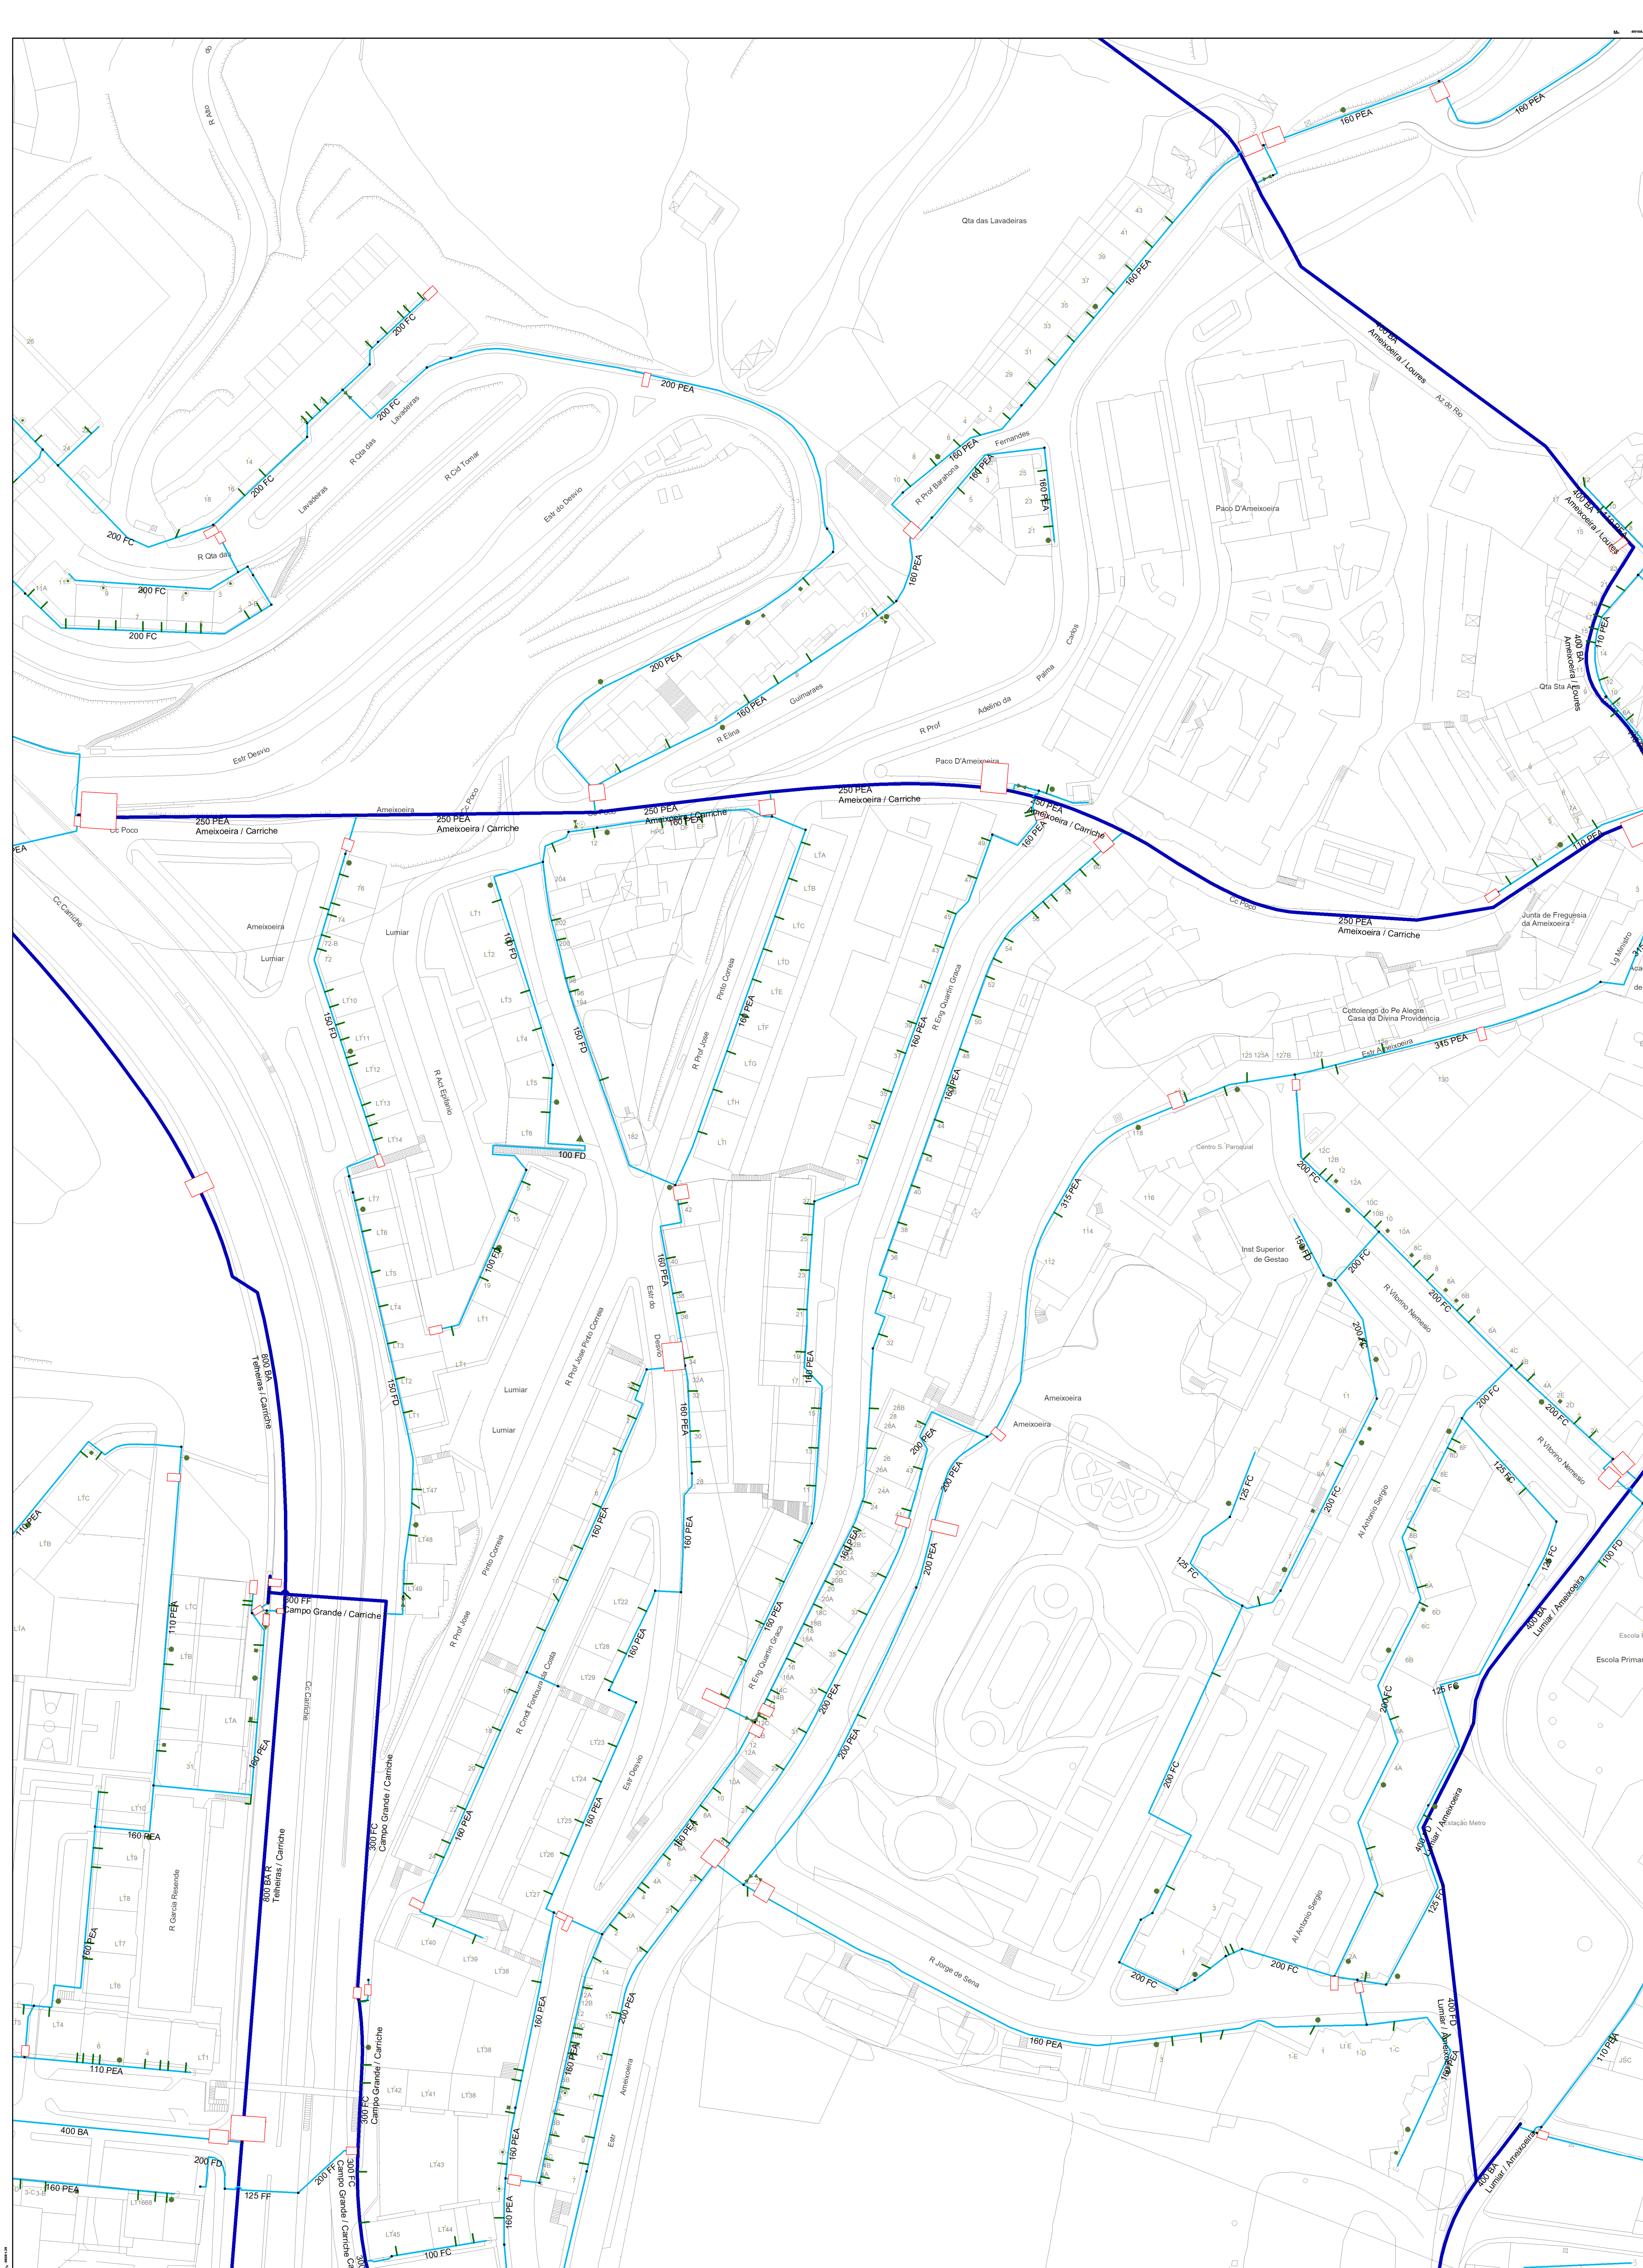

Legenda

- Conduta Distribuidora
- Conduta Adutora
- Apêndice
- Cabo de aço
- Rio
- Mano de Água
- Di de Centro
- Sinopse de Instalação

Sistema de Referência: PT - TM06 / ETRS89



Empresa Portuguesa das Águas Livres, S.A.

Cadastro / Infraestruturas da EPAL, S.A.

OBSERVAÇÕES:
1. O Cadastro é meramente informativo;
Antes do início dos trabalhos, deverão ser efectuadas sondagens manuais na presença de um técnico da EPAL, de modo a obter as cotas exatas de implantação das condutas;
3. Para esse efeito deve contactar o "Centro de Intervenções" pelo tlf. 21 855 23 56, com a antecedência mínima de 3 dias;

REP:	DES:
DATA: 2019-01-25	SERVIÇO: DGA / SIG
ESCALA: 1:1000	FOLHA: