




ROTUNDA DA CAMACHA

Área = 941.00 m2



ROTUNDA DA CANCELA

Área = 416.00 m2

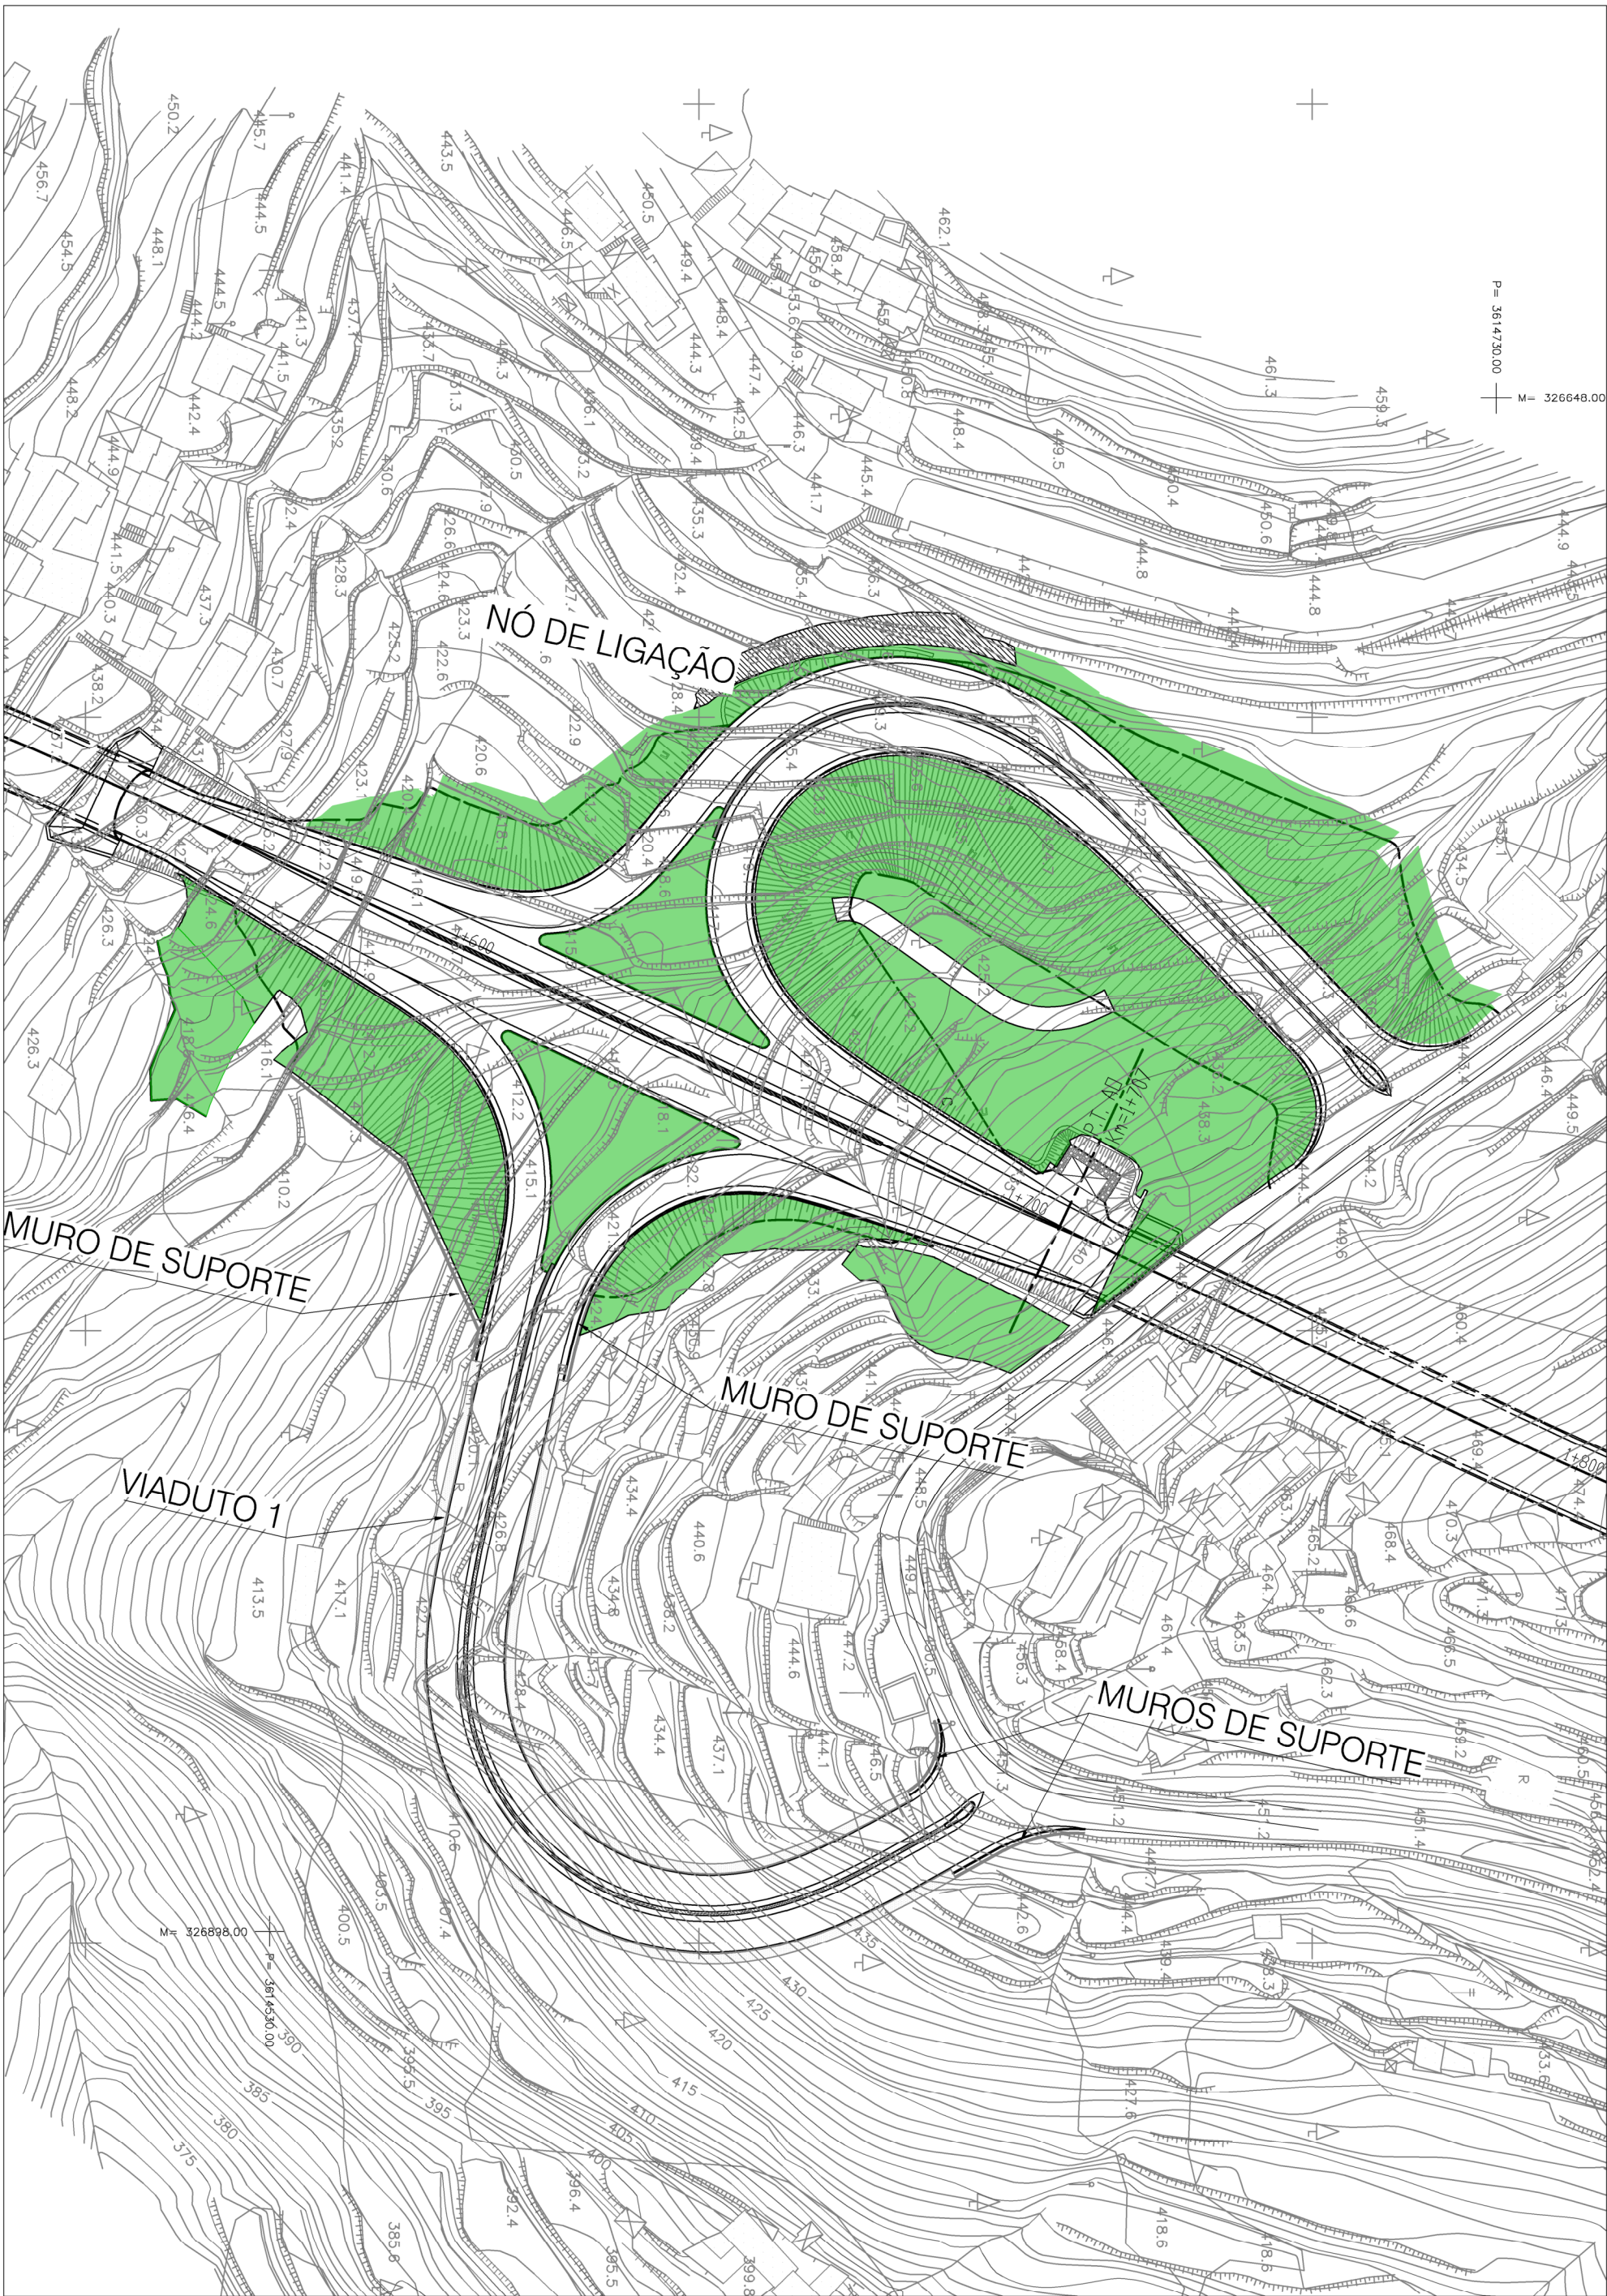

NÔ DAS EIRAS

Área = 8514.00 m2

