


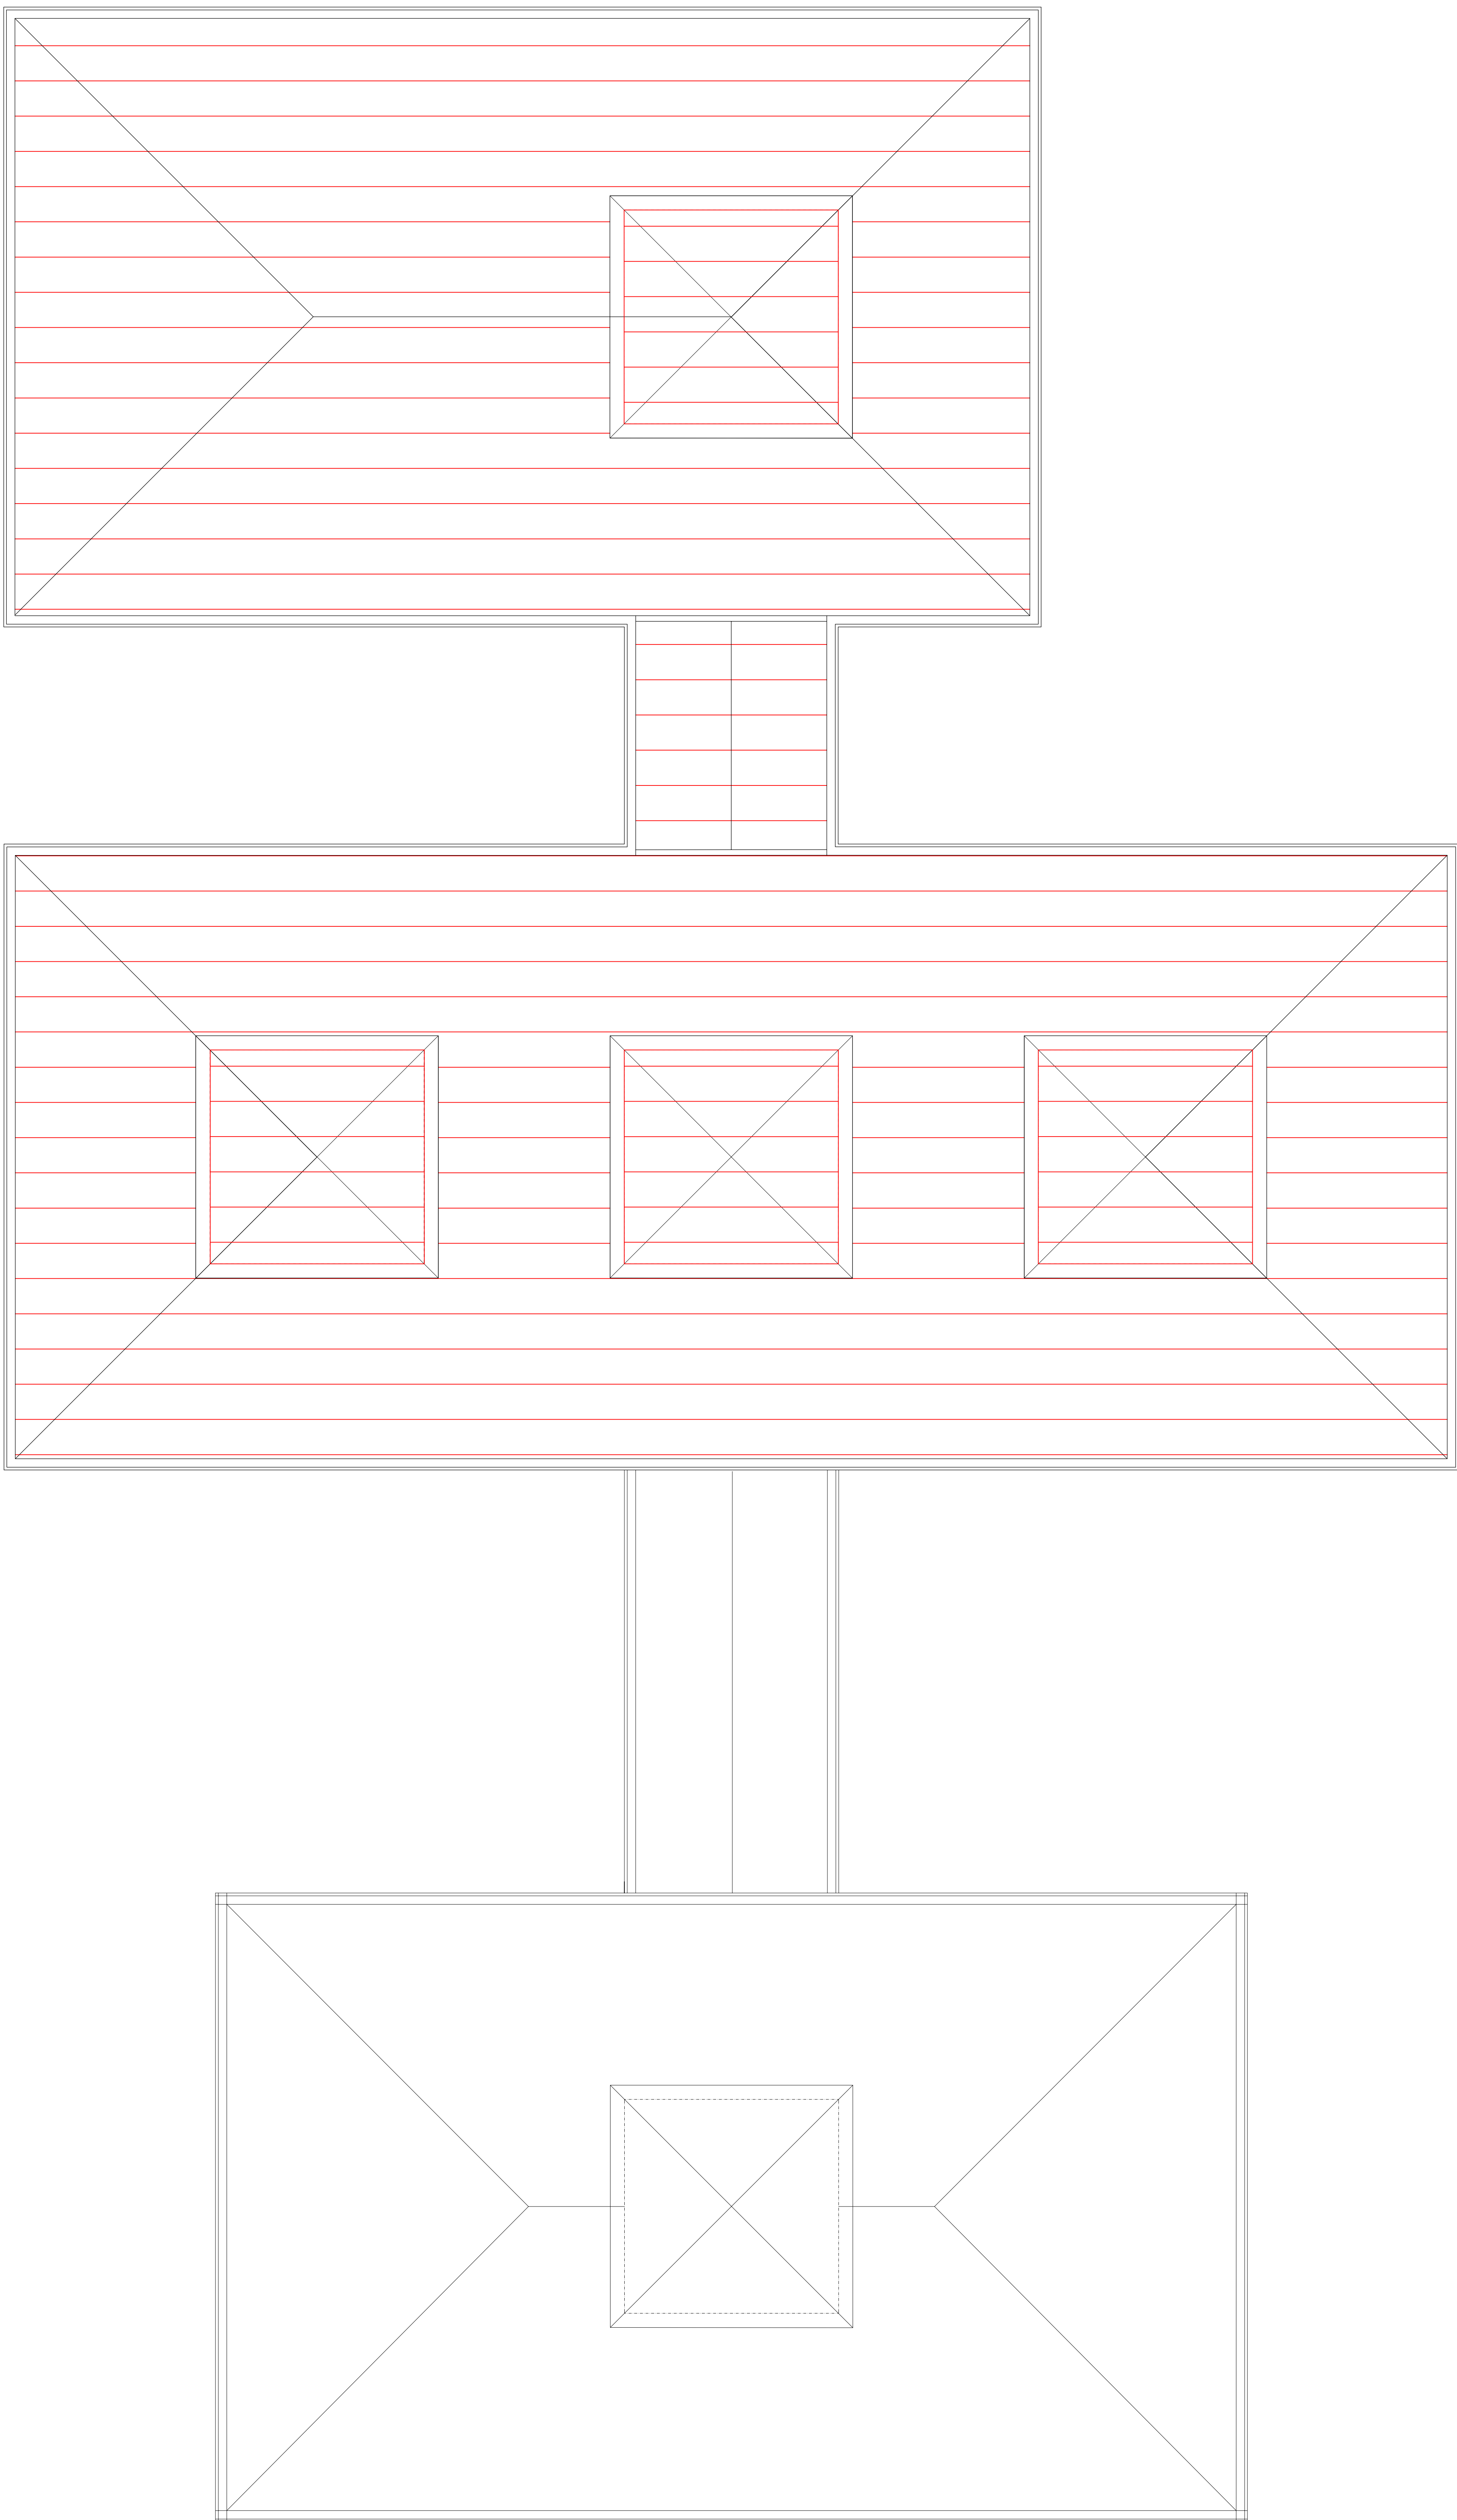

LEGENDA:

	Remoção da cobertura em fibrocimento e sua substituição por painéis sandwich de poliuretano com 80mm de espessura C5-1000
	Alçoço ou equivalente considerando peças de remate entre águas nas zonas de cumeeira, dos rincões e beirados.

NOTA:
Será executada a nova impermeabilização nos limites da cobertura na zona das platibandas com tela tipo Polyxis R40 da Imperialum ou equivalente. A tela será pintada da cor das platibandas.