


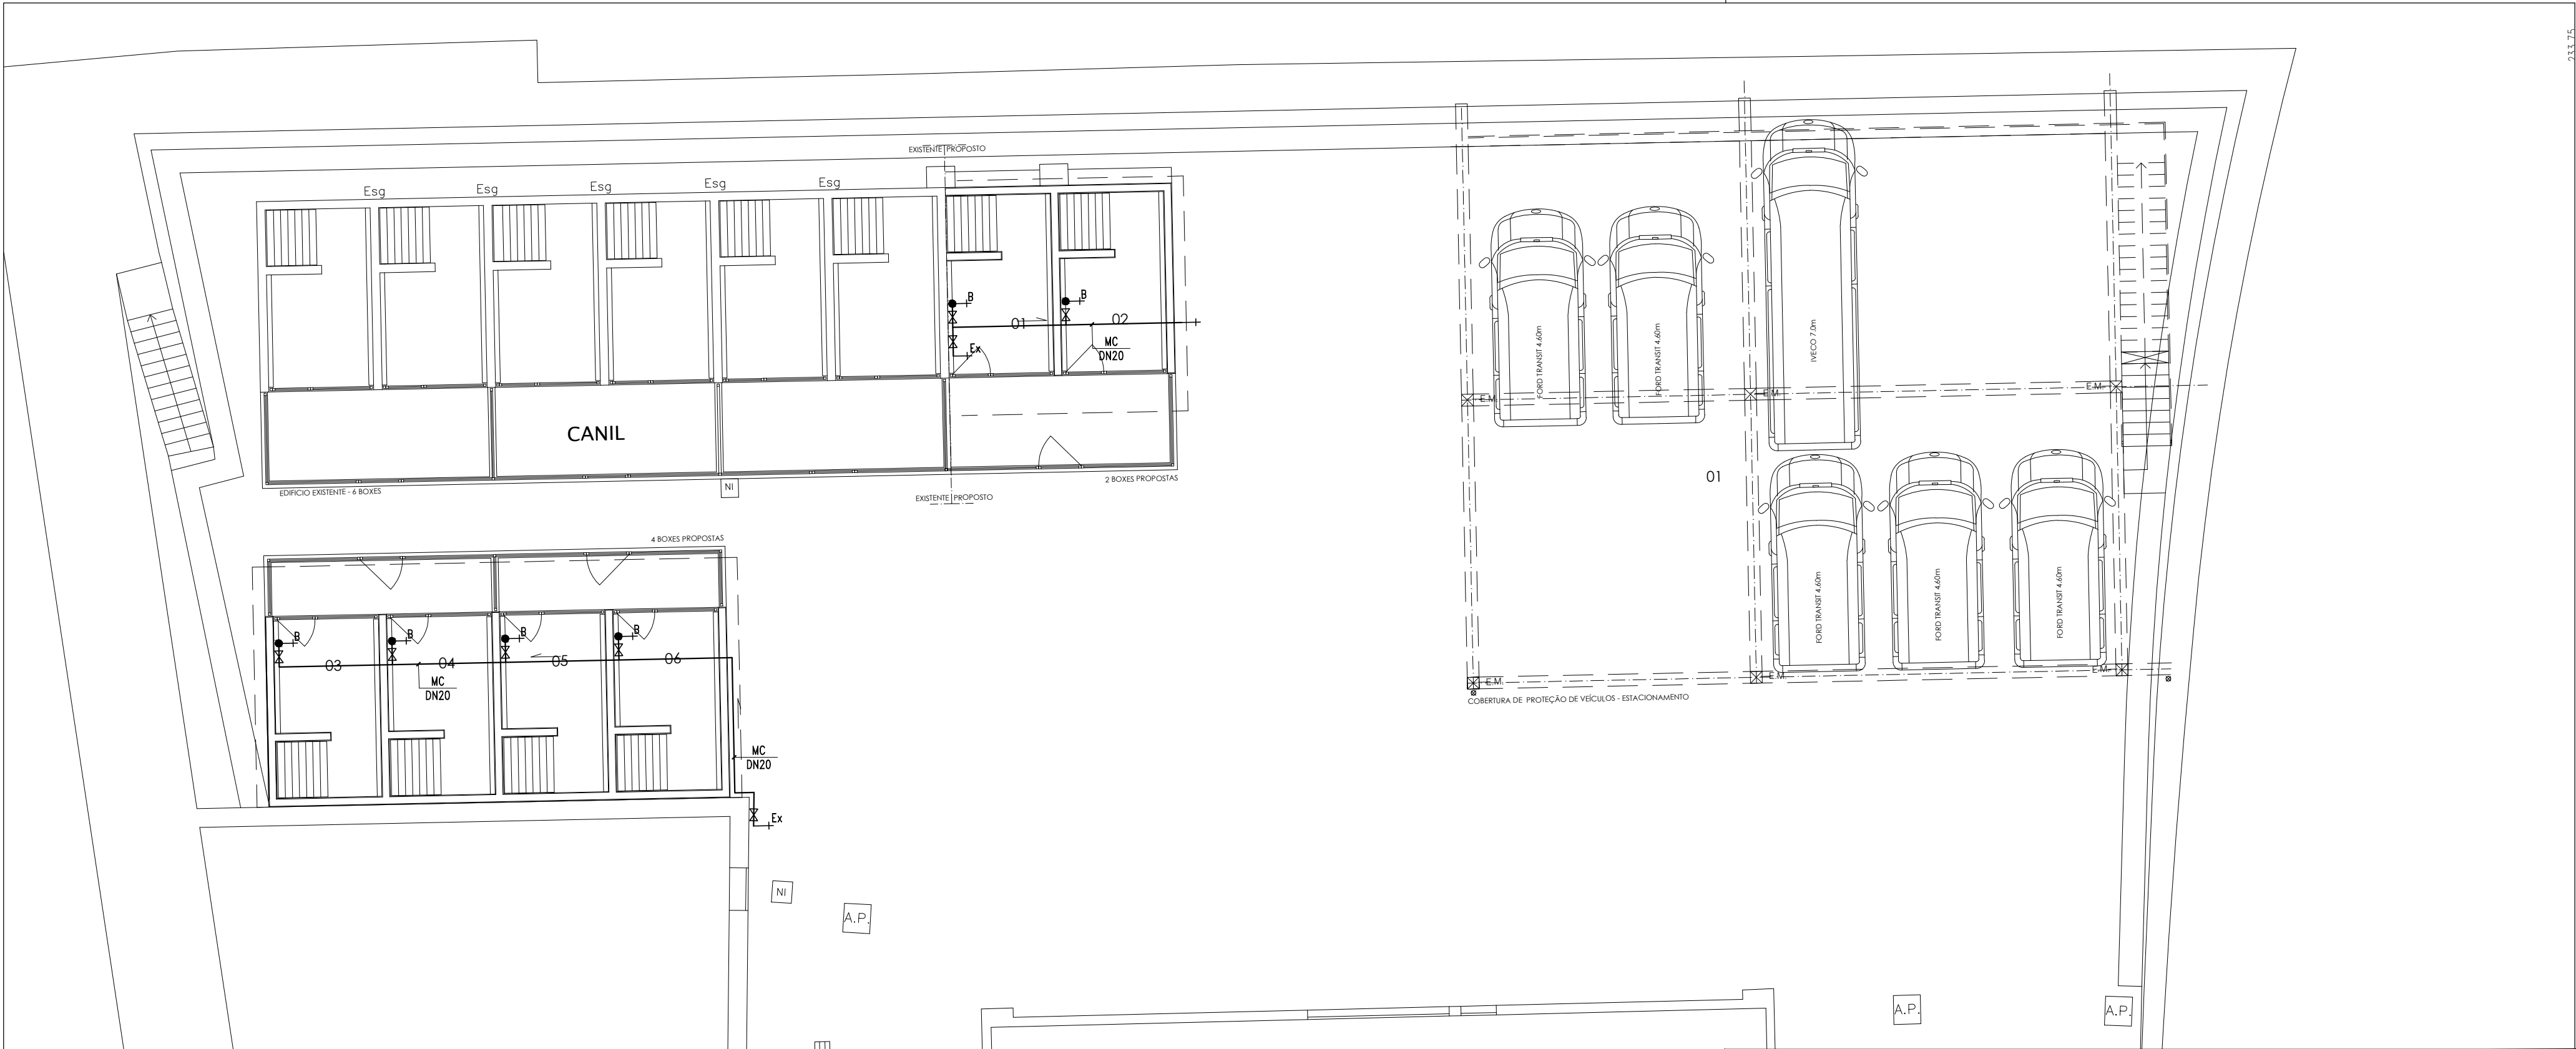

LEGENDA

- Rede de distribuição de água fria em tubagem multicamada (MC) embutida nas paredes e pavimentos protegida com manga corrugada azul
- + — Torneira
- B — Bebedouro de cães
- Ex — Torneira existente
- X— — Torneira / válvula de seccionamento

SECRETARIA REGIONAL DE EQUIPAMENTOS E INFRAESTRUTURAS

DIREÇÃO REGIONAL DO EQUIPAMENTO SOCIAL E CONSERVAÇÃO | D.S.E.P



CONSTRUÇÃO DE 6 BOXES E DE COBERTURA DE PROTEÇÃO PARA VEÍCULOS
NAS INSTALAÇÕES DA PSP DA PENTEADA - SANTO ANTÓNIO - FUNHAL

DESENHO
CANIS PSP_IESH.dwg


INSTALAÇÕES, EQUIPAMENTOS E SISTEMAS HIDRÁULICOS

LAYOUT
ÁGUAS

REDE DE DISTRIBUIÇÃO DE ÁGUAS

FOLHA
IESH - 01


PROJETOU PA	DESENHOU LS	DATA 02/2020	ESCALAS 1/100	REVISÃO -- --
----------------	----------------	-----------------	------------------	--------------------

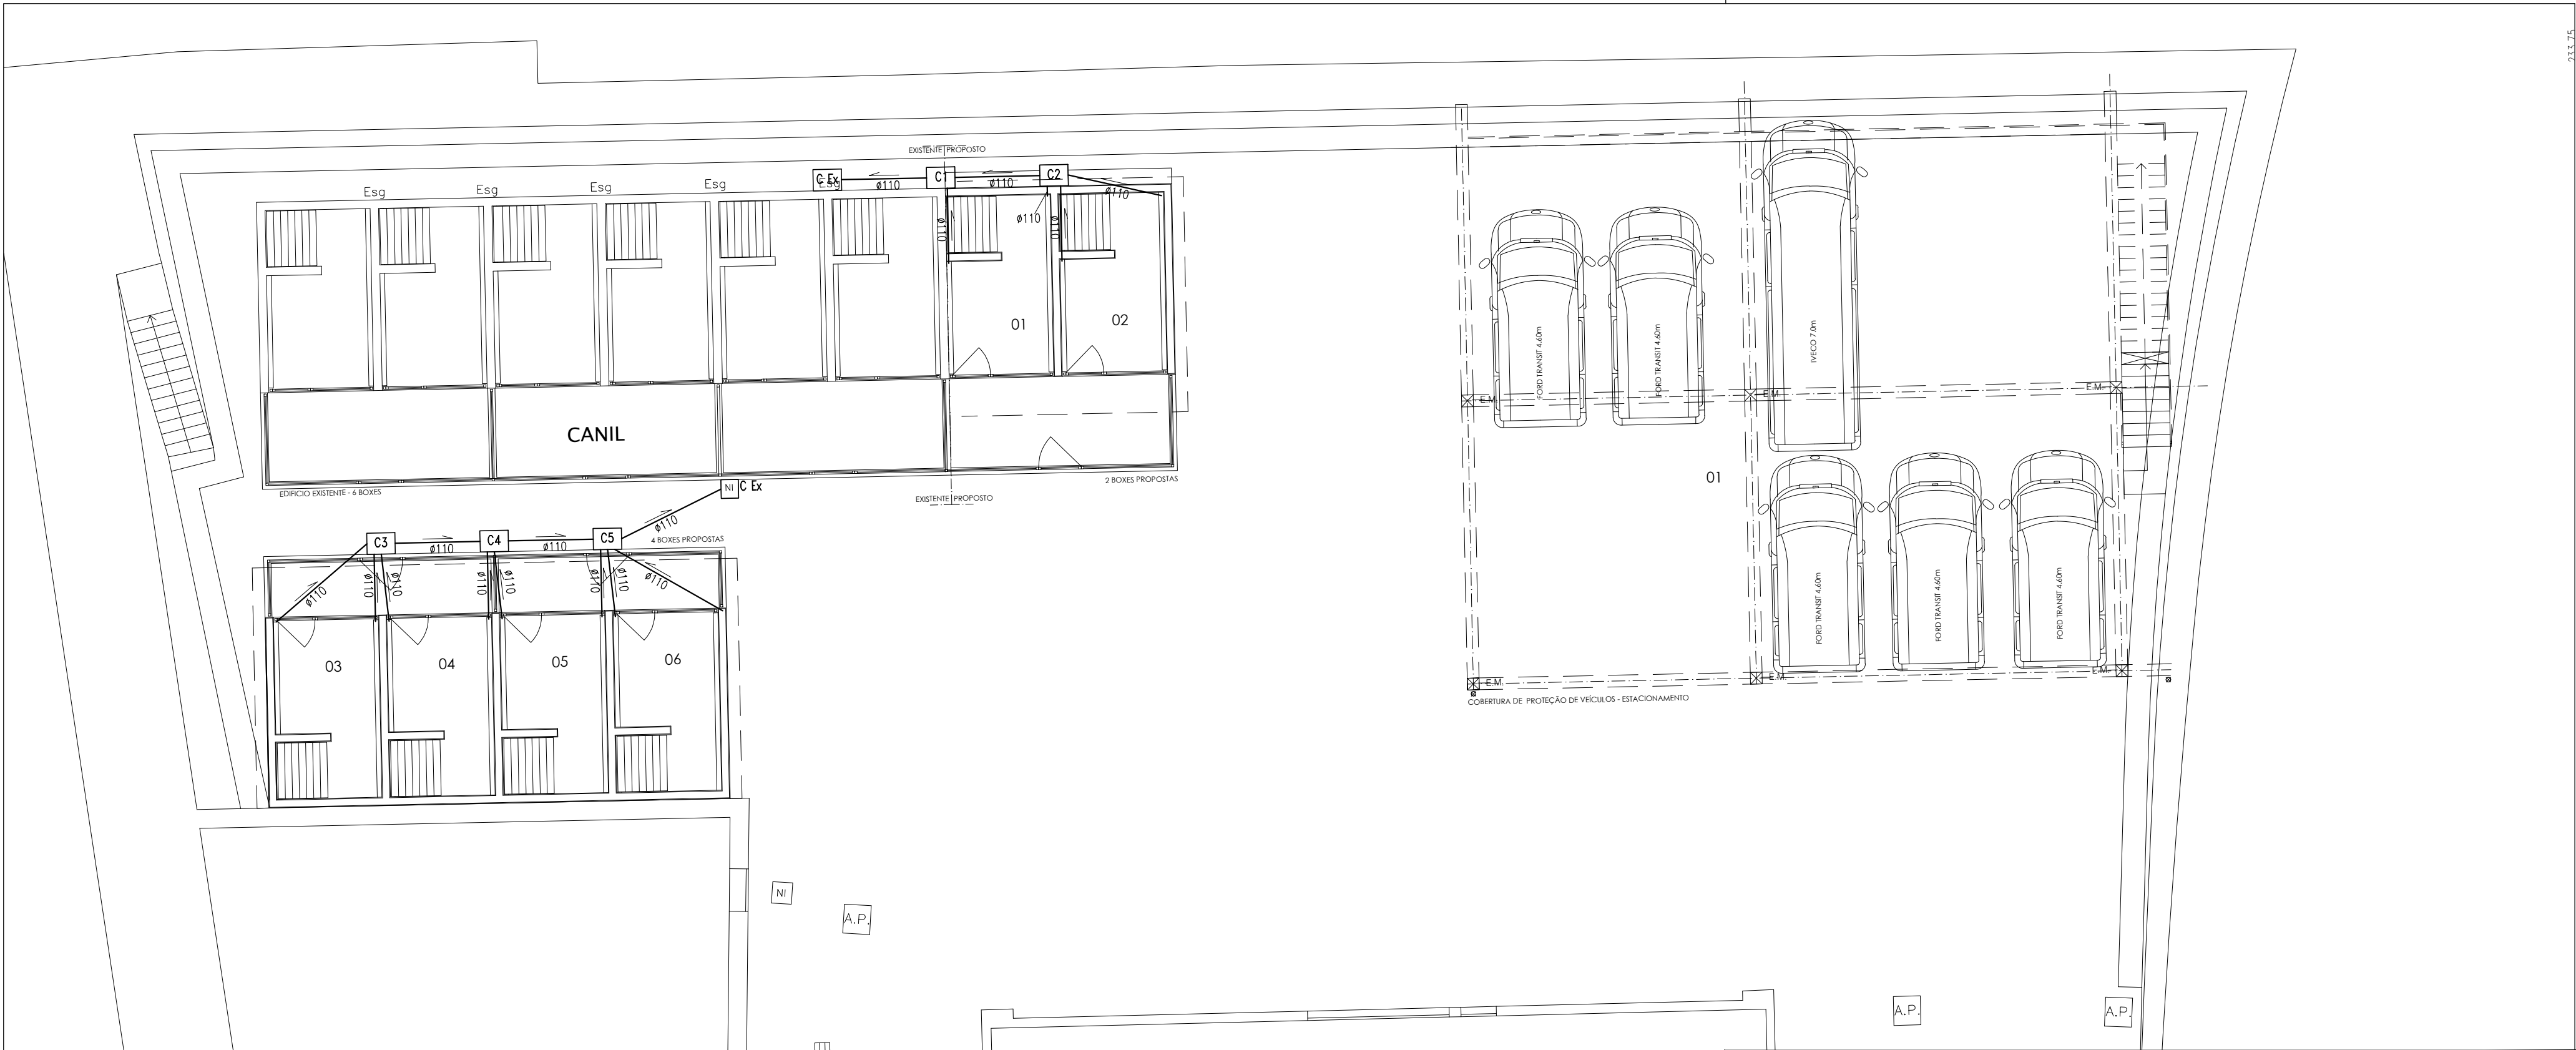

LEGENDA

- Rede de drenagem de águas residuais
- $i \geq 2\text{‰}$ — Sentido e inclinação do escoamento
- Cv — Câmara de inspeção de acordo com as existentes
- C Ex — Câmara de inspeção existente

SECRETARIA REGIONAL DE EQUIPAMENTOS E INFRAESTRUTURAS					 DIREÇÃO REGIONAL DO EQUIPAMENTO SOCIAL E CONSERVAÇÃO
DIREÇÃO REGIONAL DO EQUIPAMENTO SOCIAL E CONSERVAÇÃO D.S.E.P					
CONSTRUÇÃO DE 6 BOXES E DE COBERTURA DE PROTEÇÃO PARA VEÍCULOS NAS INSTALAÇÕES DA PSP DA PENTEADA - SANTO ANTÓNIO - FUNHAL					DESENHO CANIS PSP_IESH.dwg
INSTALAÇÕES, EQUIPAMENTOS E SISTEMAS HIDRÁULICOS					LAYOUT ESGOTOS
REDE DE DRENAGEM DE ÁGUAS RESIDUAIS DOMÉSTICAS					FOLHA IESH - 02
PROJETO	PA	DESENHO LS	DATA 02/2020	ESCALAS 1/100	REVISÃO -- --

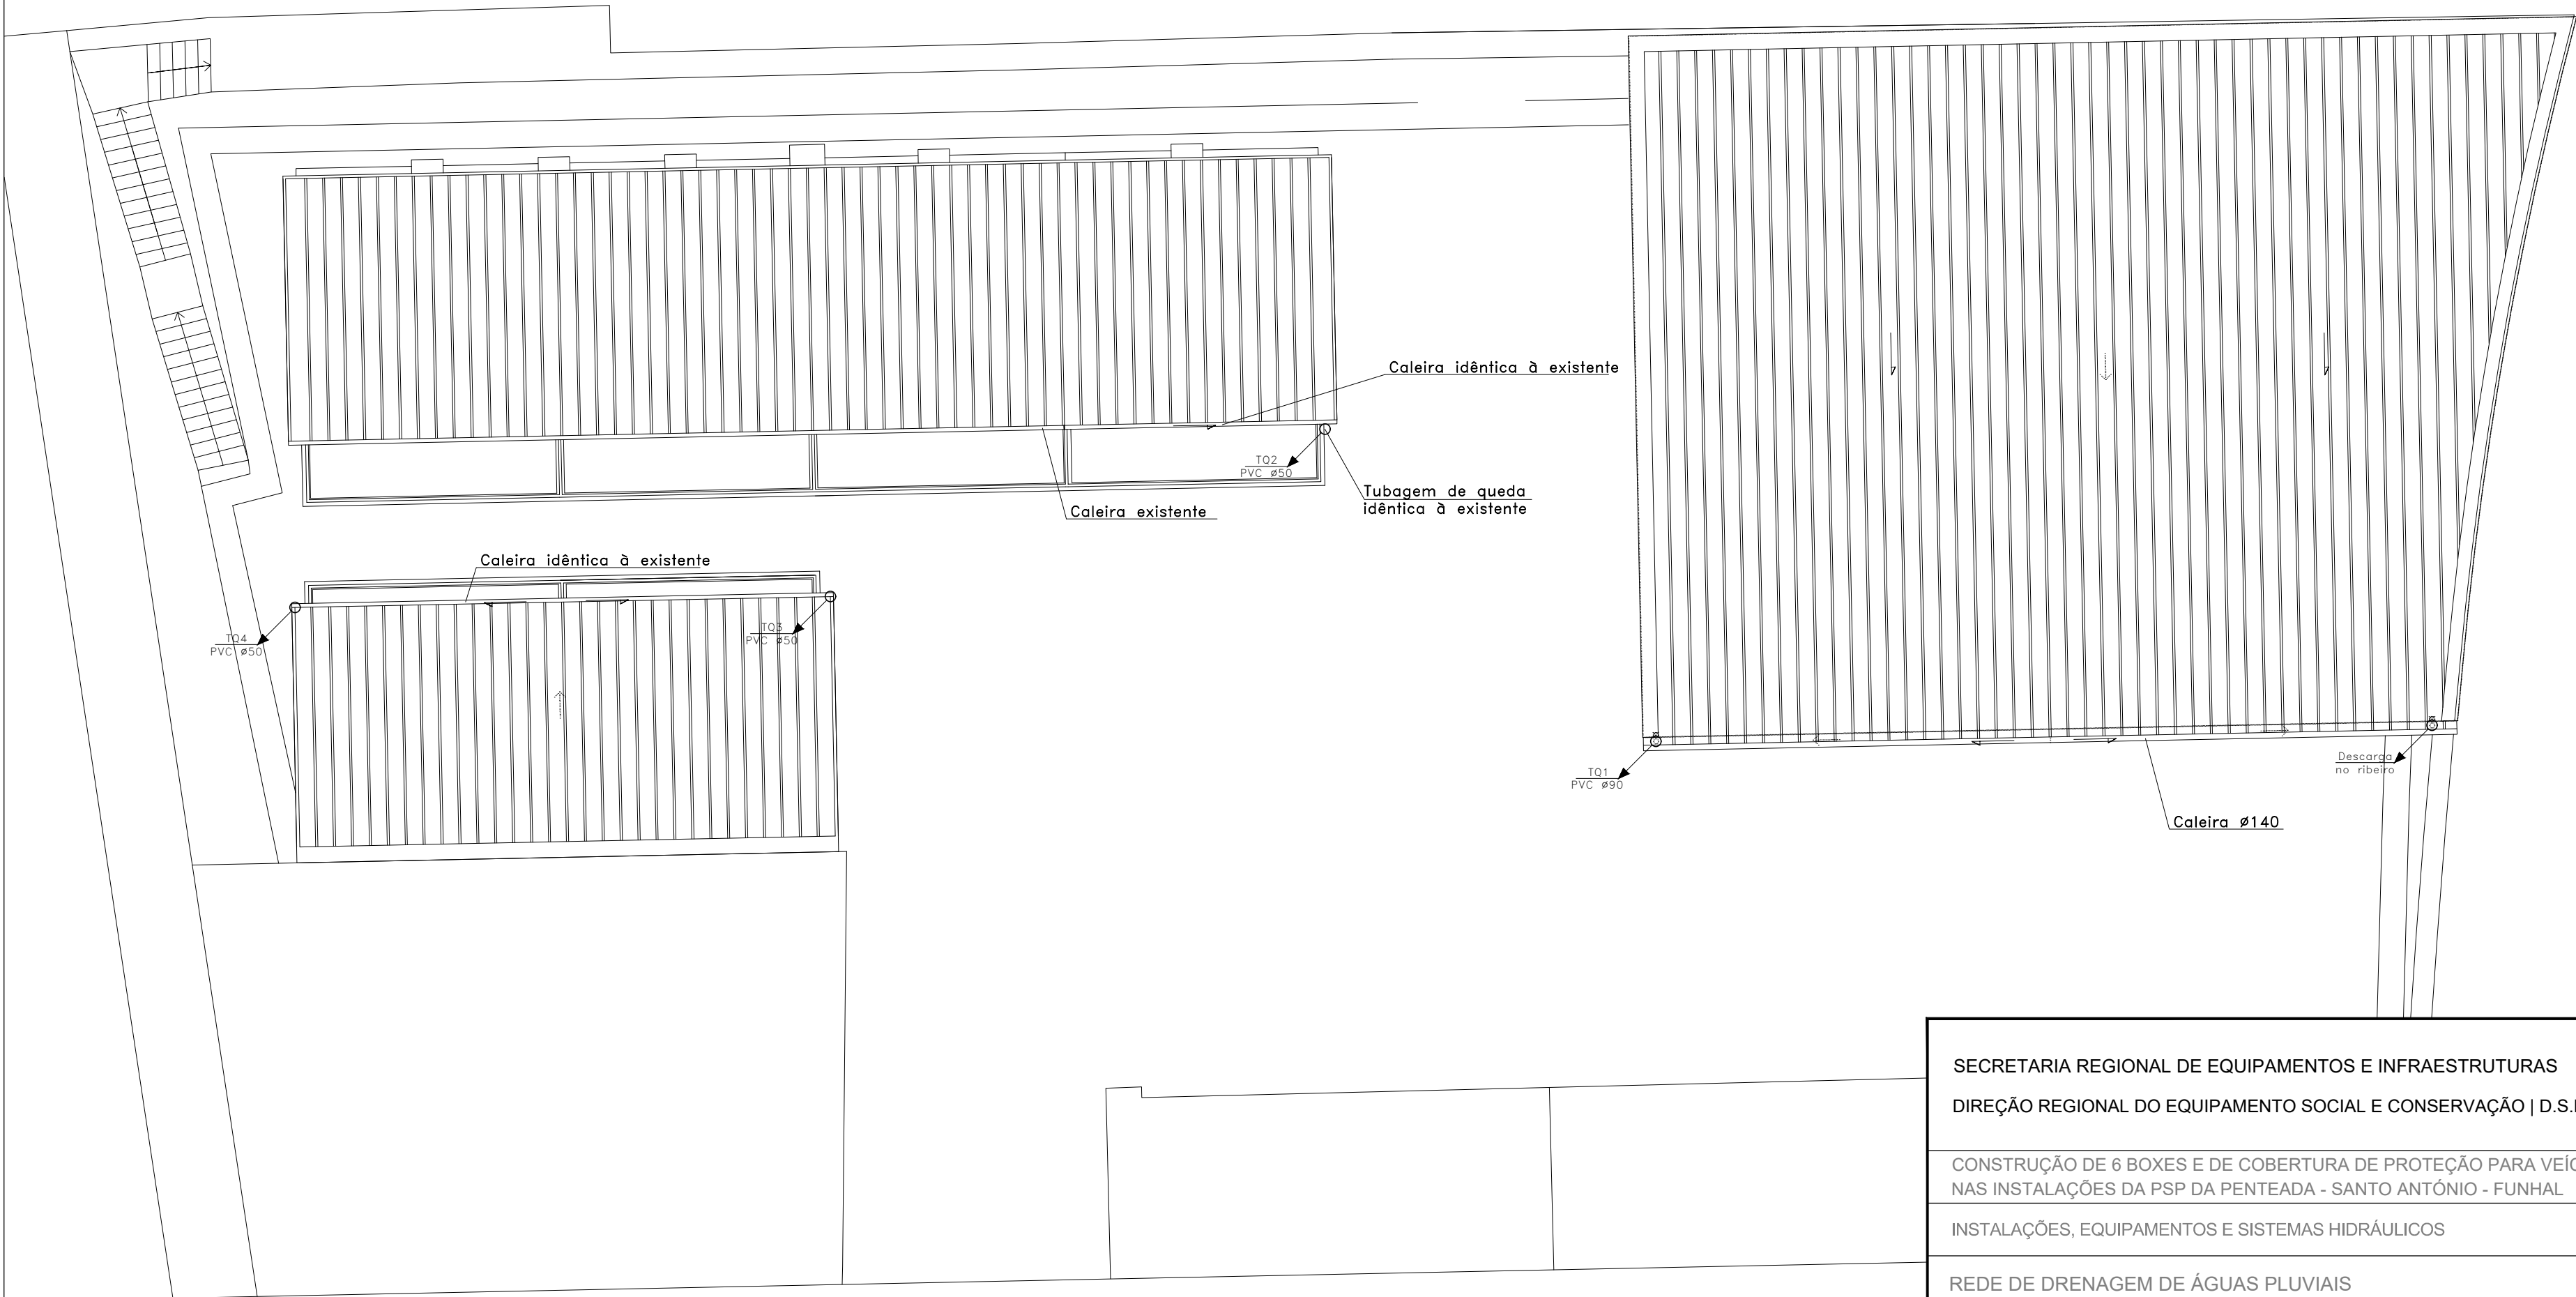

SECRETARIA REGIONAL DE EQUIPAMENTOS E INFRAESTRUTURAS
DIREÇÃO REGIONAL DO EQUIPAMENTO SOCIAL E CONSERVAÇÃO | D.S.E.P



CONSTRUÇÃO DE 6 BOXES E DE COBERTURA DE PROTEÇÃO PARA VEÍCULOS
NAS INSTALAÇÕES DA PSP DA PENTEADA - SANTO ANTÓNIO - FUNHAL

DESENHO
CANIS PSP_IESH.dwg

INSTALAÇÕES, EQUIPAMENTOS E SISTEMAS HIDRÁULICOS

LAYOUT
PLUVIAIS

REDE DE DRENAGEM DE ÁGUAS PLUVIAIS

FOLHA
IESH - 03

PROJETOU PA	DESENHOU LS	DATA 02/2020	ESCALAS 1/100	REVISÃO -- --
----------------	----------------	-----------------	------------------	--------------------