
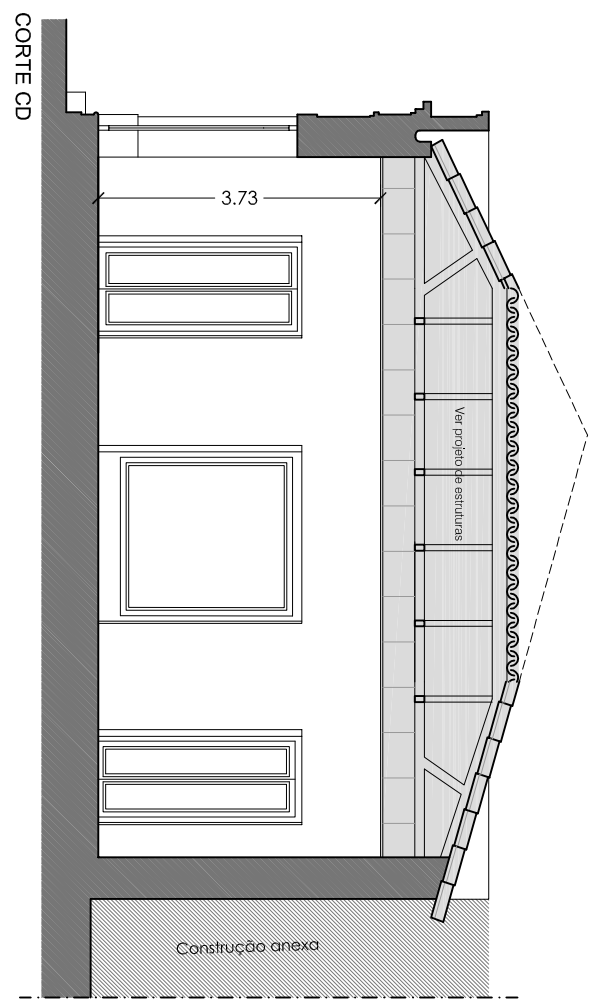
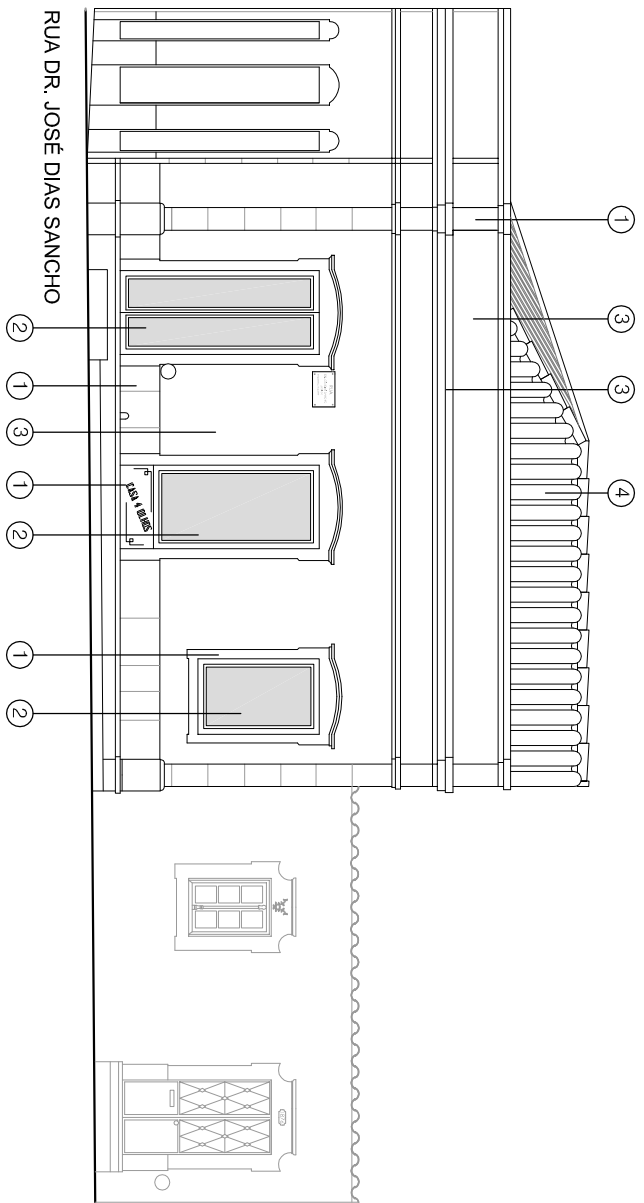
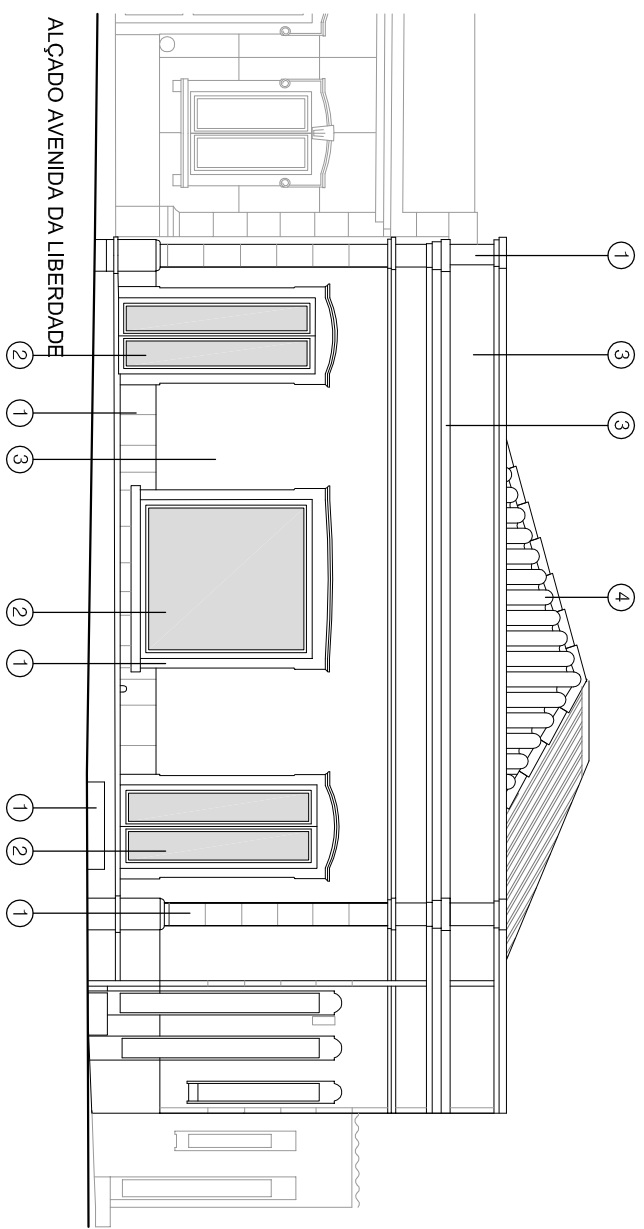
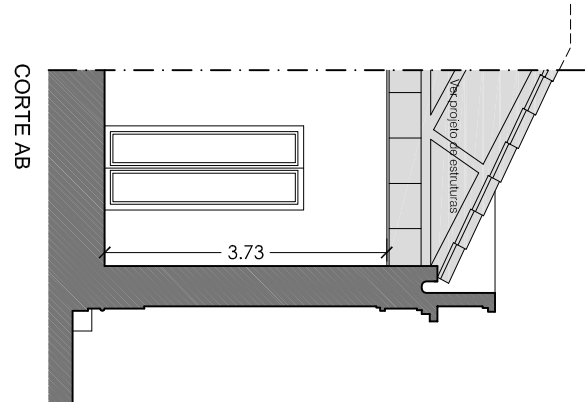
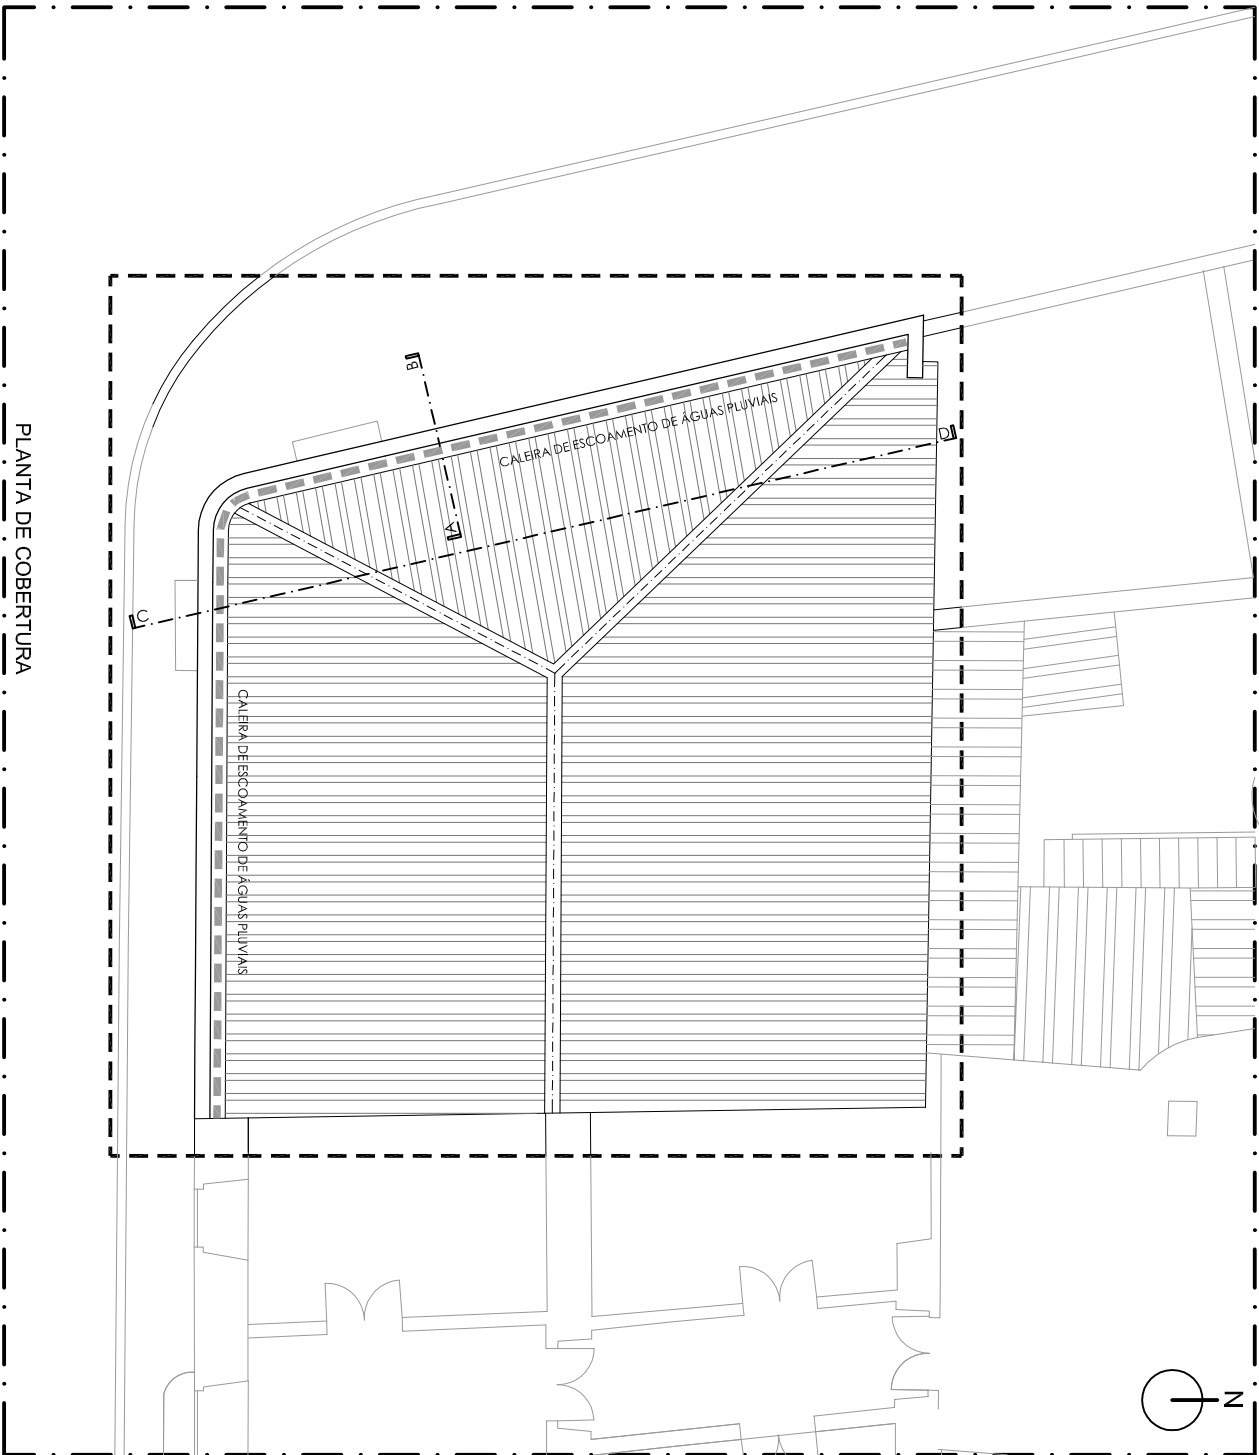


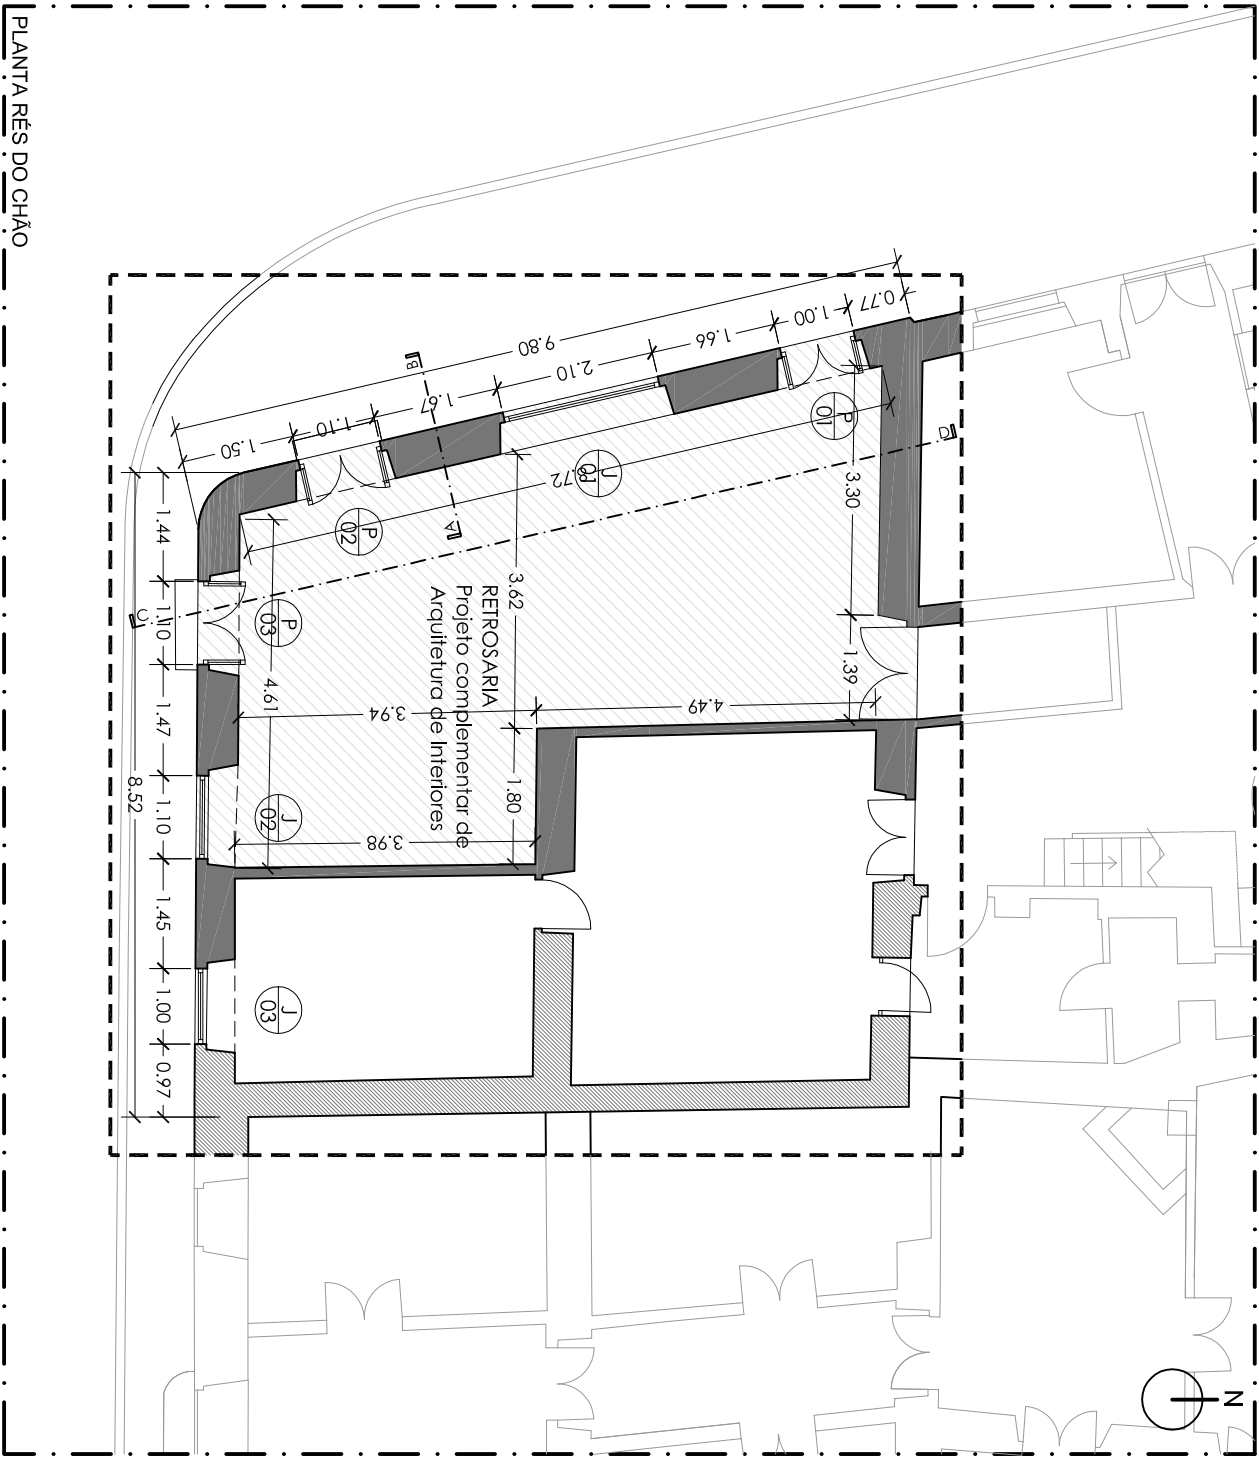

MATA DE ACABAMENTOS EXTERIORES:

- 1 - Limpeza dos pedros calcários existentes removendo óleos, gorduras, fuligem, pó e os diversos emissores poluentes.
- 2 - Vão entalhado em perfil de alumínio lacado no cor bronze, com vidro duplo.
- 3 - Revestimento a laje de concreto de cor e pintura com tinta para exterior, não texturizada, de base aquosa e à base de pó de sílica no cor bronze.
- 4 - Telha cerâmica de canudo o cerâmico branco.
- Estrutura de madeira (ver projeto de estrutura)
- Painel sandwich com 8mm de espessura
- Sistema de placa de subtelha, adequado para telhas cerâmicas de canudo (membrana bitumosa contra infiltrações e humidades).
- As placas são fixadas com pregos ou parafusos, no topo das ondas, sendo sobrepostas sucessivamente do lado para o outro.
- Ripado em PVC para ligação e isolamento das telhas cerâmicas
- Telha cerâmica de canudo devidamente armada e organizada
- Impermeabilização de calhas e muros (plancha), com telha bitumosa, respeitando as pendentes para o escoamento das águas pluviais

NOTA: Todas as medidas deverão ser dadas em dm

data: Maio 2020	projeto: RENOVAÇÃO 4 OLOS - ARQUITECTURA	autor: S. Brás de Alportel	cliente: Câmara Municipal de S. Brás de Alportel	
tipo / versão: Arquiteto 1/2009				