
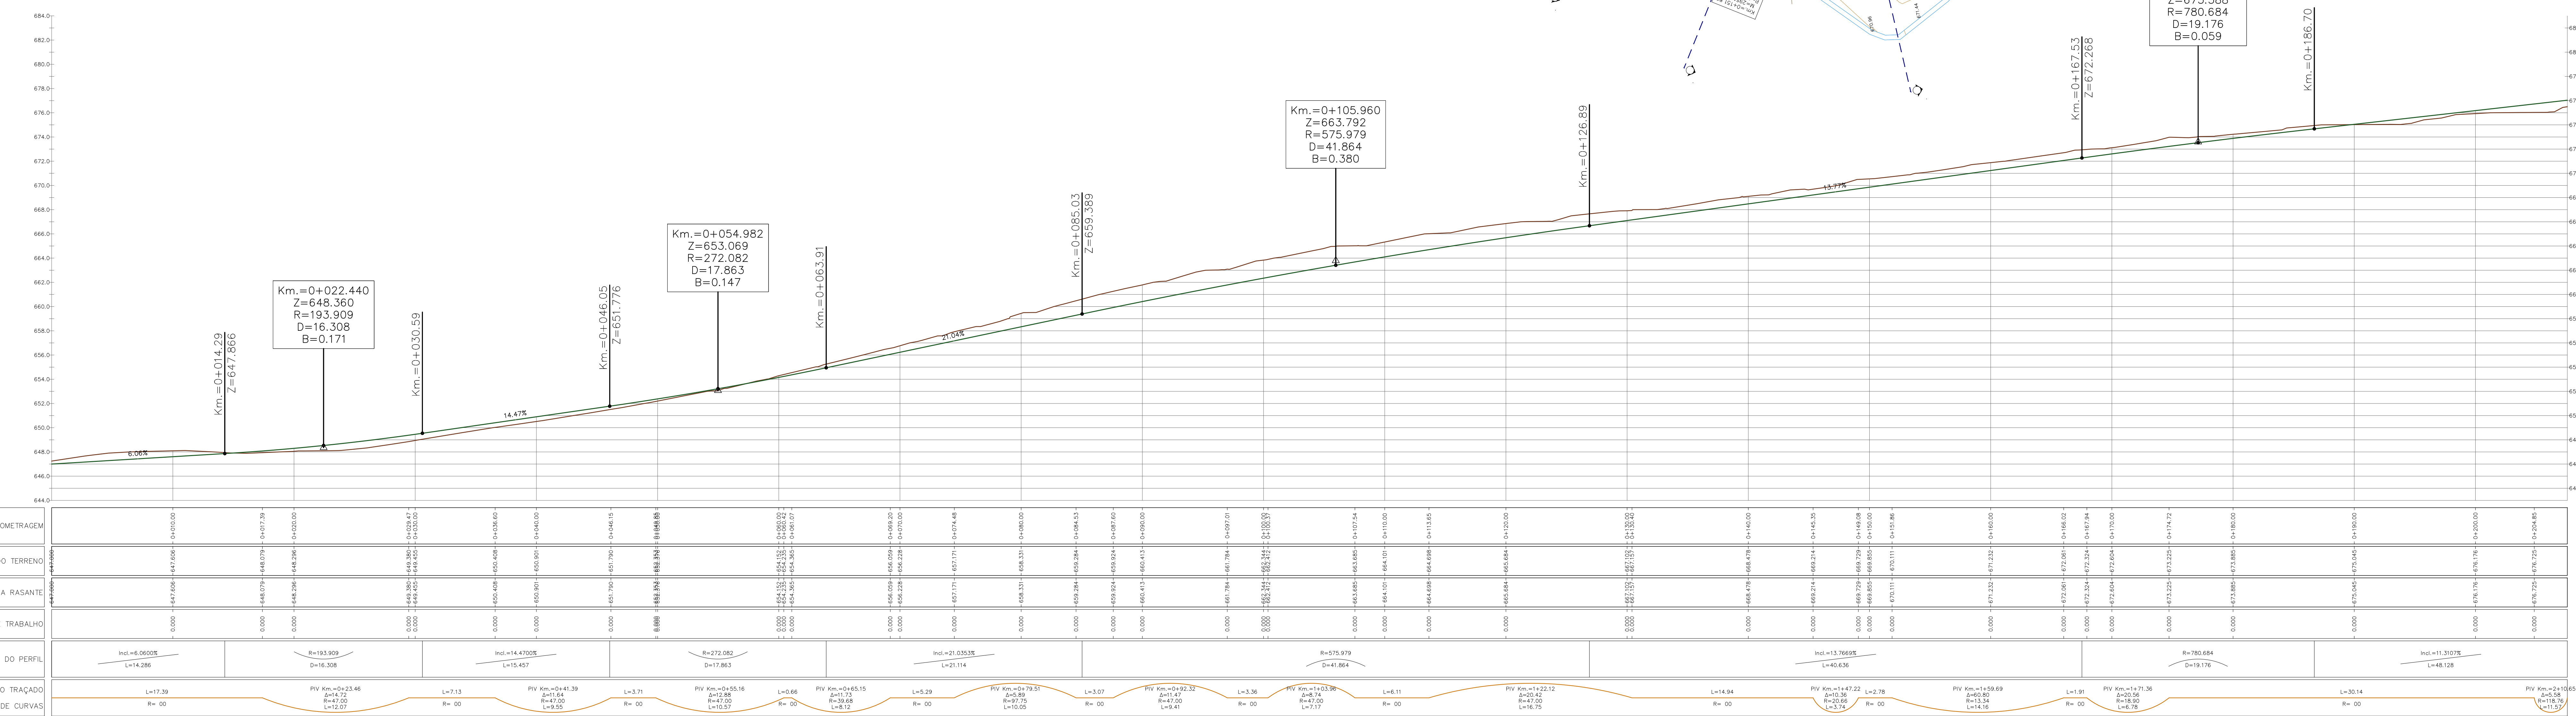


TRAÇADO EM PLANTA | PK 0+000 A PK 0+207

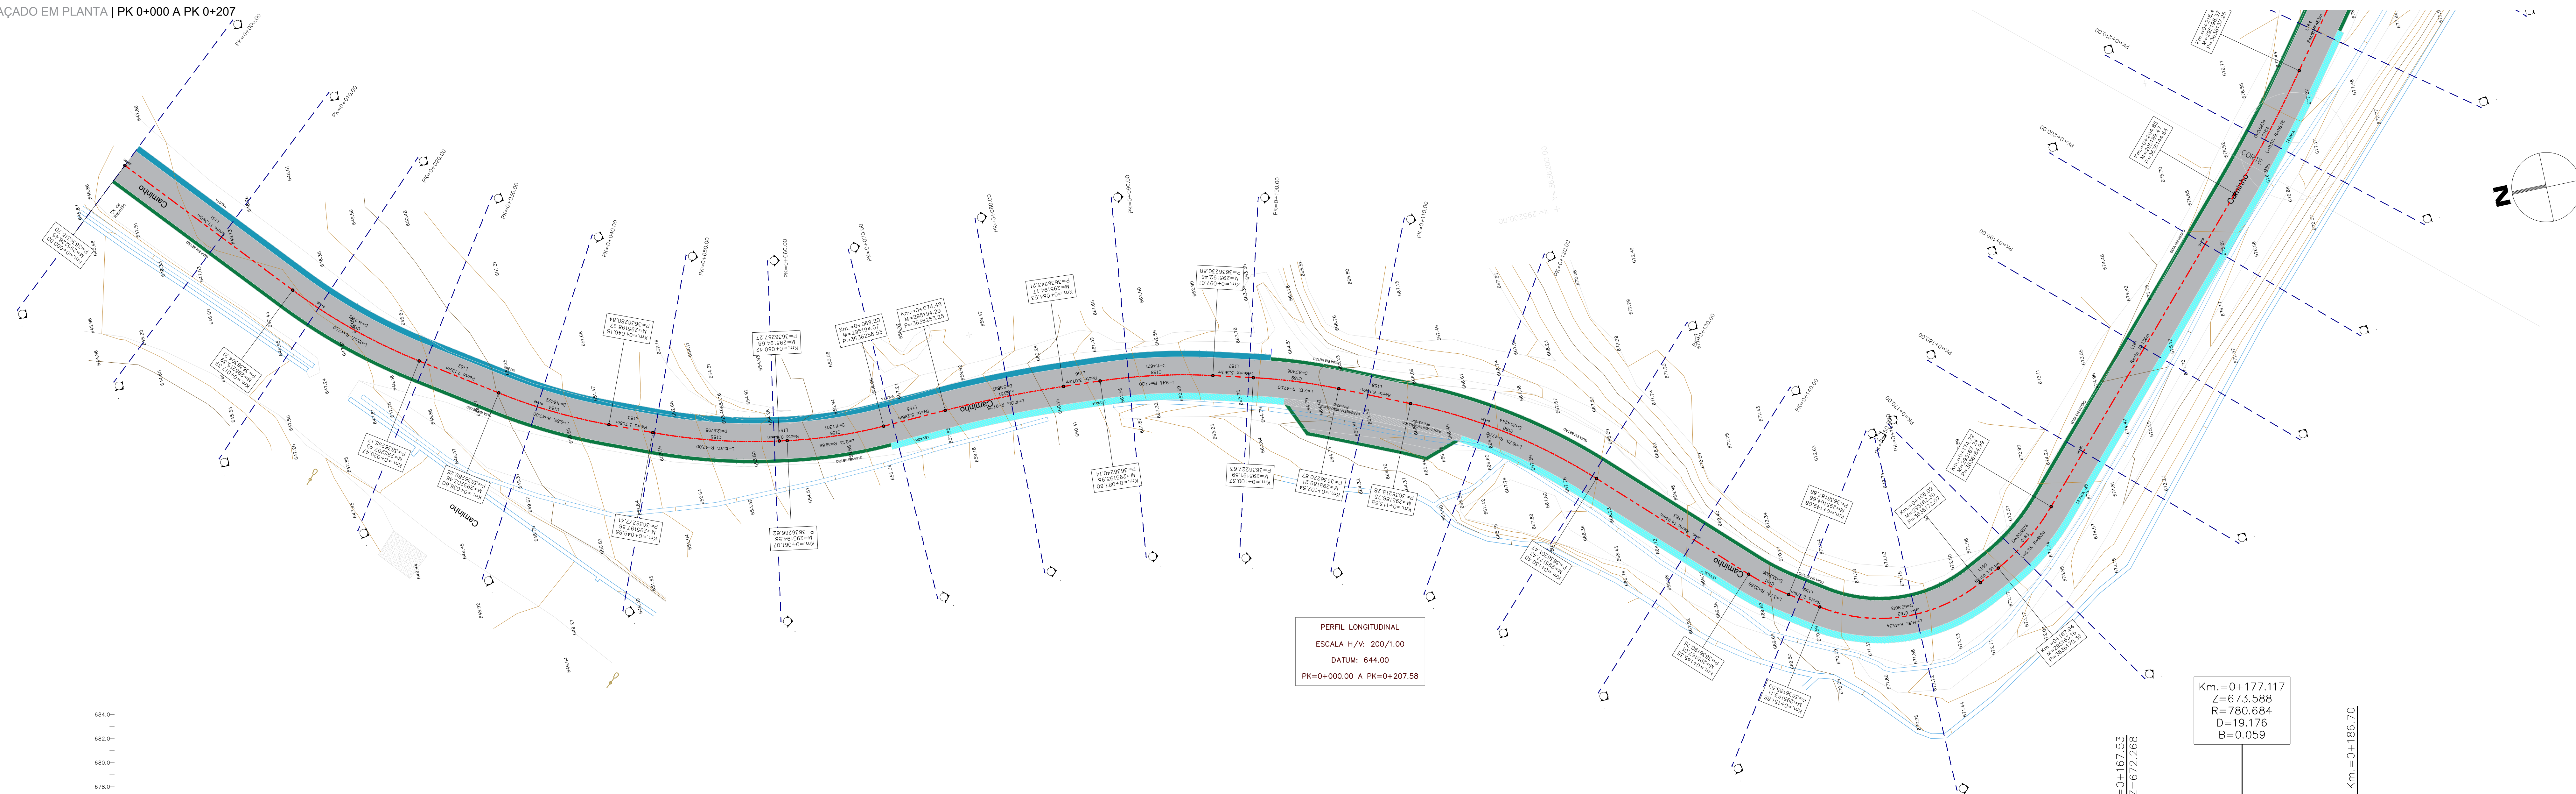

QUADRO RESUMO DO ALINHAMENTO									
N° COMP.	COMP./DESENV.	RAO (M)	PK - INICIO	PK - FIM	(M.P.) - INICIO	(M.P.) - FIM			

NÍDIA PAULA
MENDES
NEVES

Legenda

Traçado em Planta

- | | |
|---|--------------------|
| | Traçado / Diretriz |
| | Betuminoso |
| | Muro/Guia em Betão |
|  | Levada |
|  | Valeta |

Perfil Longitudinal

- Perfil Natural do Terreno
— Rasante

Município	SECRETARIA REGIONAL DE AGRICULTURA E DESENVOLVIMENTO RURAL		Município	4.00
PORTO MONIZ	Local	SANTA - PORTO MONIZ	Estado	10/06
Fase do contrato	EXECUÇÃO		Subsistema	
Projeto	ENOP - MIRA NEVES		Local	
ENOP - MIRA NEVES	PLANTA DE IMPLANTAÇÃO TRAÇACO PERFIL LONGITUDINAL - PK 0+000 A PK 3+207		JUNHO DE 2022	
Atividade	PAVIMENTAÇÃO DO CAMINHO DA CERCA - SANTA, PORTO MONIZ			

**Todos os expedientes deverão ser acompanhados em três vias*