




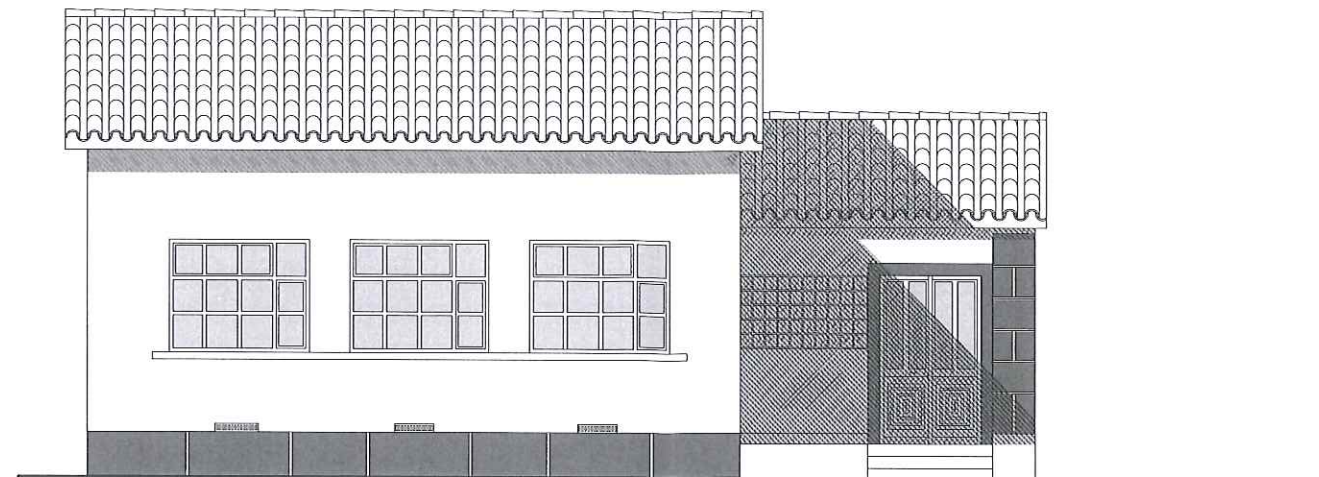

Alçado Frontal

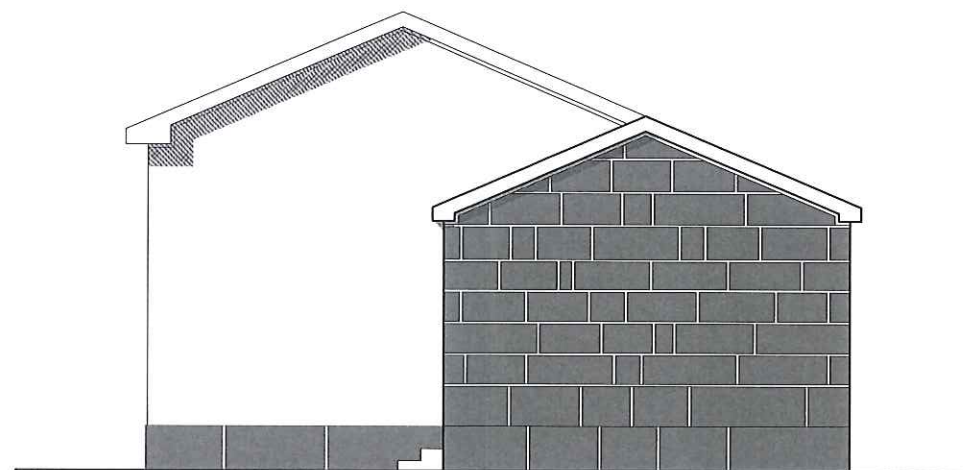


Alçado Lateral Direito

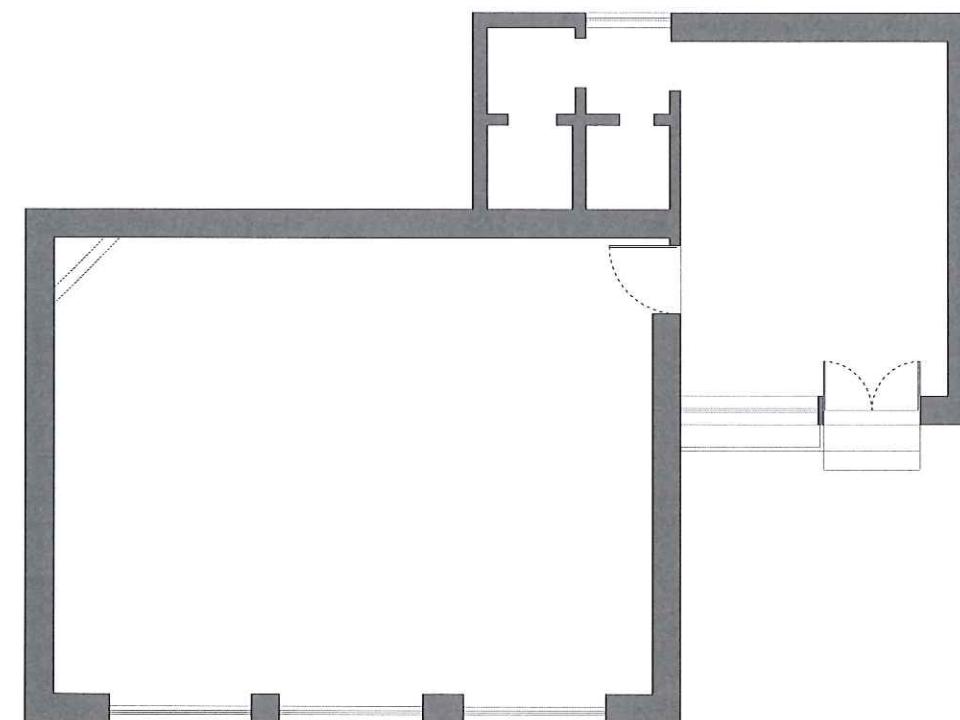


Planta


	CÂMARA MUNICIPAL DE CASTRO DAIRE		
	Albergue de Moura Morta PROJECTO DE ARQUITECTURA	1.1.1	
----	Requalificação - Existente	1:100	
----	Arq. Pedro Salvador	Mai 17	

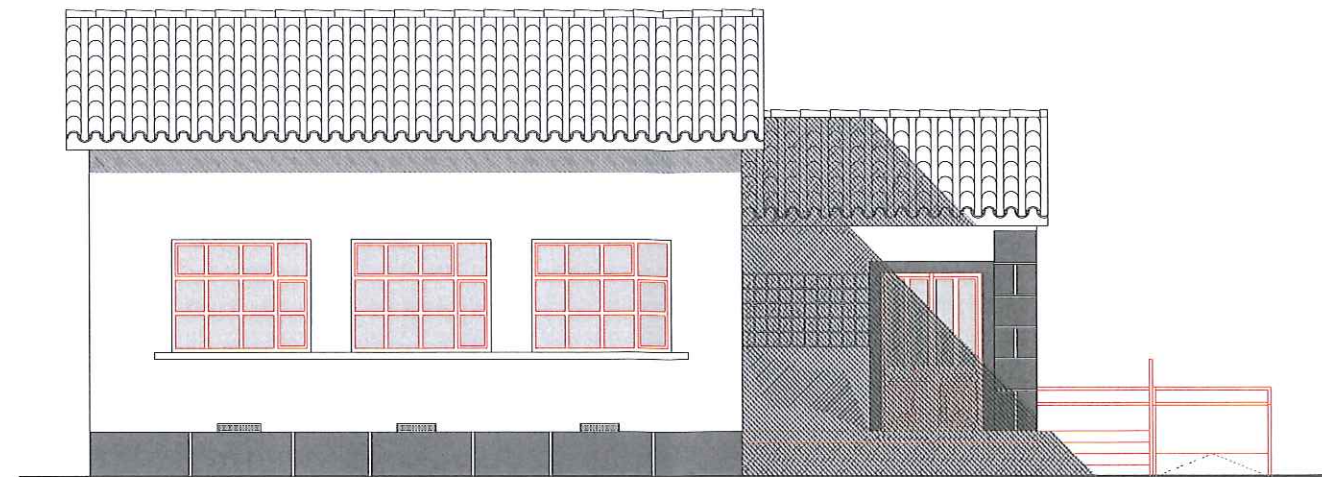

Alçado Frontal

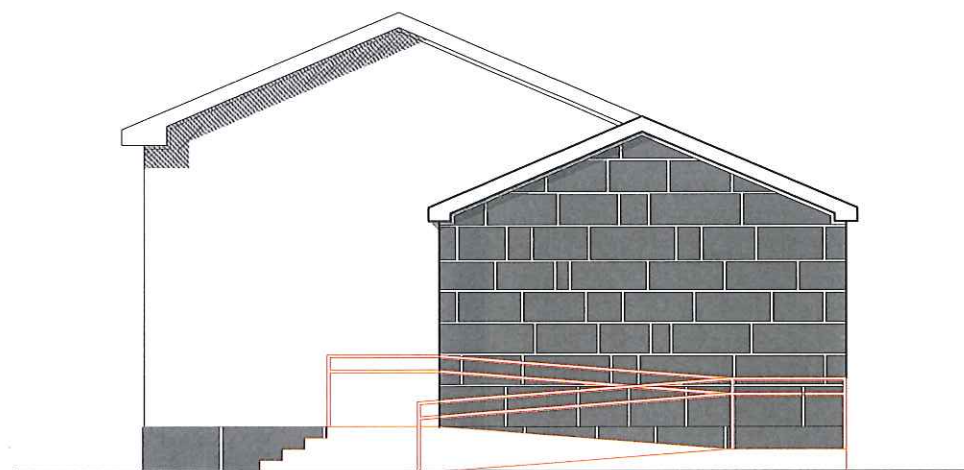


Alçado Lateral Direito

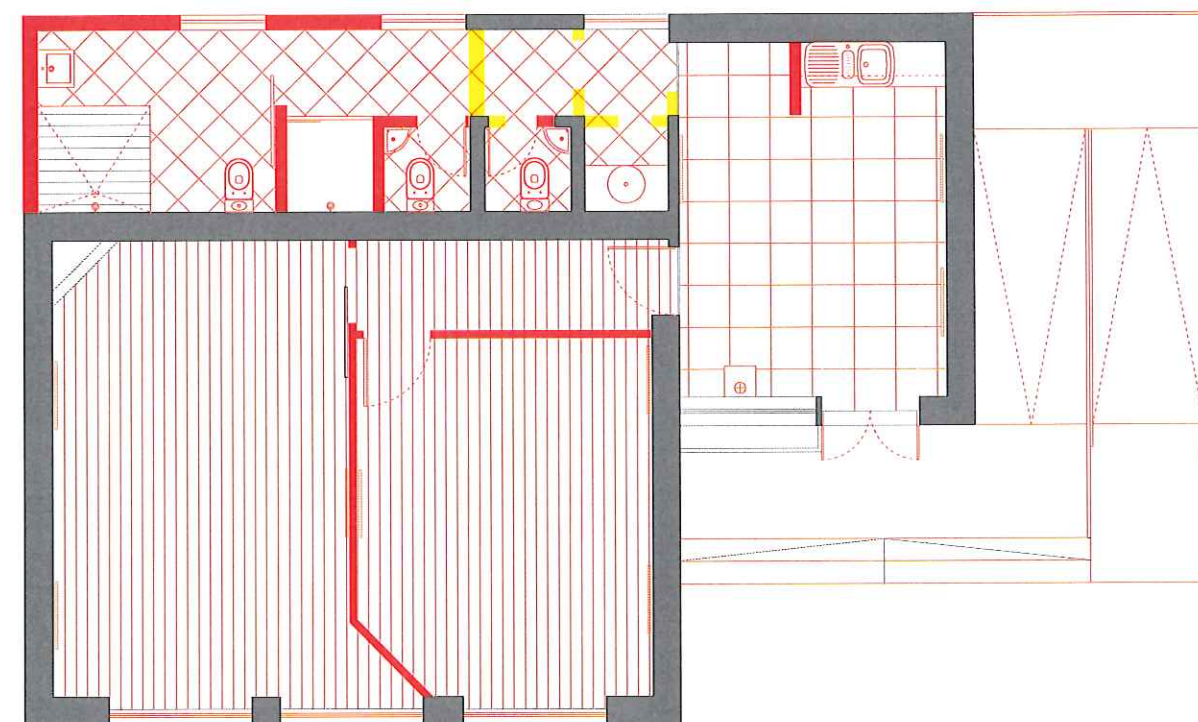


Planta


	CÂMARA MUNICIPAL DE CASTRO DAIRE		
	Albergue de Moura Morta PROJECTO DE ARQUITECTURA	1.1.2	
----	Requalificação - Vermelhos e Amarelos	1:100	
----	Arq. Pedro Salvador	Mai 17	

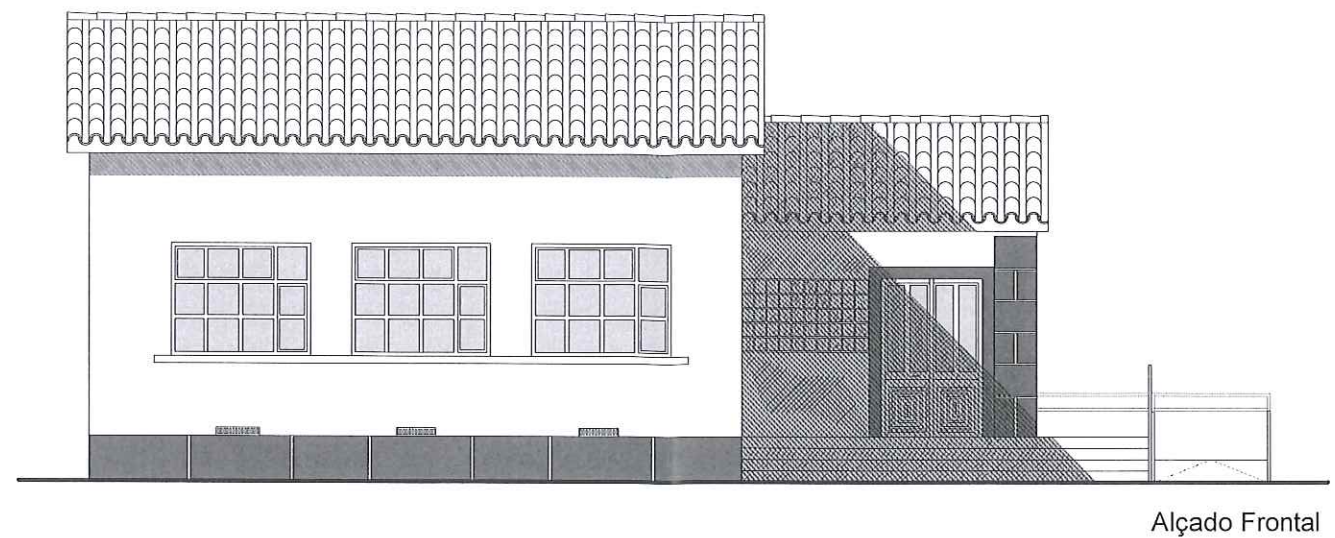

Alçado Frontal

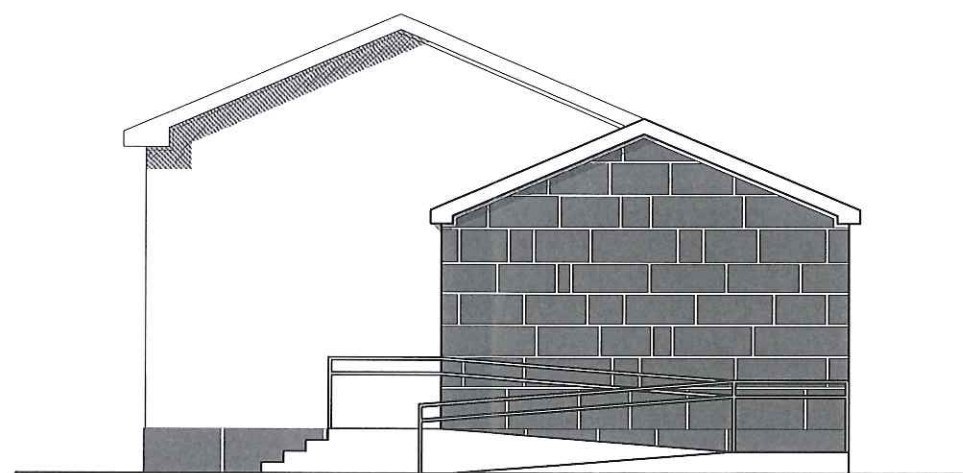


Alçado Lateral Direito

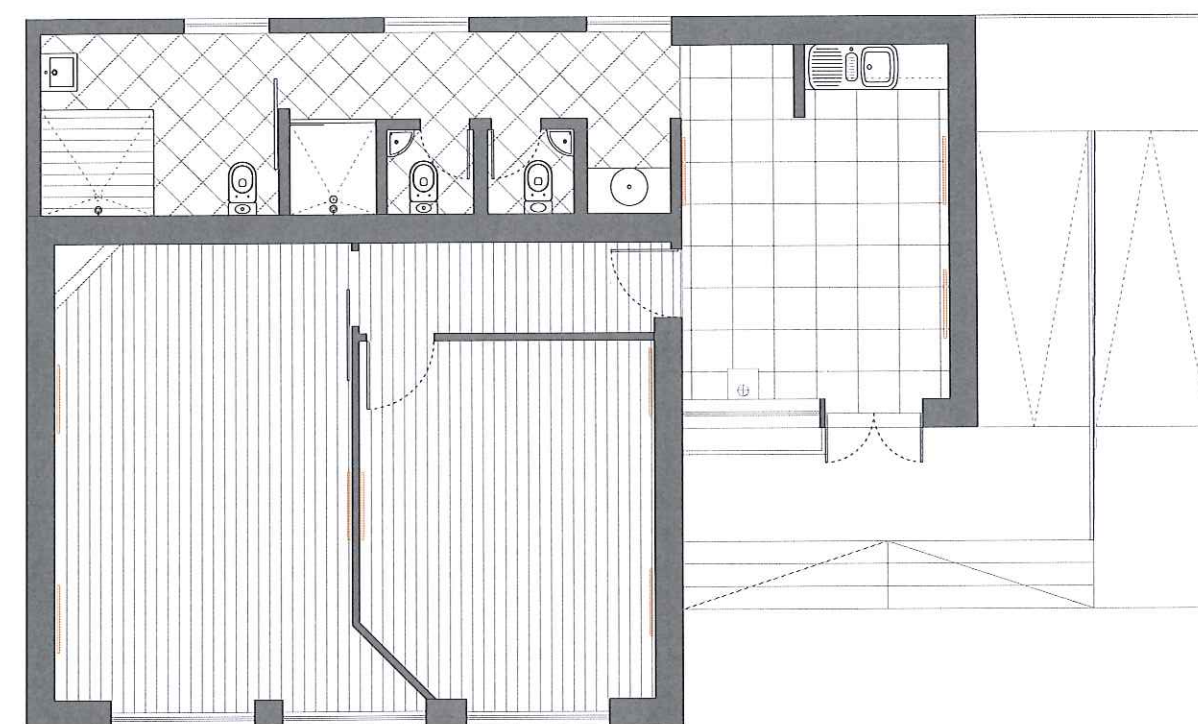

Planta

	CÂMARA MUNICIPAL DE CASTRO DAIRE		
	Albergue de Moura Morta PROJECTO DE ARQUITECTURA	1.1.3	
----	Requalificação - Proposta	1:100	
----	Arq. Pedro Salvador	Mai 17	

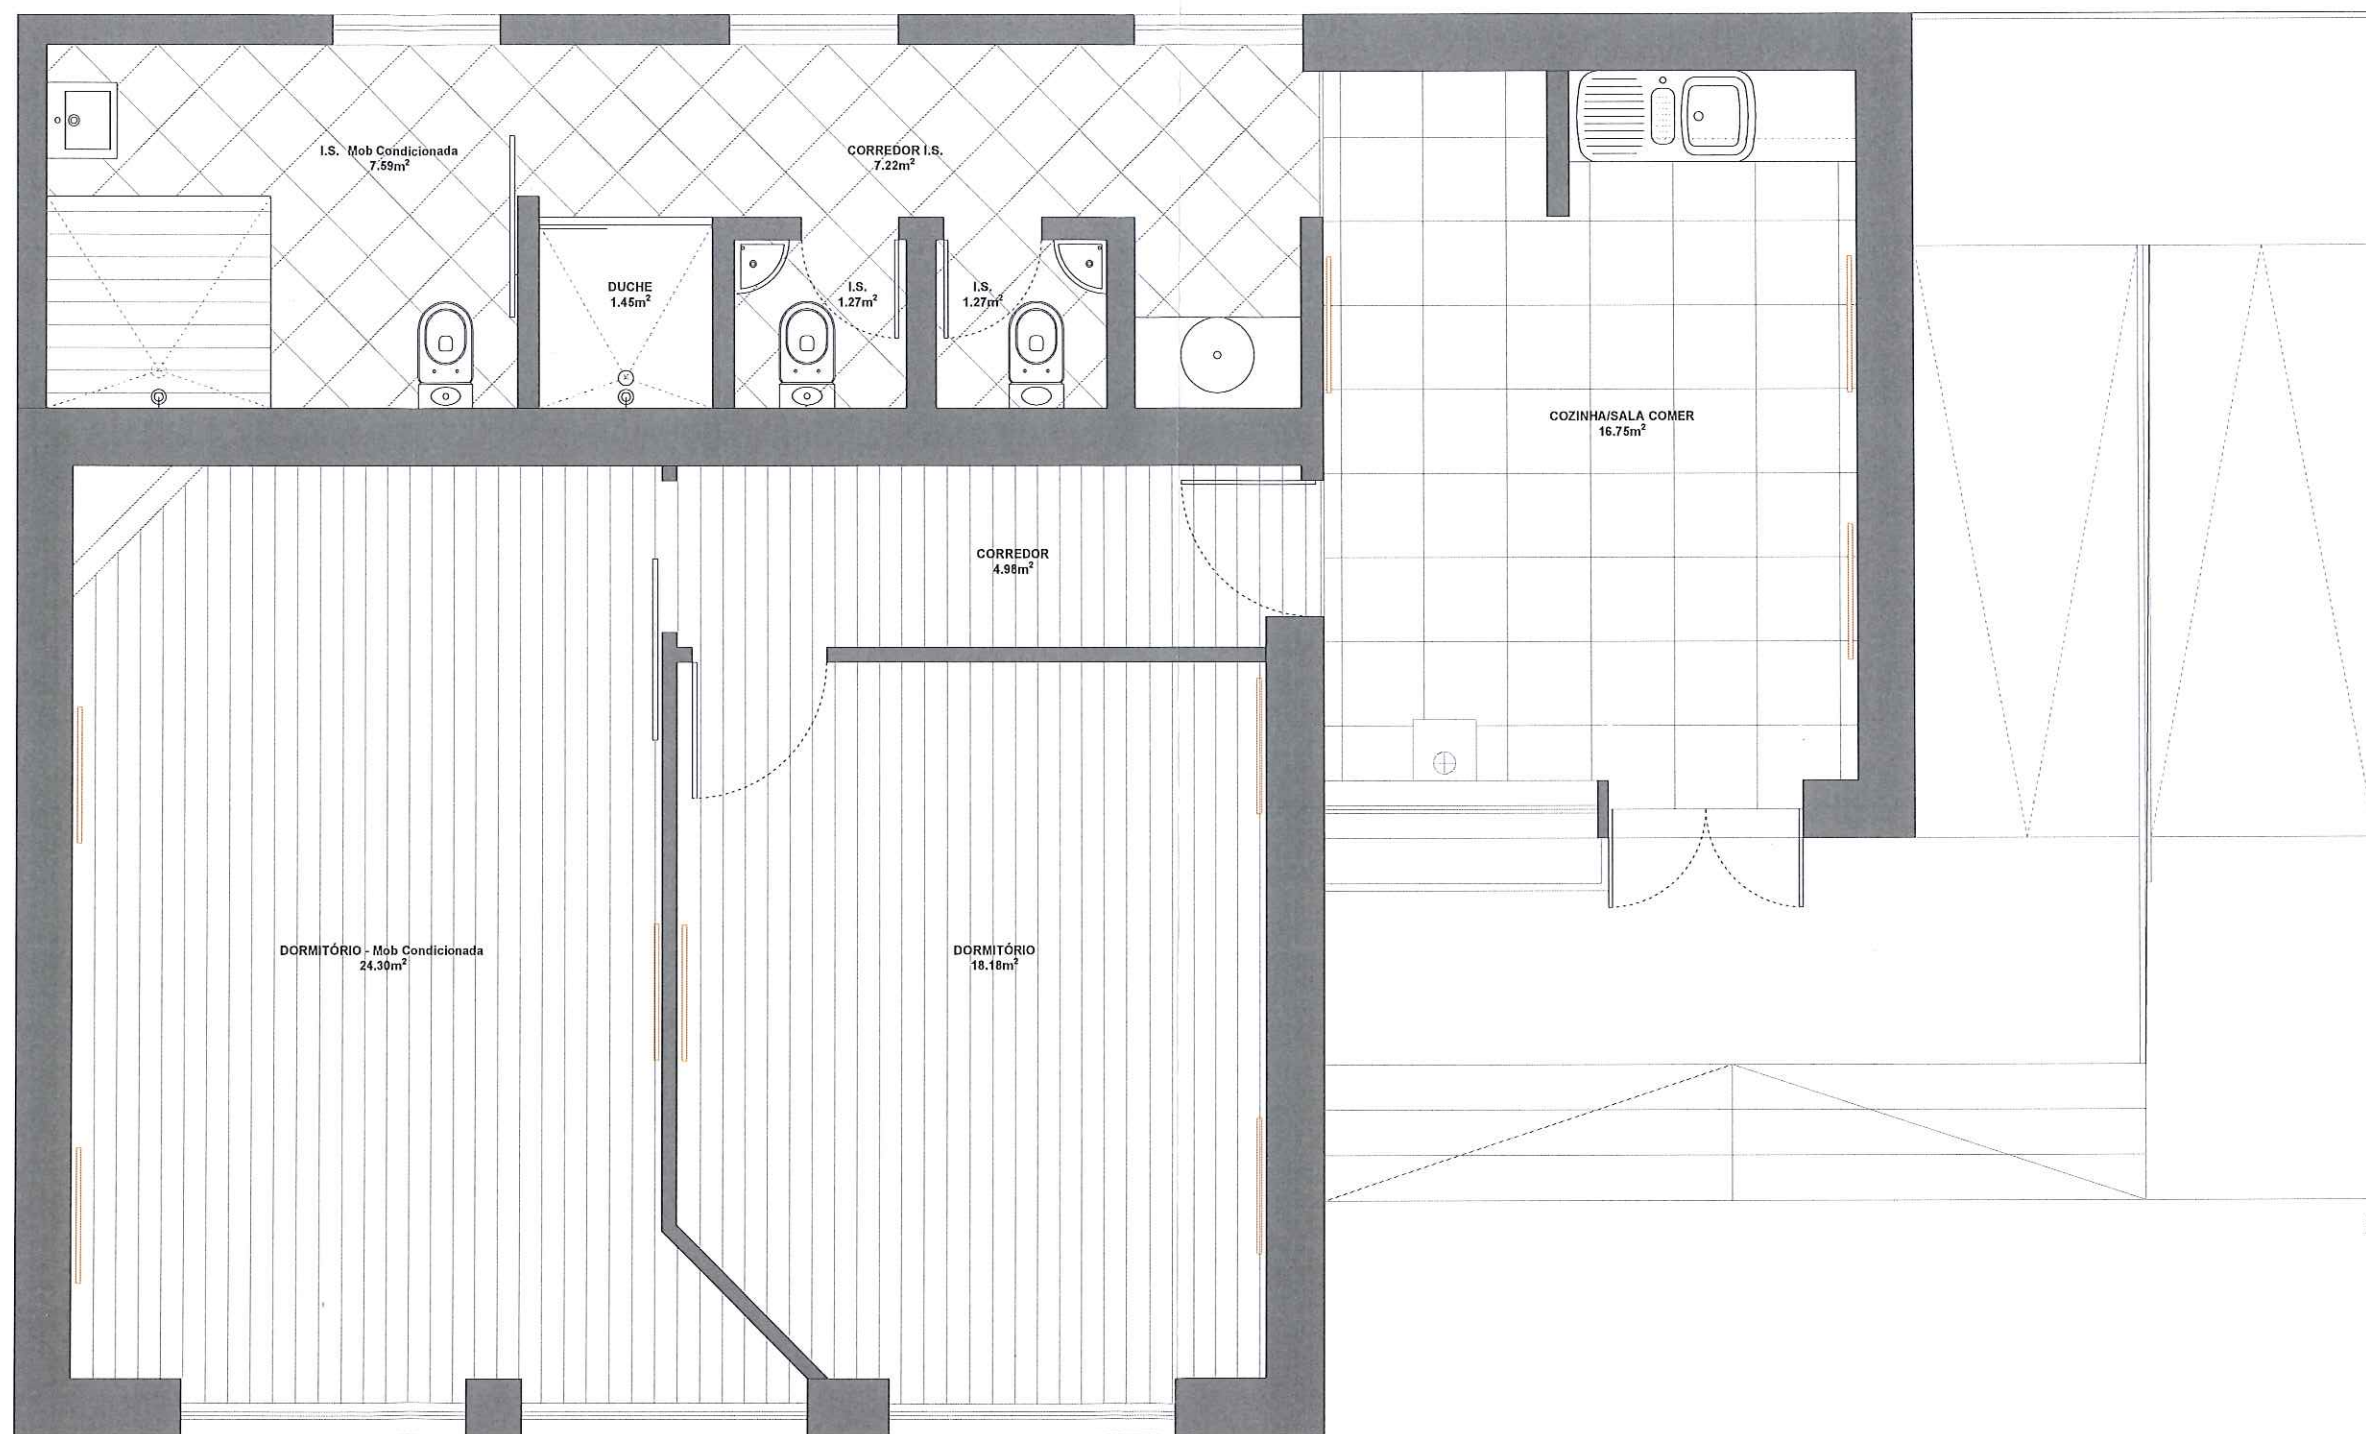

Planta

	CÂMARA MUNICIPAL DE CASTRO DAIRE			
	Albergue de Moura Morta		1.1.4	
	PROJECTO DE ARQUITETURA			
----	Requalificação - Proposta		1:50	
----	Arq. Pedro Salvador		Mai 17	