


Esta peça desenhada é parte integrante do projecto a que se refere a legenda e propriedade intelectual do autor, Câmara Municipal de Santarém, estando a sua utilização estabelecida contratualmente, sendo aplicáveis as disposições da Lei n.º16/2008 de 01/04 e do decreto-lei n.º 555/99 de 16/12 conexos, com protecção dos direitos de autor e propriedade intelectual. A sua reprodução ou alteração, total ou parcial, carece de autorização expressa do autor. Todas as medidas e cotas dos desenhos devem ser verificadas em obra pelo construtor, carecendo qualquer correcção de prévio consentimento do projectista.

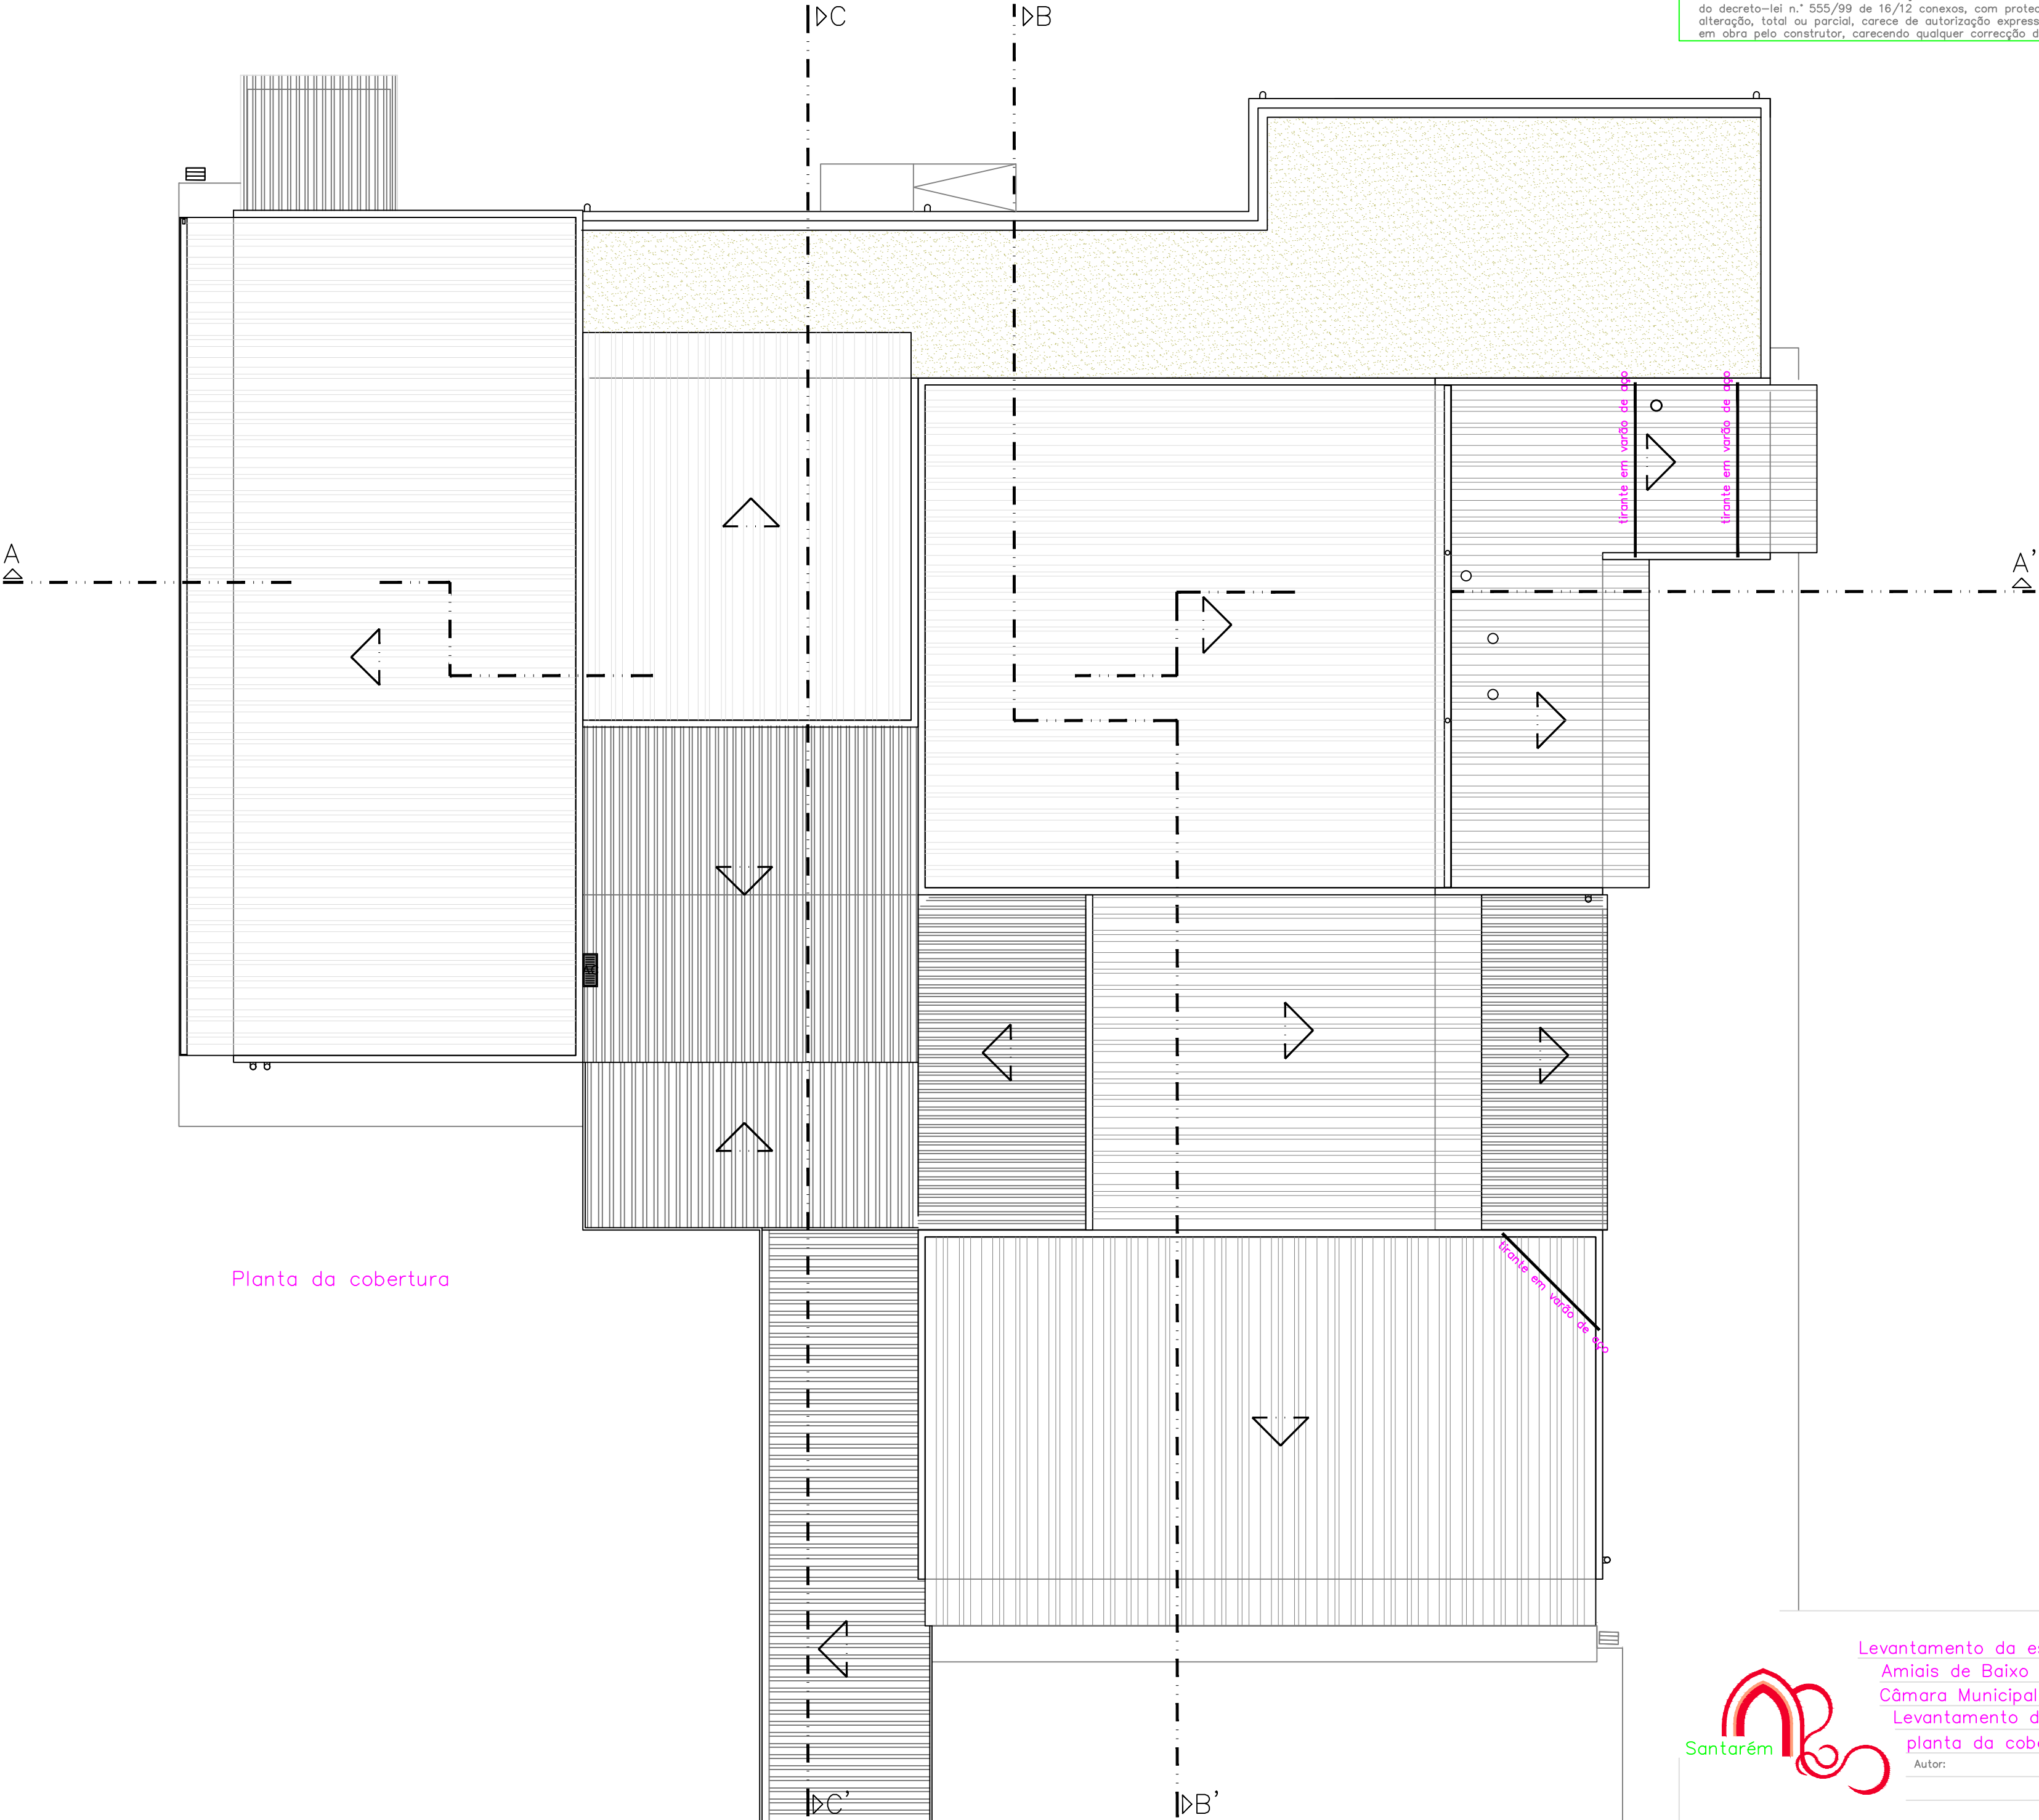

Planta da cobertura



Levantamento da escola do 1.º ciclo EB de Amiais de Baixo
Amiais de Baixo
Câmara Municipal de Santarém
Levantamento do existente
planta da cobertura

Autor: Desenhado: Nuno F. Coordenador:
Processo: N.º 649 Arq. Data: Outubro 15
Município de Santarém / DOP - Divisão de Obras e Projetos

Desenho
n.º 04
Alteração
n.º

Escala:
1:100