


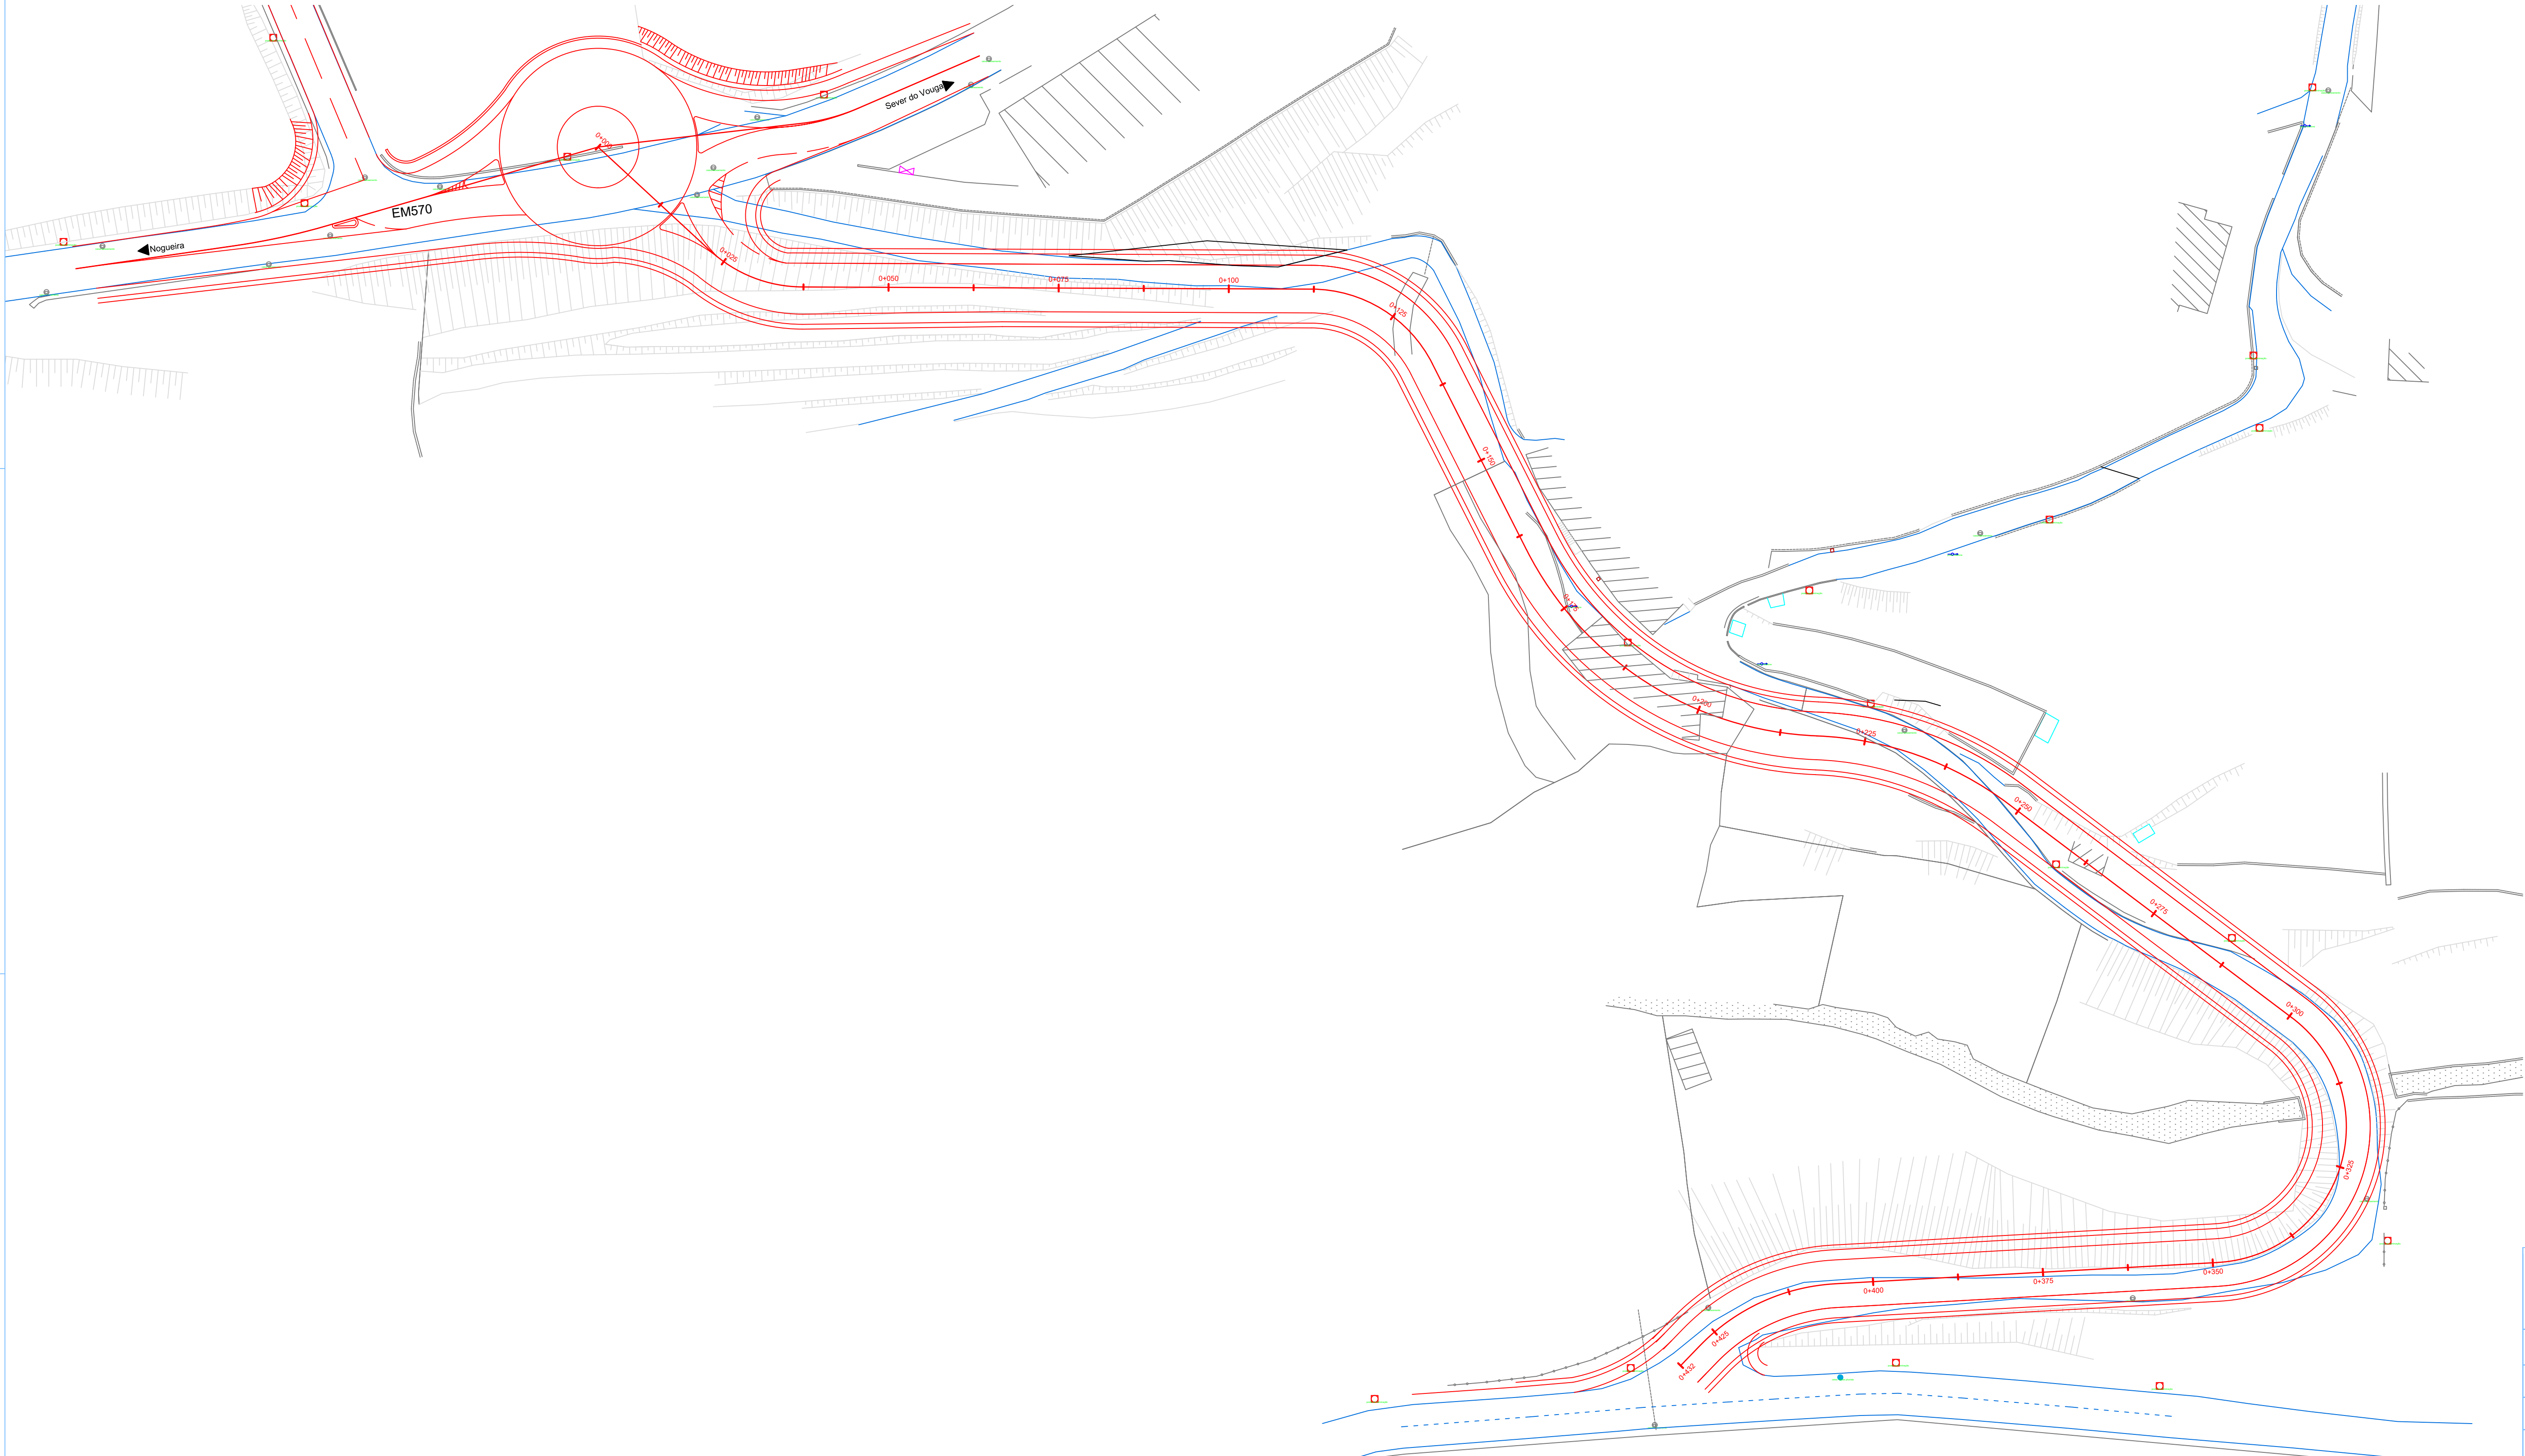

Legenda:

- Traçado Existente
- EM 570
- Muro Existente
- Muro de Suporte Existente
- Talude
- Construção
- Ribeira
- Tanque
- Traçado Proposto

Trabalho			PROJECTO DE ESTRADA RUA DA ARRÔTA SEVER DO VOUGA		
Designação			PLANTA DE PROJECTO		
Desenho nº	02/05	Data	04/05/2020	Escala	1/500
Processo n.º	AC2020P1437	Projectou	Alfredo Castro	Desenhou	Alfredo Castro
Eng.º Topográfico	Alfredo Castro	Assinatura Eng.º Topográfico			

