
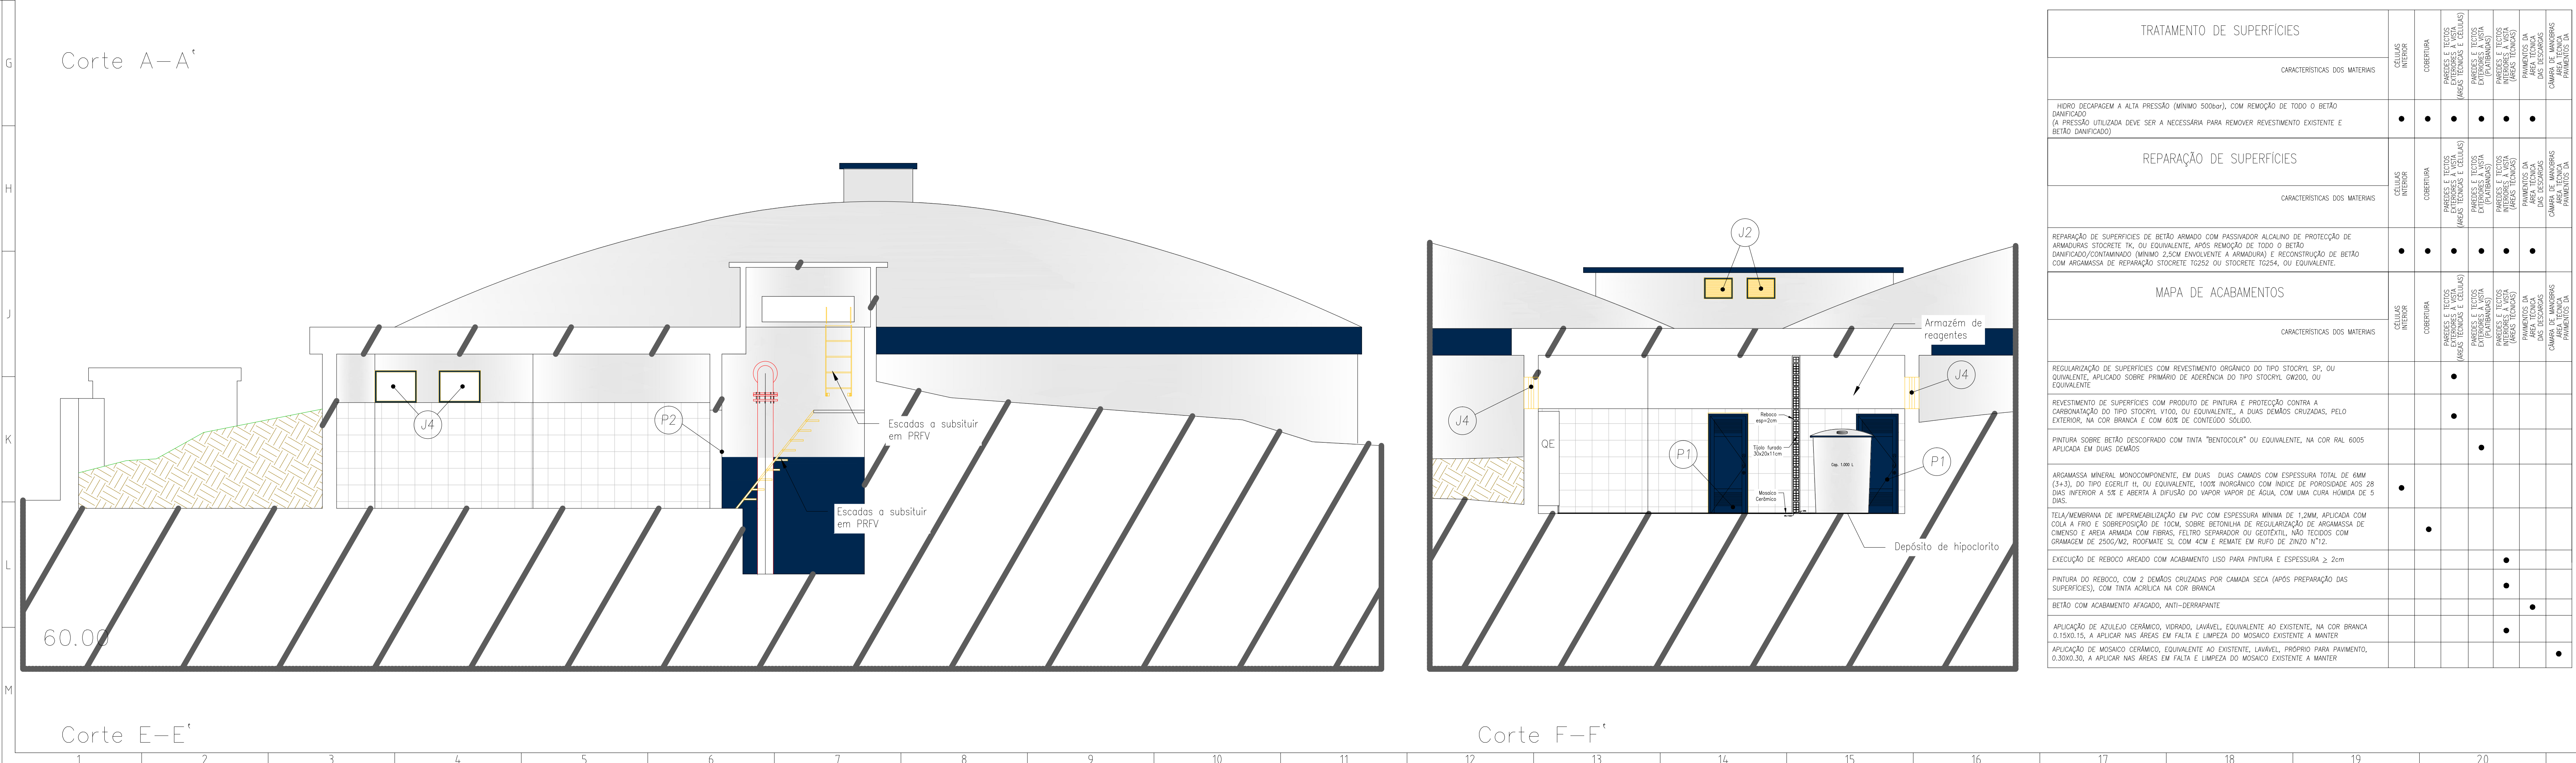


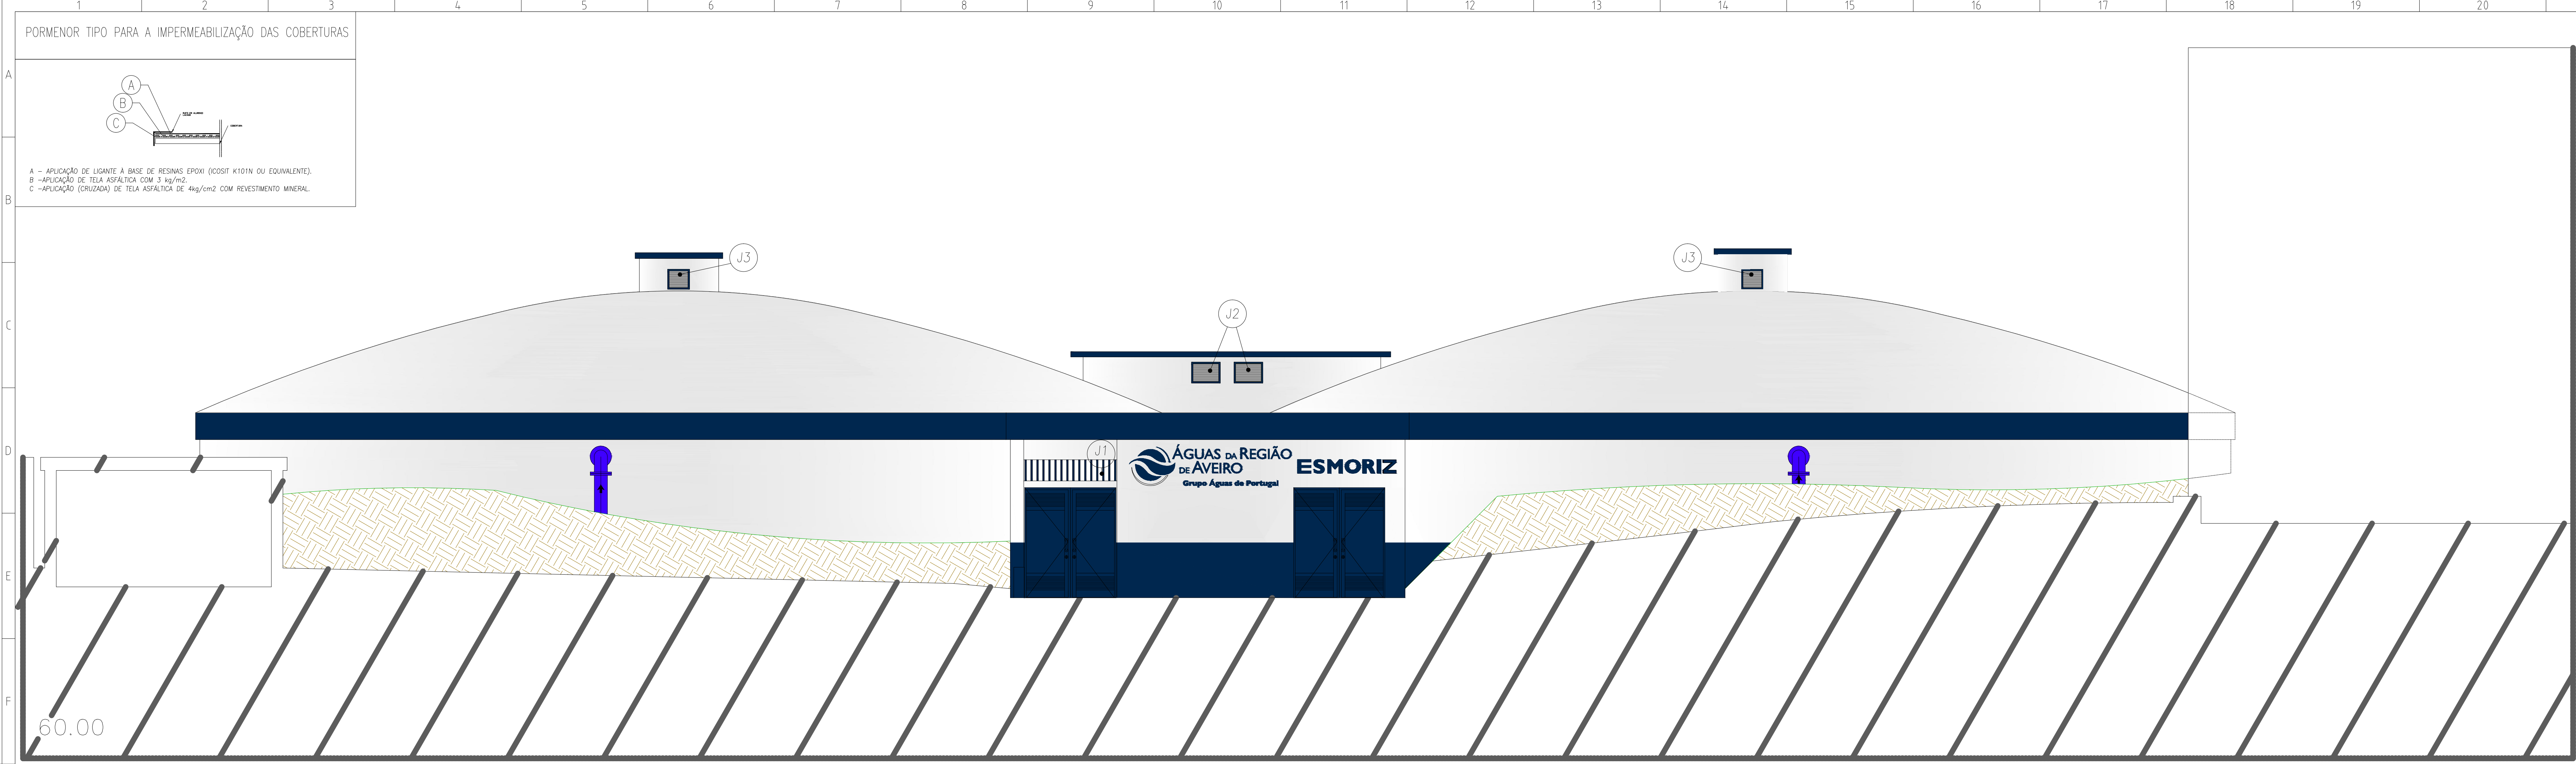

MAPA DE VÃOS		
PORTA P1	PORTA P2	JANELA J1
N.º PORTAS: 2 DESCRIÇÃO: -PORTA DE ABRIR PARA FORA DE DUAS FOLHAS, COM GRELHAS INTERIORES E SUPERIORES (COM REDE MOSQUETEIRA NO INTERIOR), EM CHAPA E ESTRUTURA DE ALUMÍNIO, TERMOCLADADO NA COR AZUL RAL 5003. -AS FERRAGENS SERÃO A INDICAR PELO FORNECEDOR. -1 FECHADURA DE SEGURANÇA TIPO "PYCHET" OU EQUIVALENTE. -DIMENSÕES: 2.10X1.85m	N.º PORTAS: 3 DESCRIÇÃO: -PORTA DE ABRIR PARA FORA DE DUAS FOLHAS, COM GRELHAS INTERIORES E SUPERIORES (COM REDE MOSQUETEIRA NO INTERIOR), EM CHAPA E ESTRUTURA DE ALUMÍNIO, TERMOCLADADO NA COR AZUL RAL 5003. -AS FERRAGENS SERÃO A INDICAR PELO FORNECEDOR. -1 FECHADURA DE SEGURANÇA TIPO "PYCHET" OU EQUIVALENTE. -DIMENSÕES: 1.90X0.75m	N.º JANELAS: 1 DESCRIÇÃO: -CAIXILHARA DE ALUMÍNIO, TERMOCLADADO NA COR AZUL RAL 5003. -1 CHAPA DE VIDRO (ARMADO) INCOLOR, LISO, COM 6mm de ESPESURA. -AS FERRAGENS SERÃO AS NECESSÁRIAS AO BOM FUNCIONAMENTO DOS VÃOS E A INDICAR PELO FORNECEDOR OU PELO FABRICANTE DOS ALUMÍNIO. -DIMENSÕES: 1.80X0.40 -REDE MOSQUETEIRA EM AÇO INOX 304
JANELA J2	JANELA J3	JANELA J4
N.º JANELAS: 2 DESCRIÇÃO: -CAIXILHARA DE ALUMÍNIO, TERMOCLADADO NA COR AZUL RAL 5003, COM GRELHA DE VENTILAÇÃO. -1 CHAPA DE VIDRO (ARMADO) INCOLOR, LISO, COM 6mm de ESPESURA. -AS FERRAGENS SERÃO AS NECESSÁRIAS AO BOM FUNCIONAMENTO DOS VÃOS E A INDICAR PELO FORNECEDOR OU PELO FABRICANTE DOS ALUMÍNIO. -DIMENSÕES: 0.50X0.40 -REDE MOSQUETEIRA EM AÇO INOX 304	N.º JANELAS: 2 DESCRIÇÃO: -CAIXILHARA DE ALUMÍNIO, TERMOCLADADO NA COR AZUL RAL 5003, COM GRELHA DE VENTILAÇÃO. -1 CHAPA DE VIDRO (ARMADO) INCOLOR, LISO, COM 6mm de ESPESURA. -AS FERRAGENS SERÃO AS NECESSÁRIAS AO BOM FUNCIONAMENTO DOS VÃOS E A INDICAR PELO FORNECEDOR OU PELO FABRICANTE DOS ALUMÍNIO. -DIMENSÕES: 0.40X0.40 -REDE MOSQUETEIRA EM AÇO INOX 304	N.º JANELAS: 4 DESCRIÇÃO: -CAIXILHARA DE ALUMÍNIO, TERMOCLADADO NA COR AZUL RAL 5003, COMPOSTA POR UM ARCO COM DOIS CAIXILHOS, SENDO O DE BAIXO UMA GRELHA DE VENTILAÇÃO. -1 CHAPA DE VIDRO (ARMADO) INCOLOR, LISO, COM 6mm de ESPESURA. -AS FERRAGENS SERÃO AS NECESSÁRIAS AO BOM FUNCIONAMENTO DOS VÃOS E A INDICAR PELO FORNECEDOR OU PELO FABRICANTE DOS ALUMÍNIO. -DIMENSÕES: 0.80X0.60 -REDE MOSQUETEIRA EM AÇO INOX 304

PINTURAS EXTERIORES

CORES:
AZUL RAL 5003 SOBRE BRANCO

TRATAMENTO DE SUPERFÍCIES		CELULAS APLICADAS	COBERTURA
CARACTERÍSTICAS DOS MATERIAIS		CELULAS APLICADAS	COBERTURA
-HIDRO DECAPAGEM A ALTA PRESSÃO (MÍNIMO 500bar), COM REMOÇÃO DE TODO O BETÃO DANIFICADO. (A PRESSÃO UTILIZADA DEVE SER A NECESSÁRIA PARA REMOVER REVESTIMENTO EXISTENTE E BETÃO DANIFICADO)		•	•
REPARAÇÃO DE SUPERFÍCIES		CELULAS APLICADAS	COBERTURA
CARACTERÍSTICAS DOS MATERIAIS		CELULAS APLICADAS	COBERTURA
REPARAÇÃO DE SUPERFÍCIES DE BETÃO ARMADO COM PASSIVADOR ALCALINO DE PROTEÇÃO DE ARMADURAS STOCRETE TK, OU EQUIVALENTE, APÓS REMOÇÃO DE TODO O BETÃO DANIFICADO/CONTAMINADO (MÍNIMO 2,5CM ENVOLVENTE A ARMADURA) E RECONSTRUÇÃO DE BETÃO COM ARGAMASSA DE REPARAÇÃO STOCRETE T6252 OU STOCRETE T6254, OU EQUIVALENTE.		•	•
MAPA DE ACABAMENTOS		CELULAS APLICADAS	COBERTURA
CARACTERÍSTICAS DOS MATERIAIS		CELULAS APLICADAS	COBERTURA
REGULARIZAÇÃO DE SUPERFÍCIES COM REVESTIMENTO ORGÂNICO DO TIPO STOCRYL SP, OU EQUIVALENTE, APLICADO SOBRE PRIMÁRIO DE ADERÊNCIA DO TIPO STOCRYL GR200, OU EQUIVALENTE.		•	•
REVESTIMENTO DE SUPERFÍCIES COM PRODUTO DE PINTURA E PROTEÇÃO CONTRA A CARBONATAÇÃO DO TIPO STOCRYL V100, OU EQUIVALENTE, A DUAS DEMÃS CRUZADAS, PELO EXTERIOR, NA COR BRANCA E COM BOM DE CONTEÚDO SÓLIDO.		•	•
PINTURA SOBRE BETÃO DESCORADO COM TINTA "BENTOCOLOR" OU EQUIVALENTE, NA COR RAL 6005 APLICADA EM DUAS DEMÃS		•	•
ARGAMASSA MINERAL MONOCOMPONENTE EM DUAS DUAS CAMADAS COM ESPESURA TOTAL DE 6MM (3+3), DO TIPO EGERLIT H, OU EQUIVALENTE, 100% INORGÂNICO COM ÍNDICE DE POROSIDADE AOS 28 DIAS INFERIOR A 5% E ABERTA À DIFUSÃO DO VAPOUR VAPOR DE ÁGUA, COM UMA CURA HOMOGÊNEA DE 5 DIAS.		•	•
TELA/MEMBRIANA DE IMPERMEABILIZAÇÃO EM PVC COM ESPESURA MÍNIMA DE 1,2MM, APLICADA COM COLA A FRIJO E SOBREPÓSICÃO DE 10CM, SOBRE BETONILHA DE REGULARIZAÇÃO DE ARGAMASSA DE CIMENTO E AREIA ARMADA COM FIBRAS, FELTRO SEPARADOR OU GEOTÊXTIL, NÃO TECIDOS COM GRAMAGEM DE 250G/M2, ROOFMATE SL COM 4CM E REMATE EM RUFO DE ZINCO M12.		•	•
EXECUÇÃO DE REBOCO AREADO COM ACABAMENTO LISO PARA PINTURA E ESPESURA ≥ 2cm		•	•
PINTURA DO REBOCO, COM 2 DEMÃS CRUZADAS POR CAMADA SECA (APÓS PREPARAÇÃO DAS SUPERFÍCIES), COM TINTA ACRÍLICA NA COR BRANCA		•	•
BETÃO COM ACABAMENTO AFAGADO, ANTI-DERRAPANTE		•	•
APLICAÇÃO DE AZULEJO CERÂMICO, VIDRADO, LAVÁVEL, EQUIVALENTE AO EXISTENTE, NA COR BRANCA 0.15X0.15, A APLICAR NAS ÁREAS EM FALTA E LIMPEZA DO MOSAICO EXISTENTE A MANter		•	•
APLICAÇÃO DE MOSAICO CERÂMICO, EQUIVALENTE AO EXISTENTE, LAVÁVEL, PRÓPRIO PARA PAVIMENTO, 0.30X0.30, A APLICAR NAS ÁREAS EM FALTA E LIMPEZA DO MOSAICO EXISTENTE A MANter		•	•

Revisão A	25/06/2020	Revisão Geral	JC	JC	JC
Índice	Data	Descrição da emissão	Elaborou	Verificou	Validou
Este documento é propriedade da FASE, ESTUDIOS E PROYECTOS, S.A., não podendo ser copiado, reproduzido, utilizado no todo ou em parte, ou comunicado a terceiros sem a expressa autorização e deverá ser devolvido quando solicitado.					
Fase de Projeto		Elaborado: D. Buro	Desenho: P. Barros	AGUAS DA REGIÃO DE AVEIRO, S.A.	
Projeto de Execução		Verificado: P. Barros	Validado: P. Barros	REABITAÇÃO DOS SISTEMAS DE RESERVA FASE I	
Ponto do Projeto		Reservatório da Relva Alçados e Cortes			
Título do Documento		MAPA DE VÃO E DE ACABAMENTOS			
Esc. Plot: 1:50		Folha: 1 / 1			
Substituído por:					