


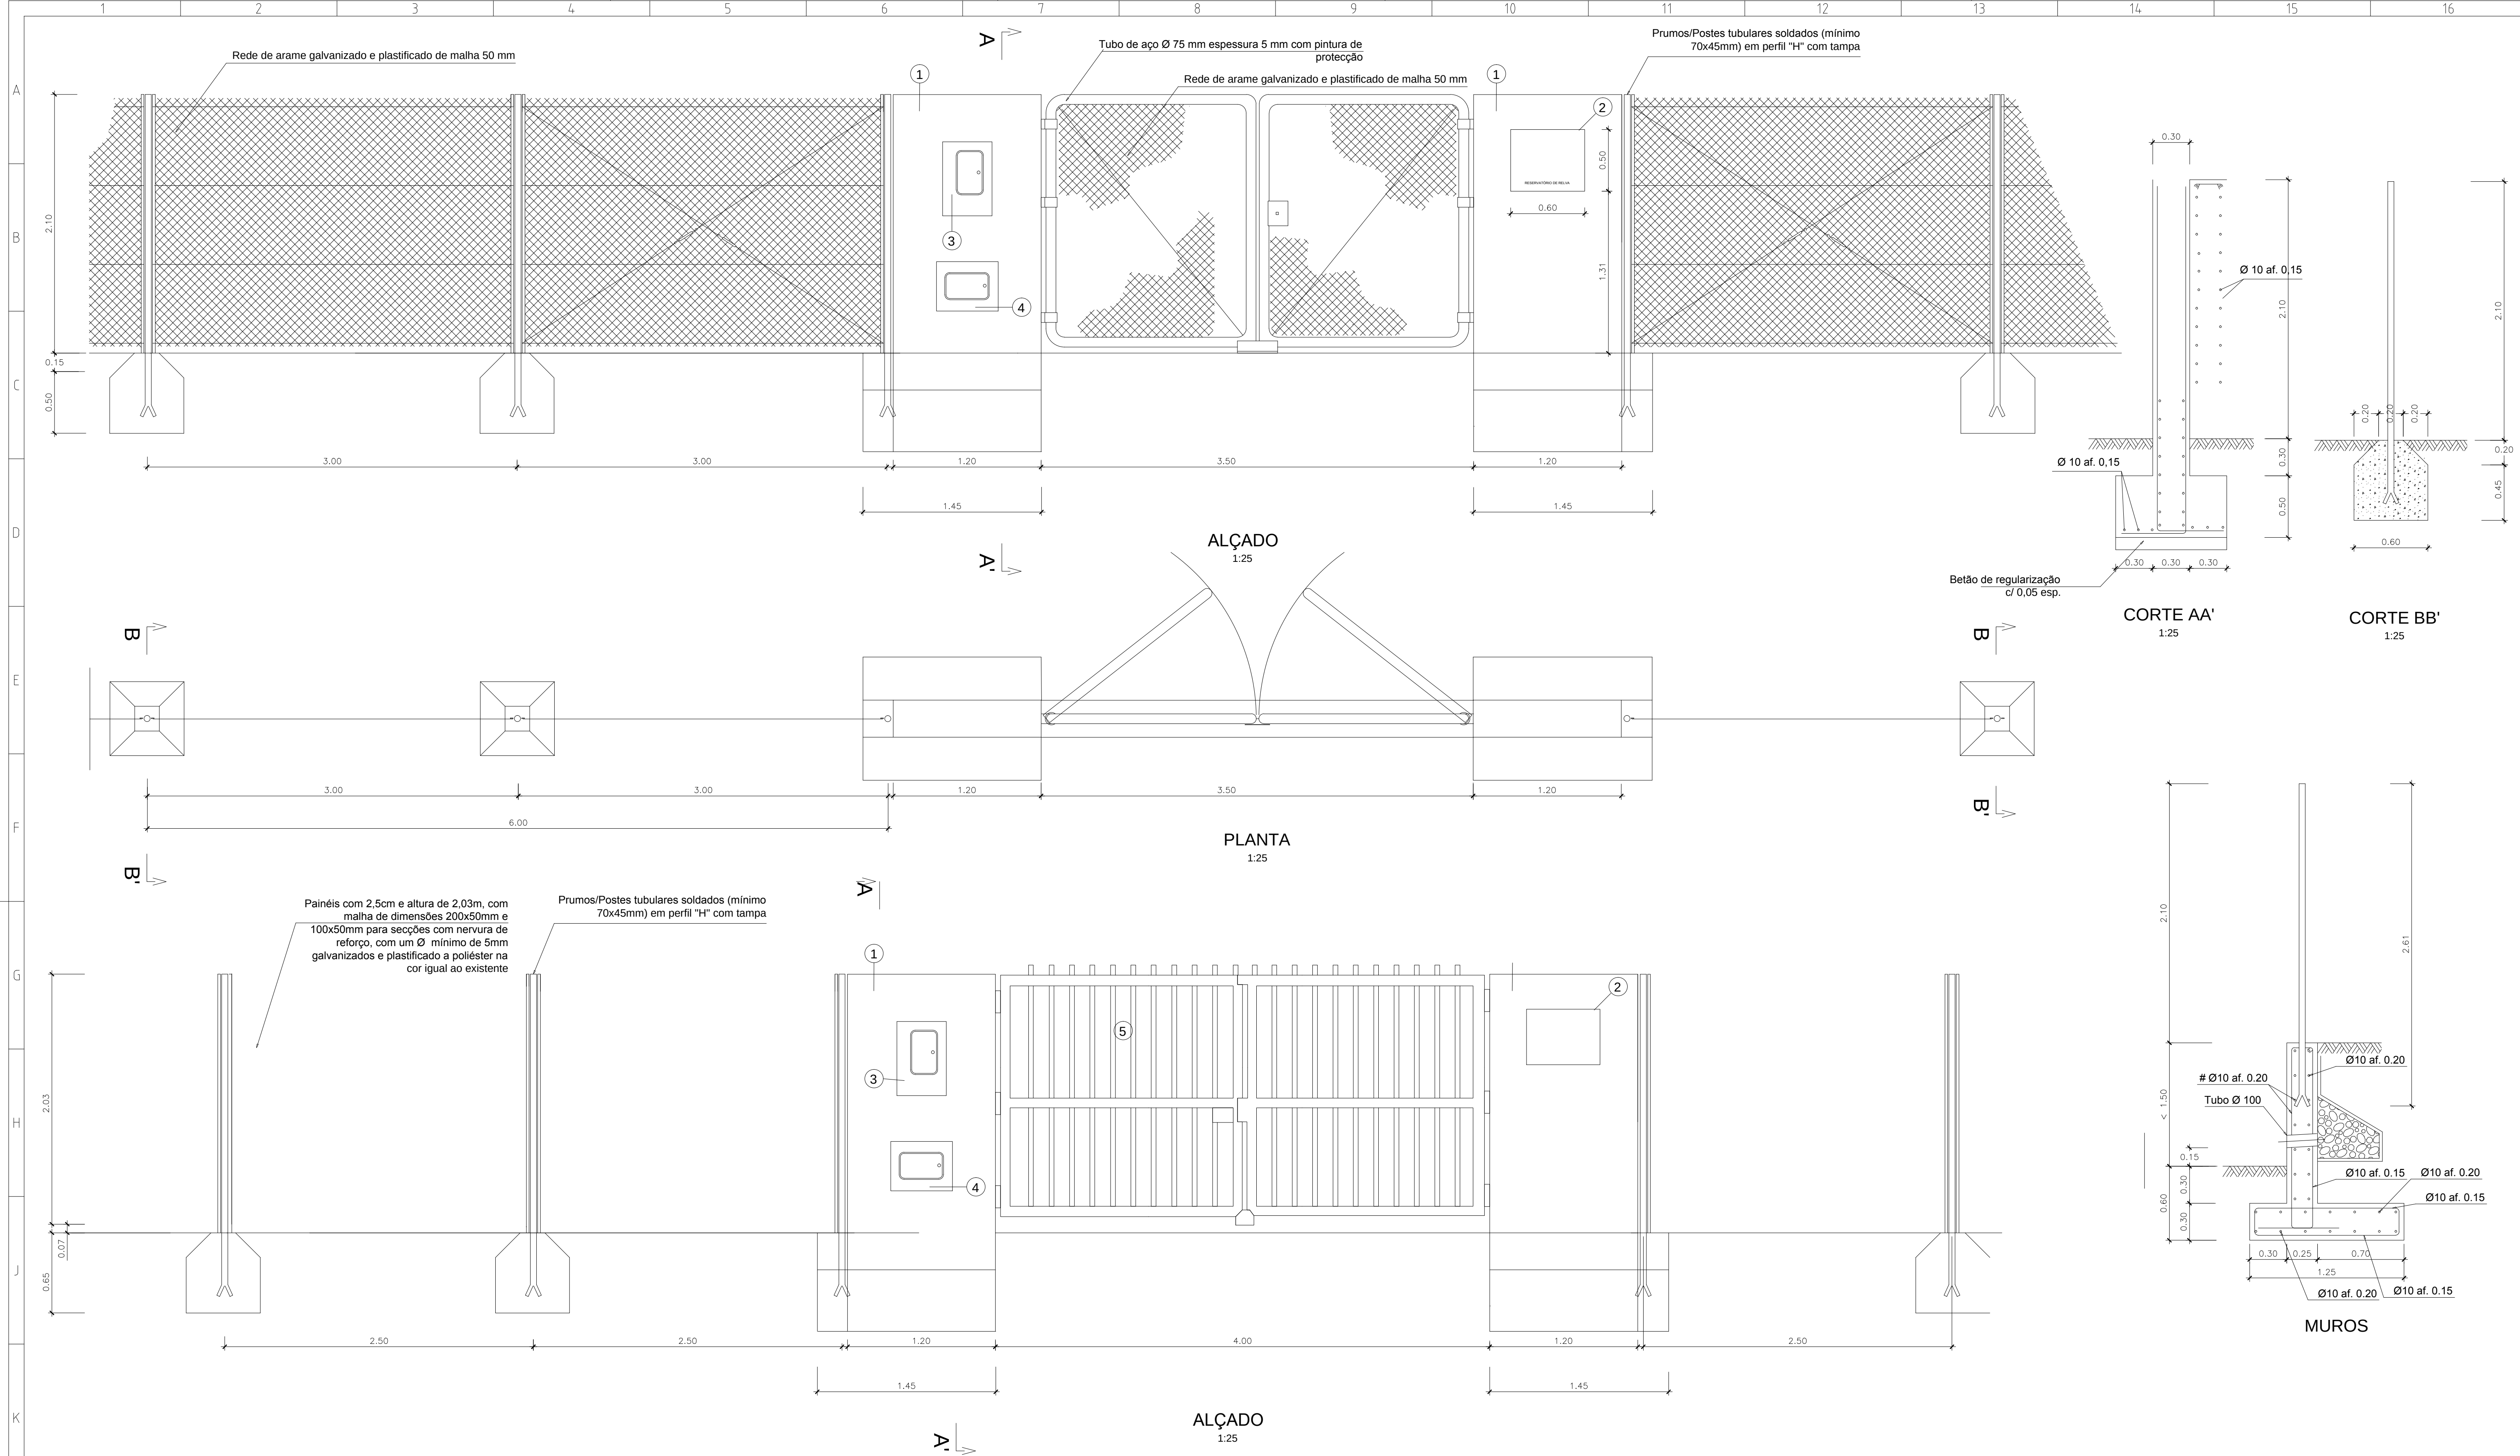

BETÕES E ARMADURAS

BETÃO SIMPLES: BETÃO C15/20
BETÃO ARMADO: BETÃO C30/37, Classe XC2 NP EN 206-1
AÇO A400 NR
RECOBRIMENTO DAS ARMADURAS: 4 cm


LEGENDA:

- 1 - REBOCO PINTADO A TINTA TEXTURADA NA COR DO EDIFÍCIO
- 2 - PLACA IDENTIFICADORA DE ACORDO COM O CADERNO DE ENCARGOS
- 3 - CAIXA DO CONTADOR DE ELECTRICIDADE
- 4 - CAIXA DO CONTADOR DE ÁGUA
- 5 - PORTÃO PIVOTANTE, DE DUAS FOLHAS, COM ACABAMENTOS SOLDADOS E PLASTIFICADOS A POLIÉSTER NA COR EXISTENTE, INCLUINDO FECHADURA E TODOS OS ACESSÓRIOS NECESSÁRIOS

NOTAS:

NO CASO DE CONSTRUÇÃO DE VIGA DE FUNDAÇÃO CONTÍNUA EM SUBSTITUIÇÃO DOS MACIÇOS DE APOIO DOS MONTANTES DA VEDAÇÃO SERÃO EXECUTADAS JUNTAS DE 12 EM 12m FECHADAS COM ESFEROVITE DE 1cm DE ESPESSURA.
(NÃO COINCIDENTE COM OS MONTANTES DA VEDAÇÃO)

ESTE DESENHO NÃO PODE SERVIR DE BASE À EXECUÇÃO DA OBRA SEM O VISTO DE "BOM PARA EXECUÇÃO" DEVIDAMENTE RUBRICADO E DATADO PELA FISCALIZAÇÃO

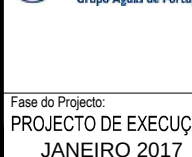Índice	Data	Descrição da emissão		Elaborou	Verificou	Validou
Este documento é propriedade da FASE - ESTUDIOS E PROYECTOS, SA não podendo ser copiado, reproduzido, utilizado no todo ou em parte, ou comunicado a terceiros sem sua expressa autorização e deverá ser devolvido quando solicitado						
	Elaborou:	D. Juro	ÁGUAS DA REGIÃO DE AVEIRO, S.A.	 Sede: Rua Manuel Pinto de Azevedo, 711 - 3º e 4º 4100-521 PORTO		
	Verificou:	P. Barros				
	Validou:	P. Barros				
	Escala:	Designação do Projecto:				
	1:25	REABILITAÇÃO DOS SISTEMAS DE RESERVA FASE I		 07-A37126.HIA.PE.RE.dt.007 Folha: 1 / 1		
		Parte do Projecto:				
		Título do Desenho:				
		Esc. Proj: 100-2				
Fase do Projecto:		RESERVATÓRIO DA RELVA		 07-A37126.HIA.PE.RE.dt.007 Folha: 1 / 1		
PROJECTO DE EXECUÇÃO		PORTA-MENORES TIPO PORTÃO, VEDAÇÃO E MUROS				
JANEIRO 2017				Substitui por:		