



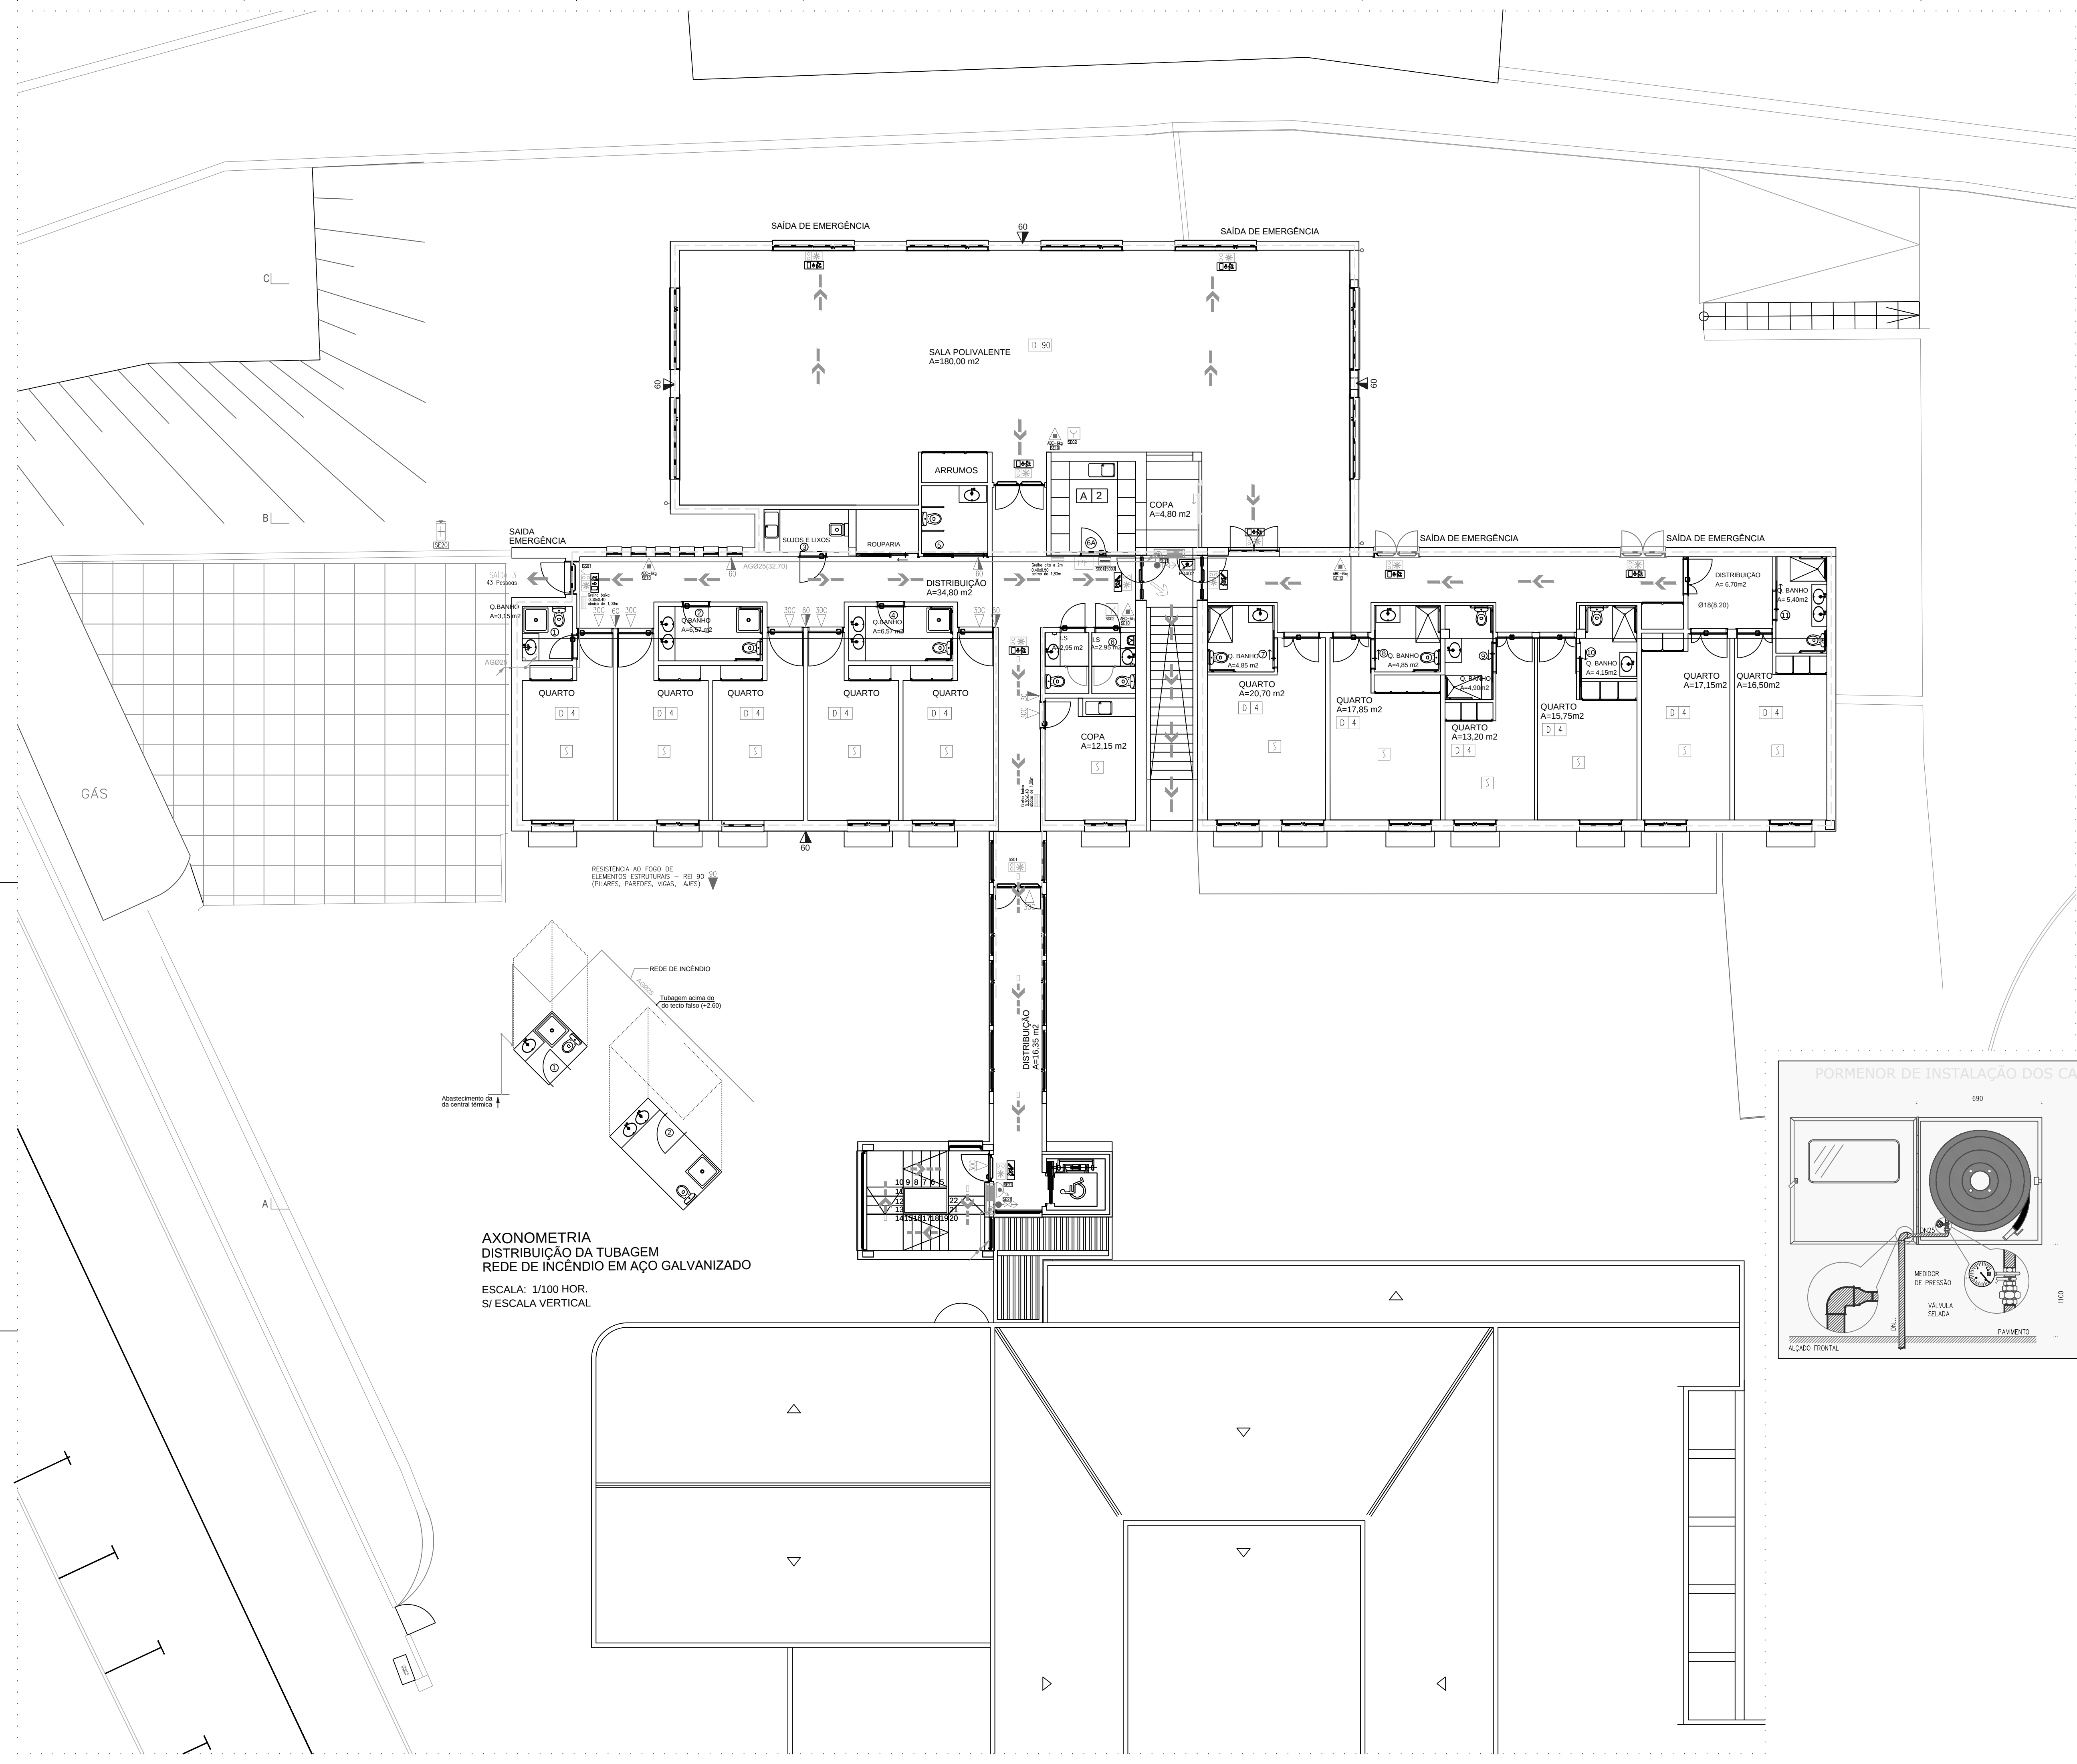

AXONOMETRIA
DISTRIBUIÇÃO DA TUBAGEM
REDE DE INCÊNDIO EM AÇO GALVANIZADO
ESCALA: 1/100 HOR.
S/ ESCALA VERTICAL

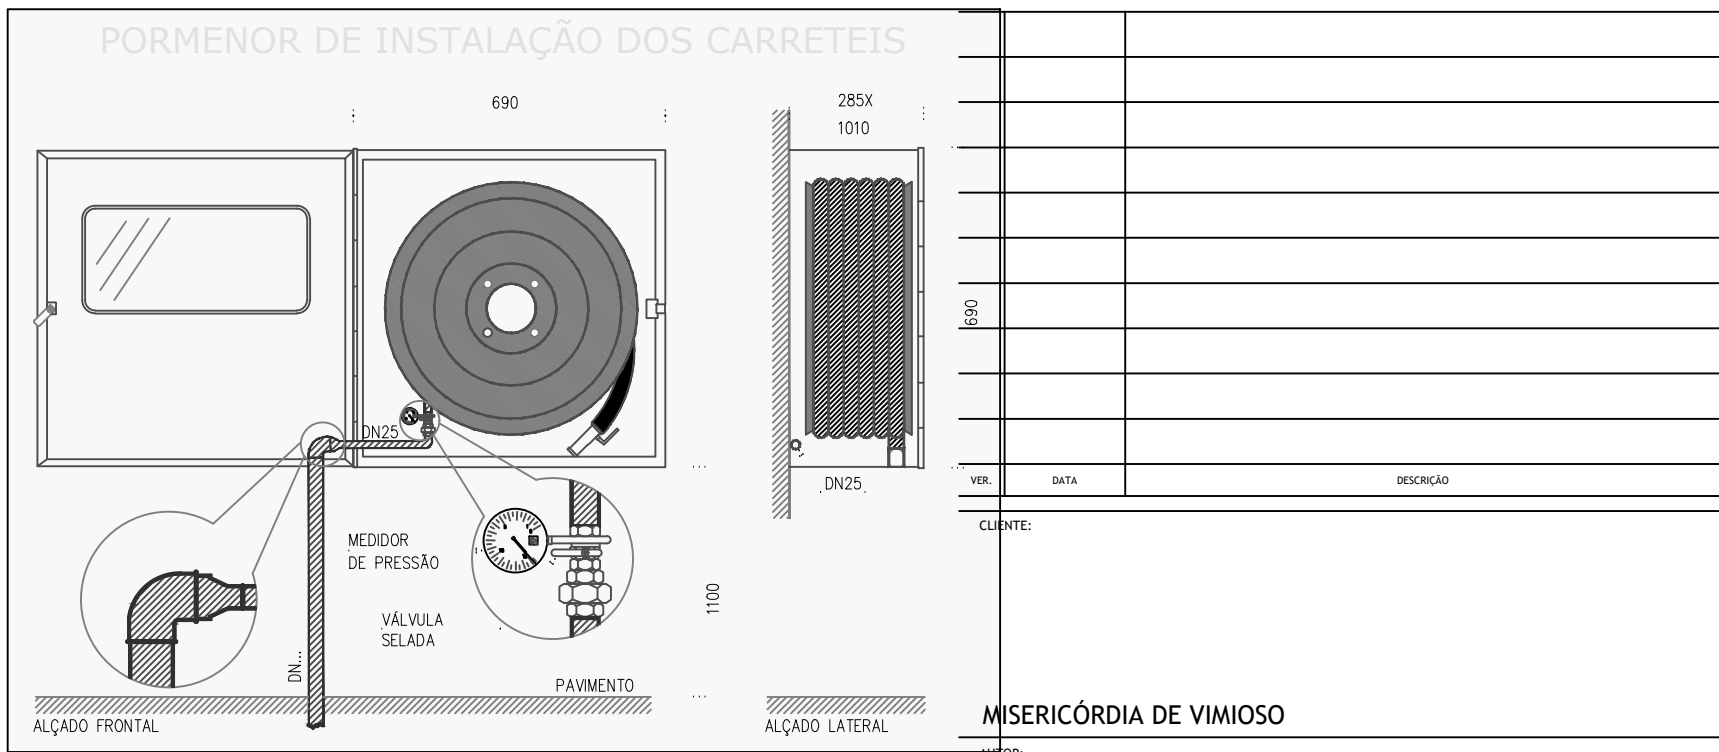

- LEGENDA SCIE
- ELEMENTO SEM FUNÇÃO DE SUPORTE DE CARGA ESTANQUE AO FOGO (E) INDICAÇÃO DO ESCALÃO DE TEMPO EM MINUTOS
 - ELEMENTO ESTANQUE AO FOGO E ISOLANTE TÉRMICO SEM FUNÇÃO DE CARGA (E1) INDICAÇÃO DO ESCALÃO DE TEMPO EM MINUTOS
 - ELEMENTO RESISTENTE AO FOGO COM FUNÇÕES DE SUPORTE DE CARGA, ESTANQUIDADE E ISOLAMENTO TÉRMICO (RE1) INDICAÇÃO DO ESCALÃO DE TEMPO EM MINUTOS
 - FECHO AUTOMÁTICO (C) PARA PORTAS DE UMA OU DUAS FOLHAS
 - SELETOR DE FECHO DE PORTA
 - COMPARTIMENTAÇÃO CORTA-FOGO
 - RISCO / EFETIVO
 - MANÓMETRO - Pressão de serviço da RIA a colocar no ponto mais desfavorável
 - BOCA DE INCÊNDIO ARMADA - TIPO CARRETEL - Ø25mm Com sinalização fotoluminescente
 - EXTINTOR DE PÓ QUÍMICO SECO - ABC 6 kg Com sinalização fotoluminescente
 - EXTINTOR DE NEVE CARBÔNICA (CO2) 5kg Com sinalização fotoluminescente
 - ITENERÁRIO DE EVACUAÇÃO - SAÍDA EM FRENTE Sinalização fotoluminescente
 - ITENERÁRIO DE EVACUAÇÃO - PORTA DE SAÍDA Sinalização fotoluminescente
 - ITENERÁRIO DE EVACUAÇÃO - DESCER ESCADA Sinalização fotoluminescente
 - ITENERÁRIO DE EVACUAÇÃO - SAÍDA À DIREITA Sinalização fotoluminescente
 - ITENERÁRIO DE EVACUAÇÃO - SAÍDA À ESQUERDA Sinalização fotoluminescente
 - BLOCO AUTÔNOMO E PERMANENTE
 - BLOCO AUTÔNOMO NÃO PERMANENTE
 - SAÍDA FINAL DE ITENERÁRIO
 - CAMINHO DE EVACUAÇÃO NORMAL
 - EFETIVO POR SAÍDA
 - CORTE GERAL DE ELETRICIDADE x=R para rede; X=G para gerador; X=U para UPS
 - CORTE PARCIAL DE ELETRICIDADE x=R para rede; X=G para gerador; X=U para UPS
 - HIDRANTE EXTERIOR - MARCO DE ÁGUA

SINALIZAÇÃO

P04 00 150x150	P04 02 150x150	P07 16 150x150	P07 18 150x150	P07 19 150x150
P08 15 200x100	P08 17 200x100	P08 29 200x100	P08 62 200x100	

Referências SINALUX