


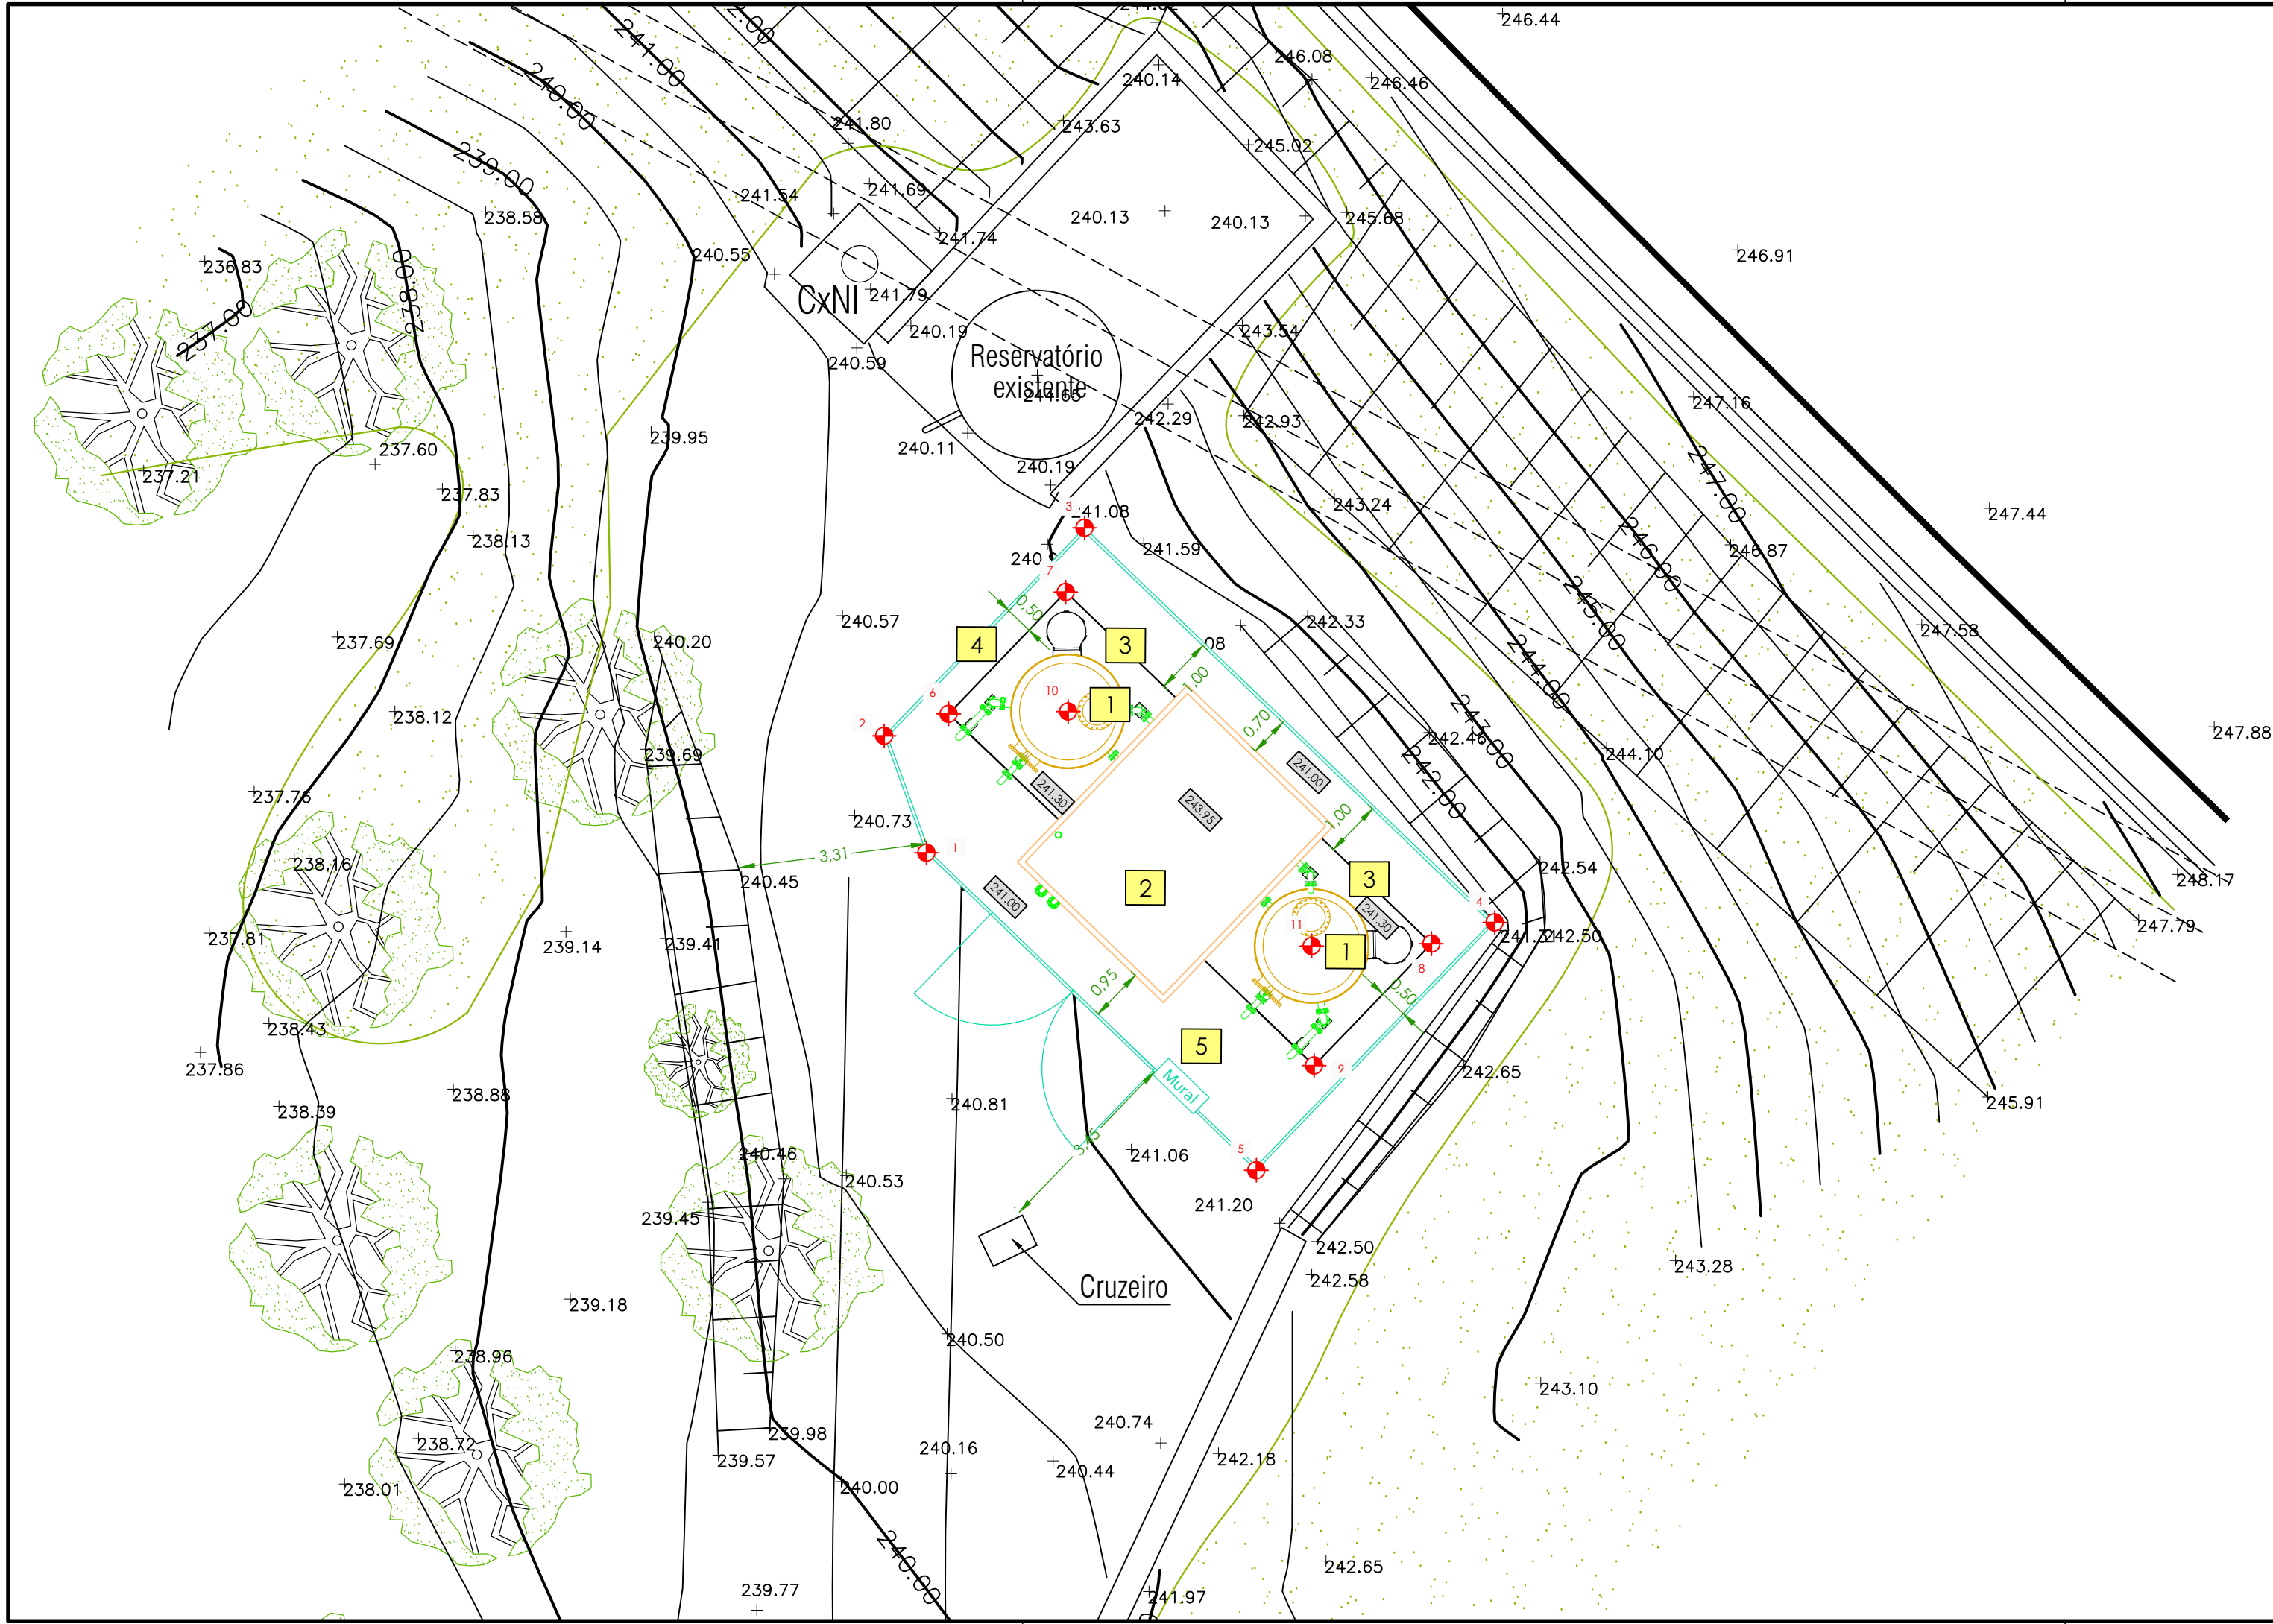

	Curvas de Nível Mestras (Escaladistância de 1,00m)
	Curvas de Nível Normais (Escaladistância de 0,50m)
	Ponto Coordenado
	Construções Existentes
	Anexos Existentes
	Tanque
	Esteio/Marco Limite
	Muro de Vedação
	Muro de Pedra Solta
	Poste de Telefones
	Poste de Iluminação Pública
	Posto de Transformação
	Poço de Captação de Água
	Caixa de Visita
	Caixa de Visita de Águas Pluviais
	Sarjeta
	Talude
	Cota de projeto

LEGENDA:
1 - Reservatório
2 - Edifício do equipamento
3 - Plataforma dos reservatórios
4 - Vedação
5 - Porta de acesso

PONTOS	COORDENADAS	
	M	P
1	-20942.862	109395.397
2	-20942.185	109396.100
3	-20941.492	109396.821
4	-20931.355	109392.790
5	-20935.584	109388.394
6	-20941.045	109396.492
7	-20938.604	109398.308
8	-20932.479	109392.415
9	-20934.559	109390.253
10	-20938.924	109396.533
11	-20934.600	109392.374



Revisão	Descrição	Data	Rubrica
		ABASTECIMENTO DE ÁGUA À CADAVEIRA - 2ª FASE - ÁGUEDA	
PROJETO DE EXECUÇÃO			
ESTUDOU: _____		RESERVATÓRIO	
DESENHOU: _____		IMPLANTAÇÃO	
CONFERIU: _____			
VERIFICOU: _____			
FICHEIRO: 1354-2F-PE-PD-2.1.dwg LAYOUT: 2.1	ESCALA 1/100	DATA junho/2020	DESENHO Nº 2.1 REVISÃO 0