




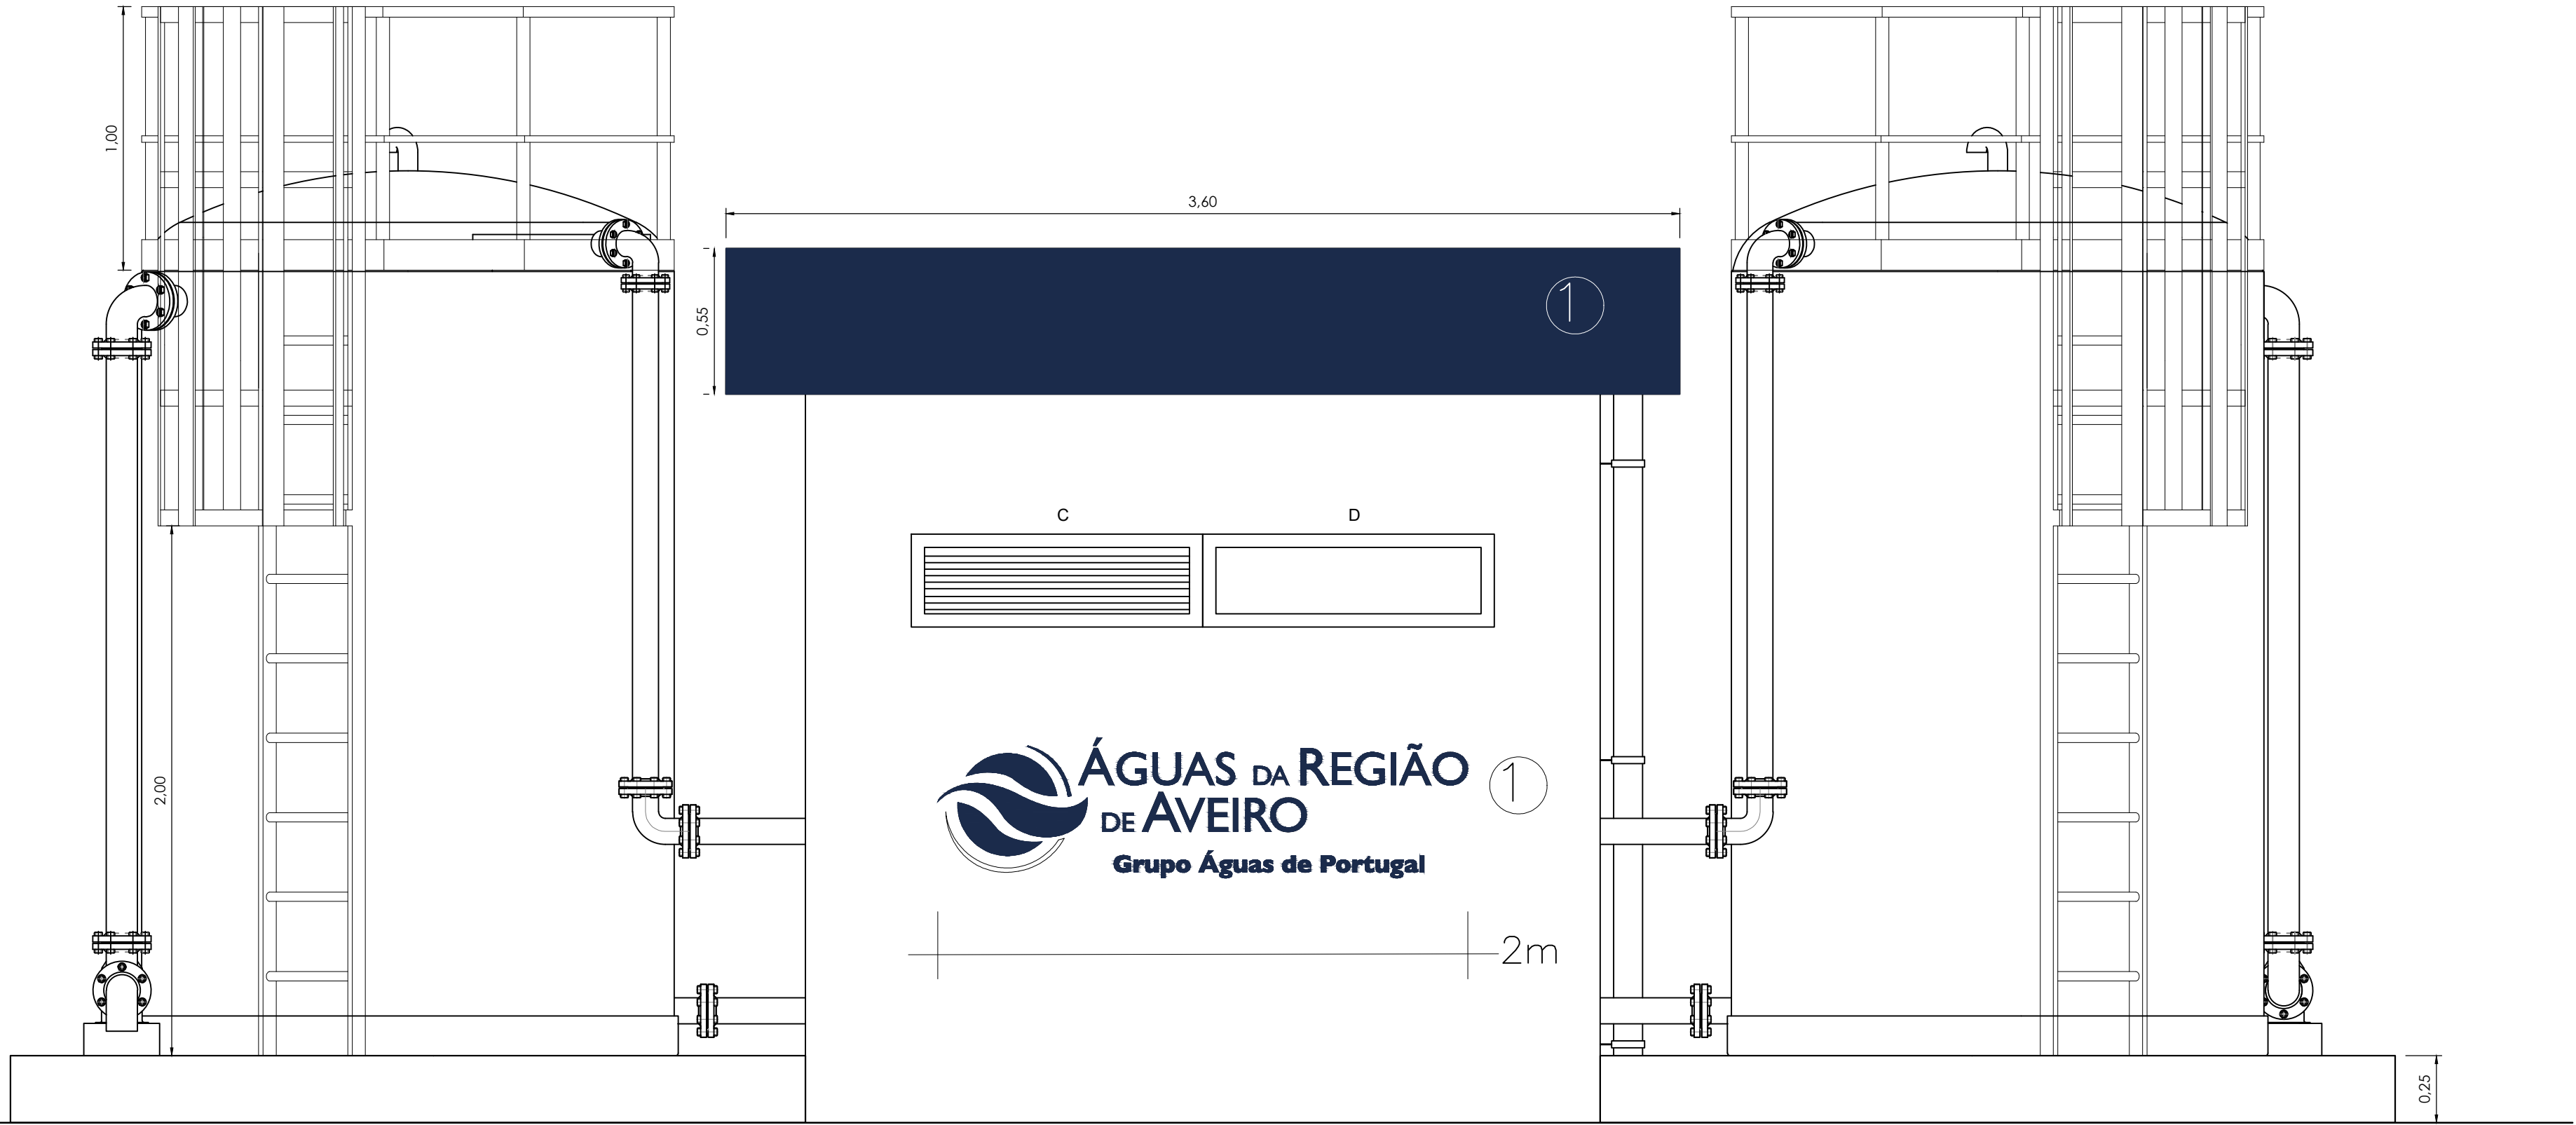

ALÇADO POSTERIOR

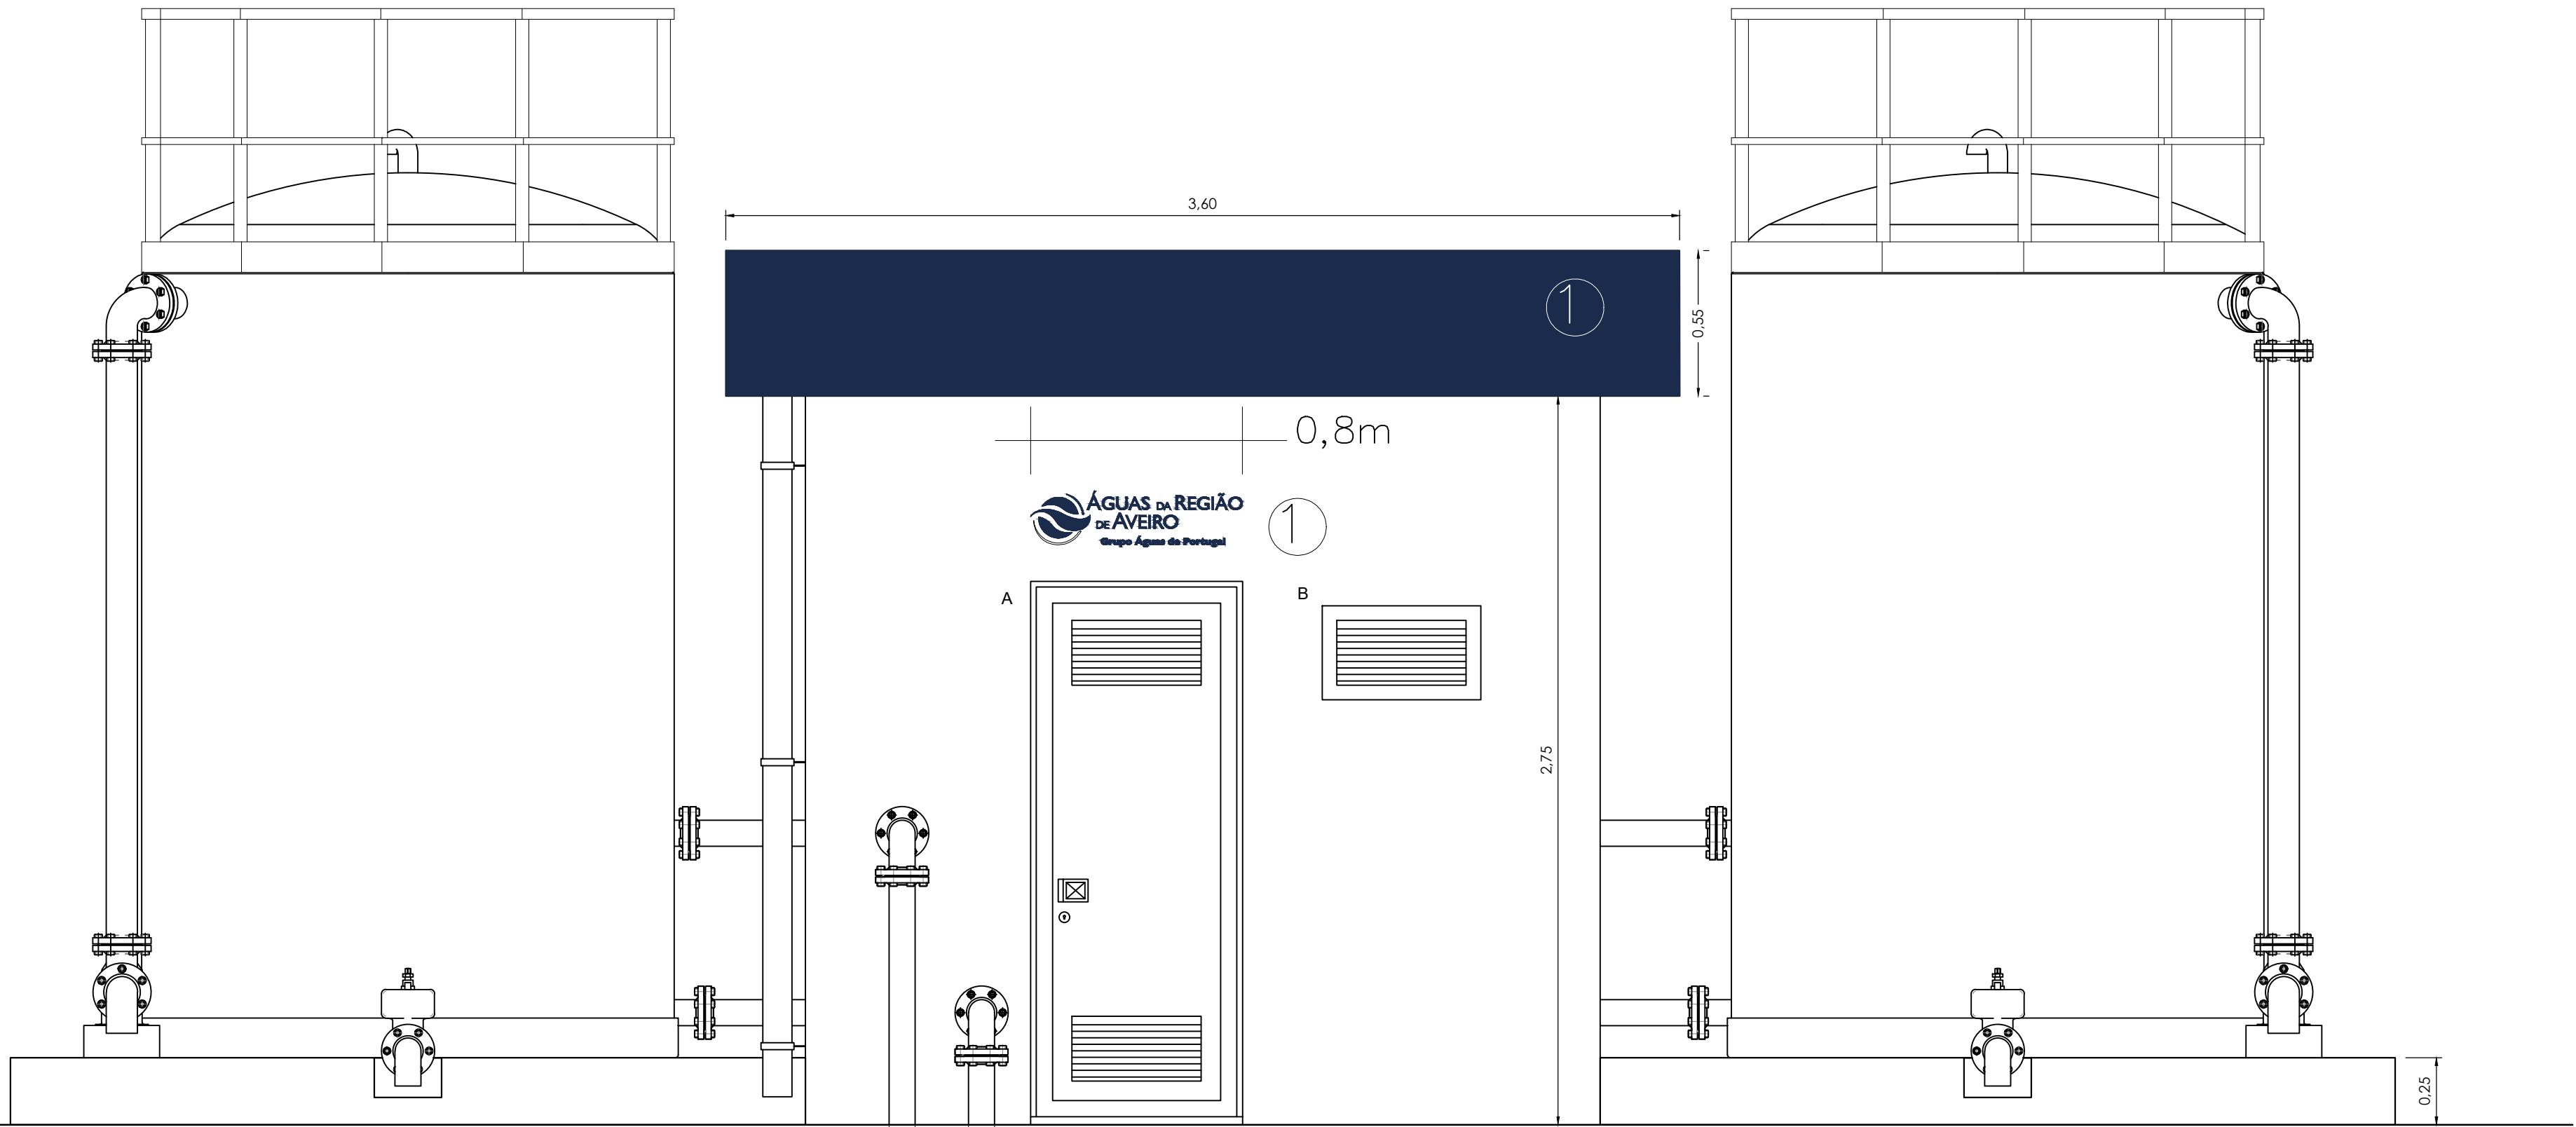

ALÇADO FRONTAL

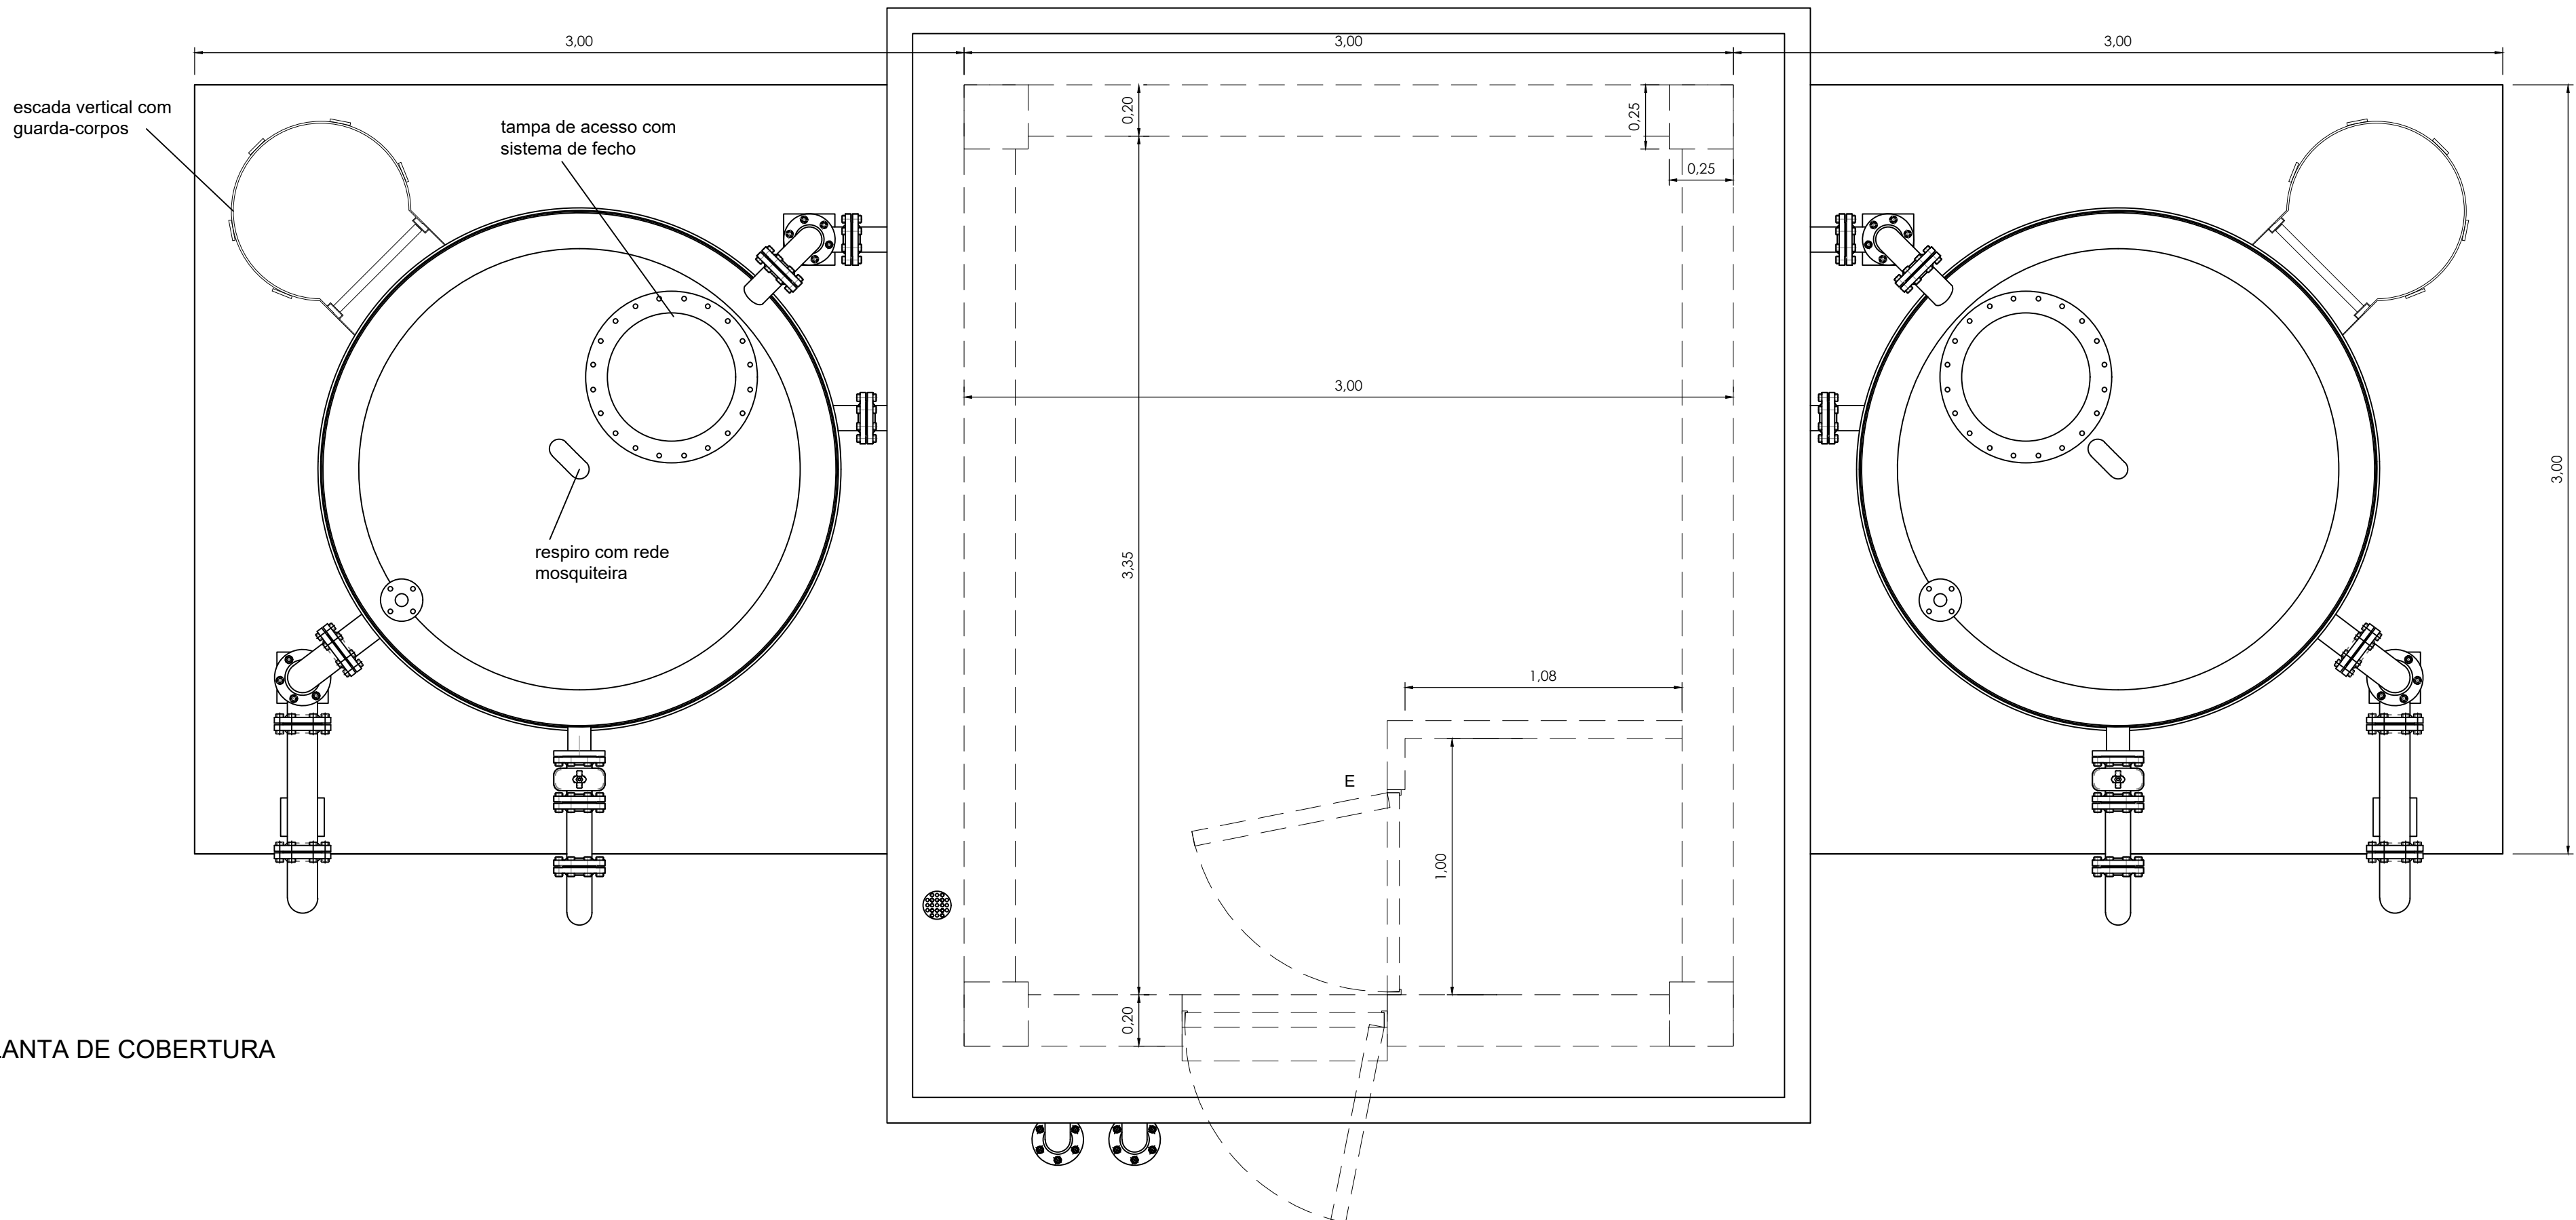

PLANTA DE COBERTURA

filme logo reservatório



filme logo acima da porta



LEGENDA

- A - Porta em alumínio com grelhas de ventilação incorporadas (2,0x0,8 m)
- B - Grelha de ventilação em PVC (0,6x0,35 m)
- C - Grelha de ventilação em PVC (1,1x0,35 m)
- D - Janela com vidro duplo e caixilharia em alumínio termolacado (1,1x0,35 m)
- E - Porta em alumínio fechada (2,0x0,8 m)

Nota: todas as grelhas de ventilação serão dotadas de rede mosquiteira

ESQUEMA DE PINTURA

CORES AZUL RAL 5003 E BRANCO

① Azul RAL 5003

Nota: o esquema de pintura deve ser aprovado pela AdRA anteriormente à sua aplicação

1	Revisão da AdRA	07/2020	
Revisão	Descrição	Data	Rubrica
		ABASTECIMENTO DE ÁGUA À CADAVEIRA - 2ª FASE- ÁGUEDA	
ESTUDOU: _____		PROJETO DE EXECUÇÃO	
DESENHOU: _____		RESERVATÓRIO	
CONFERIU: _____		ARQUITETURA	
VERIFICOU: _____			
FICHEIRO: 1354-2F-PE-PD-2_3, 2_4 e 2_5-1.dwg LAYOUT: 2_3		ESCALA: 1/20	DATA: junho/2020
		DESENHO Nº: 2.3	REVISÃO: 1